



# EGZEMPLARZ POKAZOWY

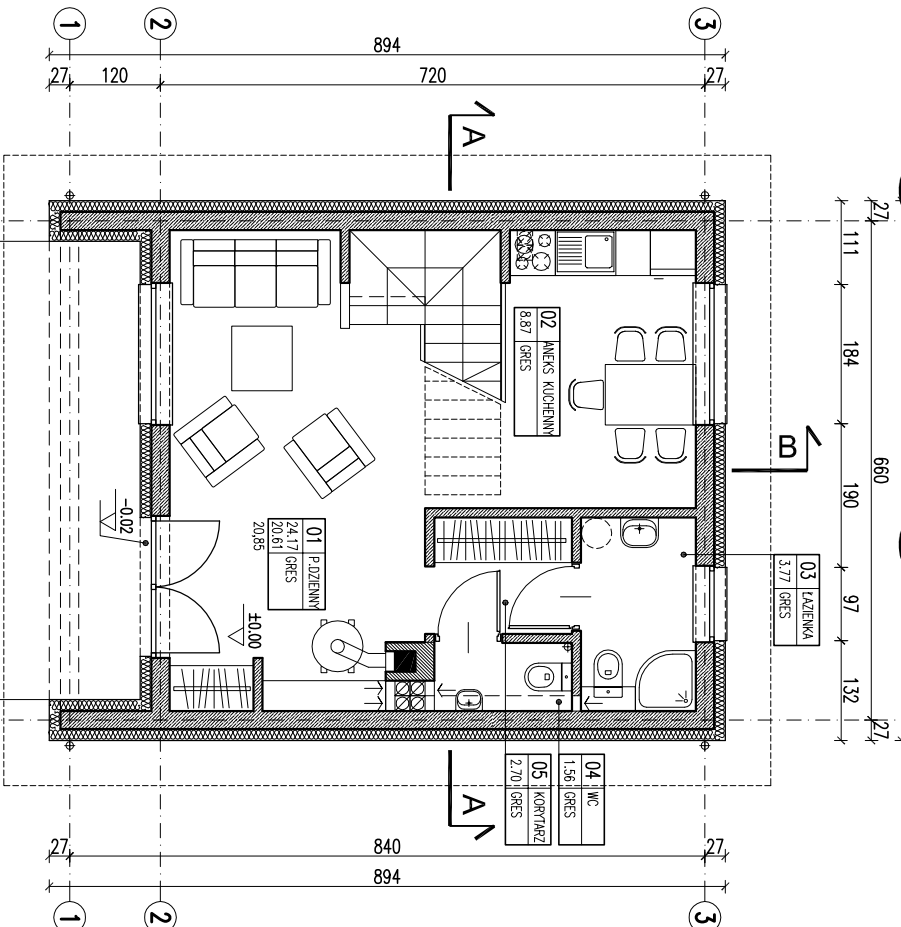

| Powierzchnie i kubatury policzone według normy PN-ISO 9836:1997        |                       |
|------------------------------------------------------------------------|-----------------------|
| P <sub>z</sub> -powierzchnia zabudowy                                  | 63,83 m <sup>2</sup>  |
| P <sub>c</sub> -powierzchnia całkowita w obrysie zamkniętym murów      | 121,04 m <sup>2</sup> |
| P <sub>nm</sub> -powierzchnia netto częściowo otwartych części budynku | 7,27 m <sup>2</sup>   |
| K <sub>z</sub> -kubatura brutto zamkniętych części budynku             | 318,34 m <sup>3</sup> |
| K <sub>om</sub> -kubatura częściowo otwartych części budynku           | 76,62 m <sup>3</sup>  |

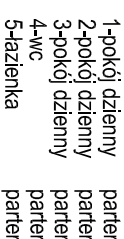

-kanal wentylacyjny  $\varnothing 15$   
pow. 0.018 m<sup>2</sup>

**EGZEMPLARZ POKAZOWY**  
ZŁOŻENIE W TRYBIE  
**CHRONIĄCY PRAWEM AUTORSKIM**  
PIENIĄZY  
**NIE MOŻE BYĆ SPRZĘDANYM**  
WRAZ Z STANOWISKIEM  
POZWOLENIA NA BUDOWE I INNYCH DECYZJI

Powielanie i kopiowanie bez zezwolenia zabronione  
Młyna 294 4 lipca 1994  
nie można pod stałym orientacją Pol. z 2000  
Opracowanie zainstalowane na wszystkich stronach dokumentacji

|                                    |                                                                         |                |               |
|------------------------------------|-------------------------------------------------------------------------|----------------|---------------|
| RZUT PARTERU,<br>ARANŻACJA PARTERU |                                                                         | BRANŻA<br>ARCH | Skala: 1:100  |
| DOM Murator ML05                   | Imielówka                                                               |                |               |
| OBIEKT                             | BUDYNEK PROJEKCYJNY                                                     |                |               |
| ADRES<br>BUDOWY                    |                                                                         |                |               |
| AUTOR<br>PROJEKTU                  | mgr inż. arch. Małgorzata G. Kwaśniewska-Marks<br>upr. nr MA/KK/0000002 | podpis         |               |
| AUTOR<br>ADAPTACJI                 |                                                                         | podpis         |               |
| WYMAGANIA<br>PROJEKTOWE            | M.M. MURATOR PROJEKTOWA                                                 |                | nr rys<br>A2  |
|                                    | Sp. z o.o.                                                              |                | listopad 2010 |