


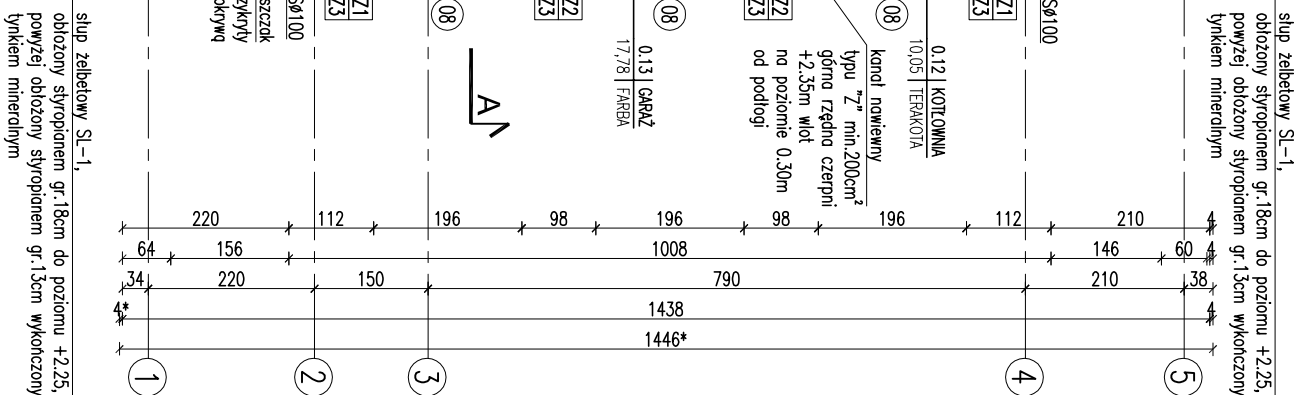

	Uwaga: - Wymiary otworów w ścianach i drzwiach dostosować na budowie po wyrobie producenta stolarki. - W miejscu projektowanego kominka wzmacnić posadzkę.
--	---

RODZAJE ŚCIAN	
SF1	
24.0	bločki betonowe
2 x dysperbit	
17.0	styropian
	zaprawa klejowa na siłce
0.5	tynek mozaikowy pow. gruntu
SF2	
24.0	bločki betonowe
SZ1	
1.5	tynek cementowo-wapienny
24.0	bločki z betonu komórkowego
22.0	styropian
0.5	tynek mineralny
SZ2	
1.5	tynek cementowo-wapienny
24.0	bločki z betonu komórkowego
18.0	styropian
	zaprawa klejowa na siłce
2.0	szczelina powietrzna
1.9	licówka drewniana na ruszcie
SZ3	
1.5	tynek cementowo-wapienny
24.0	bločki z betonu komórkowego
26.0	styropian
0.5	tynek mineralny

SW1	
1.5	tynek cementowo-wapienny
24.0	bločki z betonu komórkowego
1.5	tynek cementowo-wapienny
SW2	
1.5	tynek cementowo-wapienny
12.0	bločki z betonu komórkowego
1.5	tynek cementowo-wapienny

	Skala 1:100	
RZUT PARTERU	ANNA	
MURATOR M183 – Bojowa wódka	ARCH	
KIMBEKT	BUDYNEK JEDNORODZINNY WOLNOSTOJĄCY	
ZDRES BUDOWY		
ZULAJTOR PROJEKTU	mgr inż. arch. Katarzyna Kupeczańska upr. nr WA/082/04	PONES
ALTOR ADAPTACJI		PONES
INTERIOR		NIE
WYM MURATOR PROJEKT	Sp. z o.o.	NO
PROJEKT		M183 – 2014