


EGZEMPLARZ POKAZOWY
CHRONIONY PRAWEM AUTORSKIM
NIE MOZE BYC SPRZEDAWANY
ORAZ STANOWIC LEGALNEJ PODSTAWY
POZWOLENIA NA BUDOWE I INNYCH DECYZJI

POWIELANIE I KOPIOWANIE BEZ ZEZWOLENIA ZABRONIONE
Ustawa z 4 lutego 1994r. (t.jedn. Dz.U. z 2000r. Nr 80 poz.904

Pieczętka znajduje się na wszystkich stronach dokumentacji

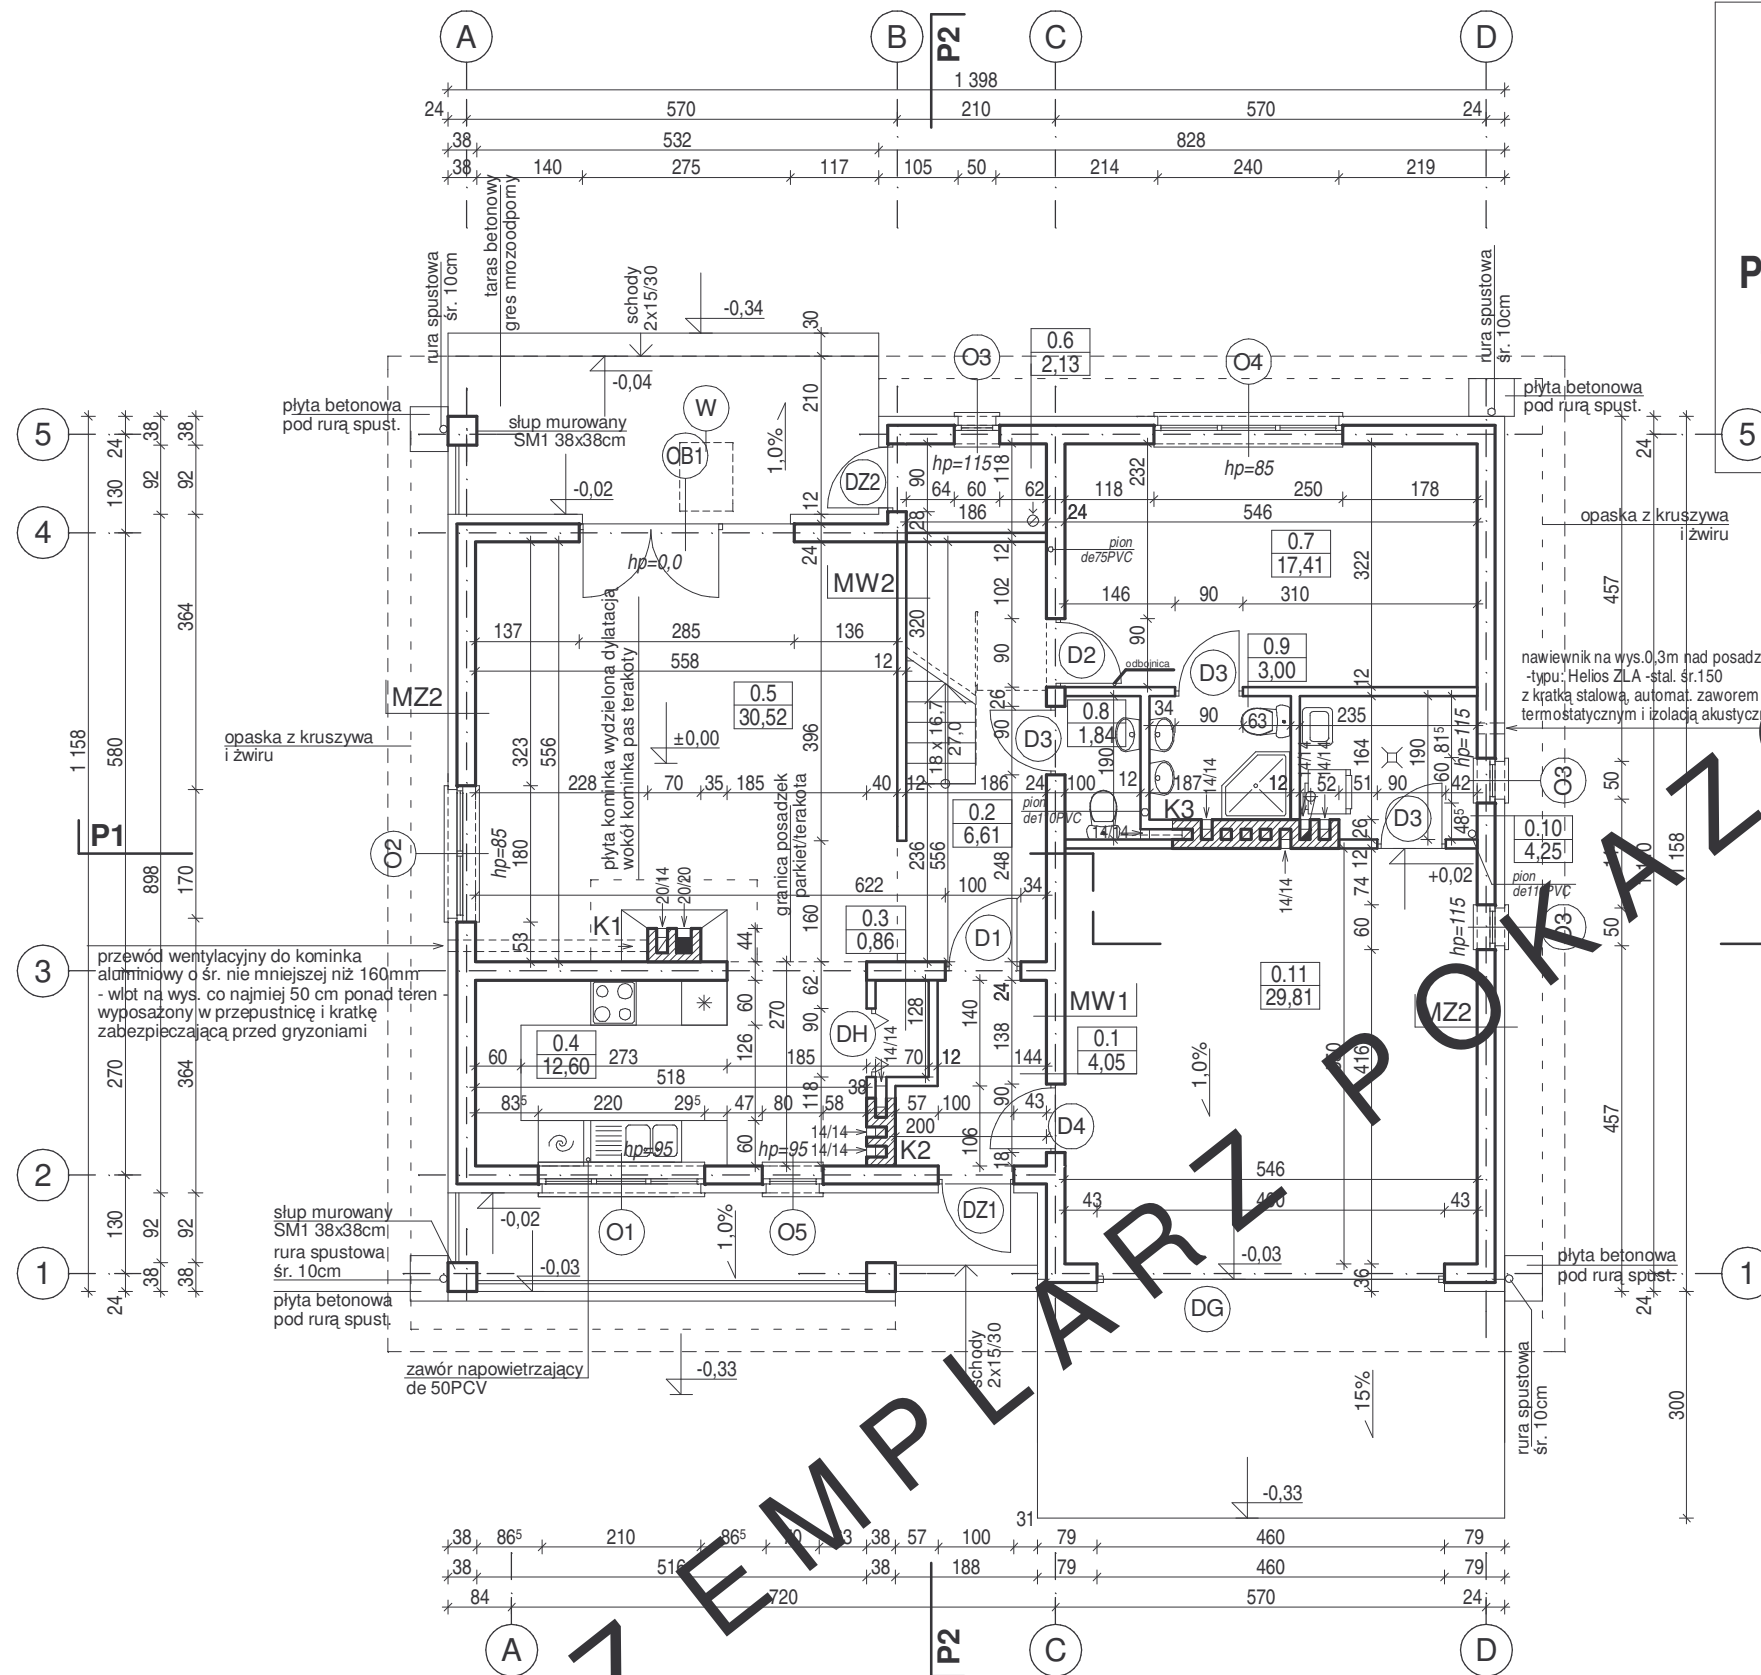

BILANS POWIERZCHNI

wg. normy ISO PN 9836:1997

NR POM.	NAZWA POMIESZCZENIA	RODZAJ POSADZKI	POW. NETTO
0.1	Przedsionek	terakota	4,05
0.2	Hol	terakota	6,61
0.3	Spizarnia	terakota	0,86
0.4	Kuchnia	terakota	12,60
0.5	Pokój dzienny	parkiet	30,52
0.6	Pom. gospodarcze	terakota	2,13
0.7	Sypialnia	parkiet	17,41
0.8	WC	terakota	1,84
0.9	Łazienka	terakota	3,00
0.10	Pom. gospodarcze	terakota	4,25
0.11	Garaż	plytki lastrico	29,81
POWIERZCHNIA PARTERU NETTO			113,08

NR POM.	NAZWA POMIESZCZENIA	RODZAJ POSADZKI	POW. NETTO	pow. pom. o wys. > 1,9m
1.1	Schody	-	4,64	4,64
1.2	Korytarz	parkiet	4,43	4,43
1.3	Sypialnia I	wykl. dywan.	23,96	13,19
1.4	Sypialnia II	wykl. dywan.	20,39	11,00
1.5	Sypialnia III	wykl. dywan.	23,11	11,00
1.6	Łazienka	terakota	17,59	8,86
POWIERZCHNIA PODDASZA NETTO			(m2)	94,12
SUMA POWIERZCHNI NETTO			(m2)	207,20
POW. DOMU (suma pow. > 1,9m, bez garażu)			(m2)	136,39
POWIERZCHNIA CAŁKOWITA			(m2)	264,12
POWIERZCHNIA ZABUDOWY			(m2)	161,89
KUBATURA			(m3)	747,95

RZUT PARTERU

SKALA 1:100	
BRANŻOWY ARCH.	
JEDNORODZINNY DOM WOLNOSTOJĄCY	
ADRES BUDOWY	
AUTOR PROJ. mgr inż. MYSŁAW BIRYŁO	
PROJEKTANT ADAPTACJI	
PODPIS / DATA	
BIRYŁO ARCHITEKCI	
Szczecin, ul. Lenartowicza 3-4/2, tel/fax: (91) 4281823 www.birylo.pl	