


EGZEMPLARZ POKAZOWY


EGZEMPLARZ POKAZOWY

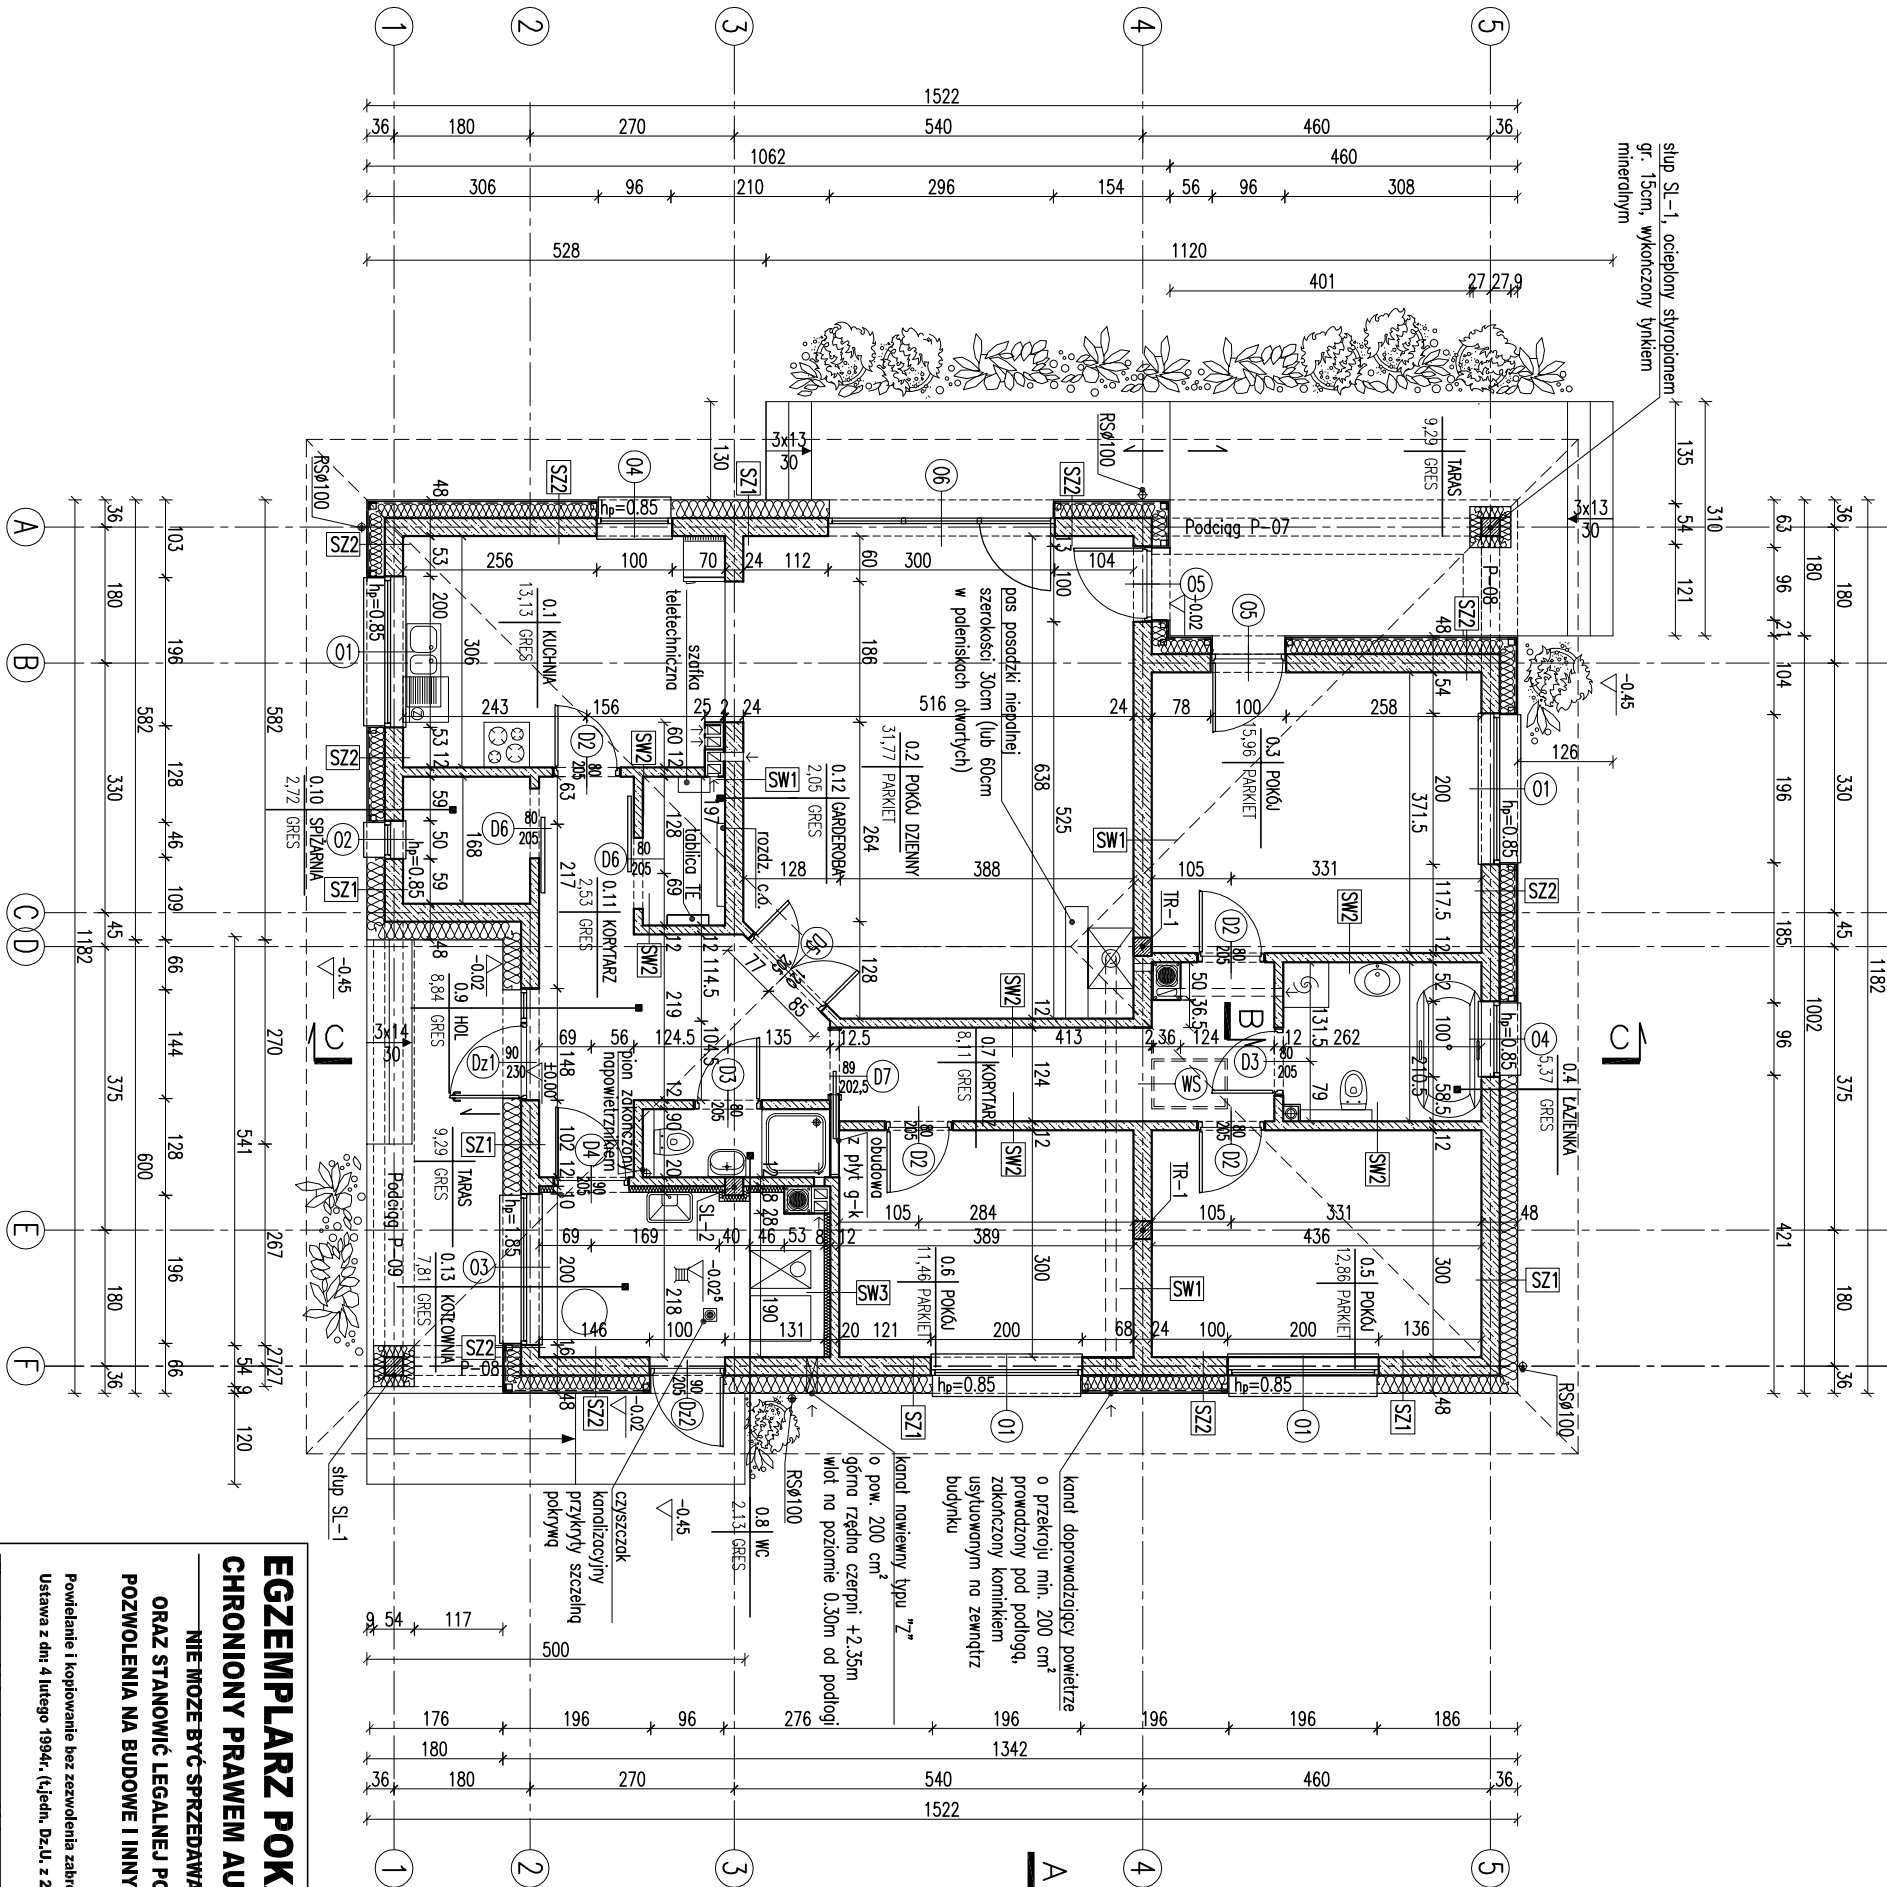

EGZEMPLARZ POKAZOWY
CHRONIONY PRAWEM AUTORSKIM
NIE MOŻE BYĆ SPRZEDAWANY
ORAZ STANOWIĆ LEGALNEJ PODSTAWY
POZWOLENIA NA BUDOWE I INNYCH DECYZJI
Powielanie i kopiowanie bez zezwolenia zabronione
Ustawa z dnia 4 lutego 1994r. (t.j.) jedn. Dz.U. z 2000r., Nr.80 poz.904
Przećiątki znajdują się na wszystkich stronach dokumentacji

RODZAJE ŚCIAN	
SF1	24.0 blocki betonowe 2 x dysperbit 17.0 styropian klej na siatce 1.0 płytki klinkierowe od poziomu terenu, do poziomu +/-0.00
SF2	ściana fundamentowa w osi B 24.0 blocki betonowe
SZ1	1.5 tynk cementowo-wapienny 24.0 blocki z betonu komórkowego 24.0 styropian 0.5 tynk mineralny
SZ2	1.5 tynk cementowo-wapienny 24.0 blocki z betonu komórkowego 16.0 styropian zaprawa klejowa na siatce 2.0 szczerbina powietrzna 1.9 licówka drewniana na ruszcie
SW1	1.5 tynk cementowo-wapienny 24.0 blocki z betonu komórkowego 1.5 tynk cementowo-wapienny
SW2	1.5 tynk cementowo-wapienny 12.0 blocki z betonu komórkowego 1.5 tynk cementowo-wapienny
SW3	1.5 tynk cementowo-wapienny 12.0 blocki z betonu komórkowego 8.0 wełna mineralna 0.5 tynk mineralny na siatce

- Uwaga:
- Pierwsze warstwy ścian zewnętrznych (do poziomu 50cm nad terenem), wykonać z cegły pełnej klasy 15 na zaprawie cem-wap. marki M5.
 - Wymiarzyć otworów w świetle muru pod stłatkę okienną i drzwiową dostosować na budowie po wyborze producenta stłatek.
 - W miejscu projektowanego kornika wznosić posadzkę.

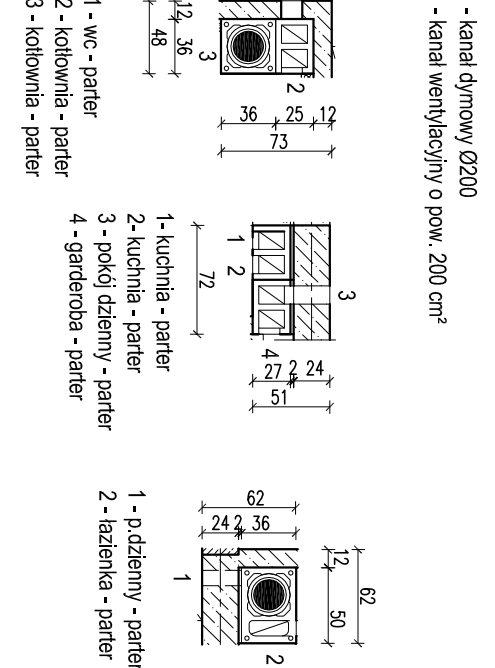

RZUT PARTERU		SKALA 1:100
BRANŻA ARCH		
DOM MURATOR M165 - Basniowy		
OBIEKT	BUDOWA JEDNORODZINNY WOLNO STOJĄCY	
ADRES		
BUDOWNY		
AUTOR PROJEKTU	mgr inż. W.M. MURATOR	PODPS
AUTOR ADAPTACJI	mgr inż. W.M. MURATOR	PODPS
WZWAŻENIE	W.M. MURATOR PROJEKT	WZWAŻENIE
WZWAŻENIE	Sp. z o.o.	WZWAŻENIE
WZWAŻENIE	M165-2013	WZWAŻENIE