


EGZEMPLARZ POKAZOWY

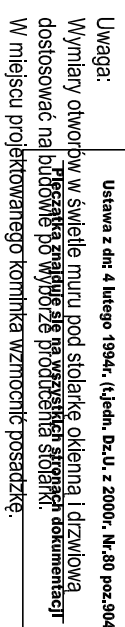

SF1	
24.0	bločki betonowe
	2 x dysperbit
17.0	styroplan
	klej na siatce
0.5	tylnk mazakowy, od poziomu terenu, do poziomu $\pm 0,00$

SF2	
24.0	bločki betonowe

SZ1	
-----	--

10	tylnik cementowo-wapniowy
24.0	blocczki z betonu komórkowego
18.0	styropian
0.5	tylnik mineralny na siatce

SZ2	
-----	--

1.5	tylnk cementowo-wapienny
24.0	blocczki z betonu komorkowego
16.0	stropion
0.5	zaprawa klejowa na siatce
1.5	plytki klinierowe

SZ3	
-----	--

1.3	tynk cementowo-wapenny
24.0	blozki z betonu kom6rkowego
18.0	stropian – boniowanie
0.5	tynk mineralny na siatce

SZ4	
1.5	tylnk cementowo-wapienny
24.0	blozki z betonu komarkowego
16.0	stypoplon
0.5	zoprowa klejowo na siatce
2.0	panele imitujace drewno

SW1	
1.5	tynk cementowo-wapienny
12.0	blocczki z betonu komórkowego
1.5	tynk cementowo-wapienny

SW2	
1.5	tynk cementowo-wapienny
12.0	blocczki z betonu komórkowego
5.0	wetna mineralna
0.5	tynk mineralny na siatce

SW3	
1.5	tynk cementowo-wapienny
24.0	blocczki z betonu komórkowego
0.5	tynk mineralny na siatce

- kanał dymowy Ø200
- kanał wentylacyjny o pow. 200 cm²

RZUT PARTERU		BRANŻA	Skala: 1:100
DOM Murator WZS	Bez granic – województwo łódzkie	ARCH	2018
OBIEKT	BUDYNEK SZKOLNO-WYCHOWAWCZO-SPOŁECZNY		
ADRES			
BUDOWY			
AUTOR PROJEKTU	mgr inż. arch. Katarzyna Słomka upr.cnr Ma/082/2017		
AUTOR ADAPTACJI		POSIS	
WZMAGNIENIA		nr 103	
PROJEKTOWAŁ	M.M. MURATOR PROJEKT		
	Sp. z o.o.	A2	– 2018