



EGZEMPLARZ POKAZOWY

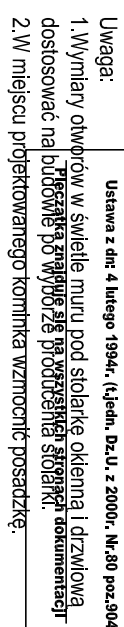

SF1	1.5	tylnk cementowo-wąpienny
24.0	bloclzki z betonu komórkowego	
17.0	stýropion	
0.5	klej na siatce	
	tylnk mozaikowy od poziomu terenu, do poziomu ±0.00	
SF2	2.5	plyta g-k
24.0	bloclzki betonowe	
SZ1	1.5	tylnk cementowo-wąpienny
24.0	bloclzki z betonu komórkowego	
18.0	stýropion	
0.5	tylnk mineralny na siatce	
SZ2	1.5	tylnk cementowo-wąpienny
24.0	bloclzki z betonu komórkowego	
16.0	stýropion	
0.5	zaprawa klejowa na siatce	
1.5	plytki klinkierowe	
SZ3	1.5	tylnk cementowo-wąpienny
24.0	bloclzki z betonu komórkowego	
18.0	stýropion – boniowane	
0.5	tylnk mineralny na siatce	

SZ5	2.5	plyta g-k
	parozizolacja	
2.5	ruszt	
12.0	welna mineralna między elementami konstrukcji	
	wiatroizolacja	
2.0	sklejka wodoodporna	
18.0	stýropion	
0.5	tylnk mineralny	
SW1	1.5	tylnk cementowo-wąpienny
12.0	bloclzki z betonu komórkowego	
1.5	tylnk cementowo-wąpienny	
SW2	1.5	tylnk cementowo-wąpienny
12.0	bloclzki z betonu komórkowego	
5.0	welna mineralna	
0.5	tylnk mineralny na siatce	
SW3	1.5	tylnk cementowo-wąpienny
24.0	bloclzki z betonu komórkowego	
1.5	tylnk cementowo-wąpienny	

- kanał dymowy Ø200
- kanał wentylacyjny o pow. 200 cm²

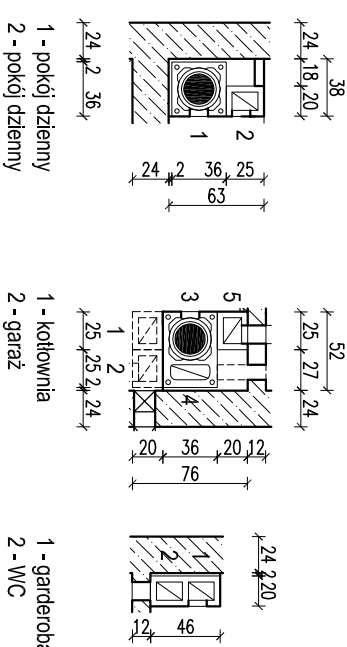

RZUT PARTERU		Skala: 1:100
DOM Murator M235		BRANŻA
Bez granic		ARCH
OBJEKT	BUDYNEK SZKOLNO-RODZINNY WARSZAWY STOJĄCY	
ADRES		
BUDOWY		
AUTOR	mgr inż. arch. Katarzyna Słupianowska	Pages
PROJEKTU	upr.nr MA/082/16	Pages
AUTOR		
ADAPTACJI		
WYMAGANIA		nr rys
INSTRUKCJA	MURATOR PROJEKT	A2
PROJEKT	Sp. z o.o.	18 - 2018