
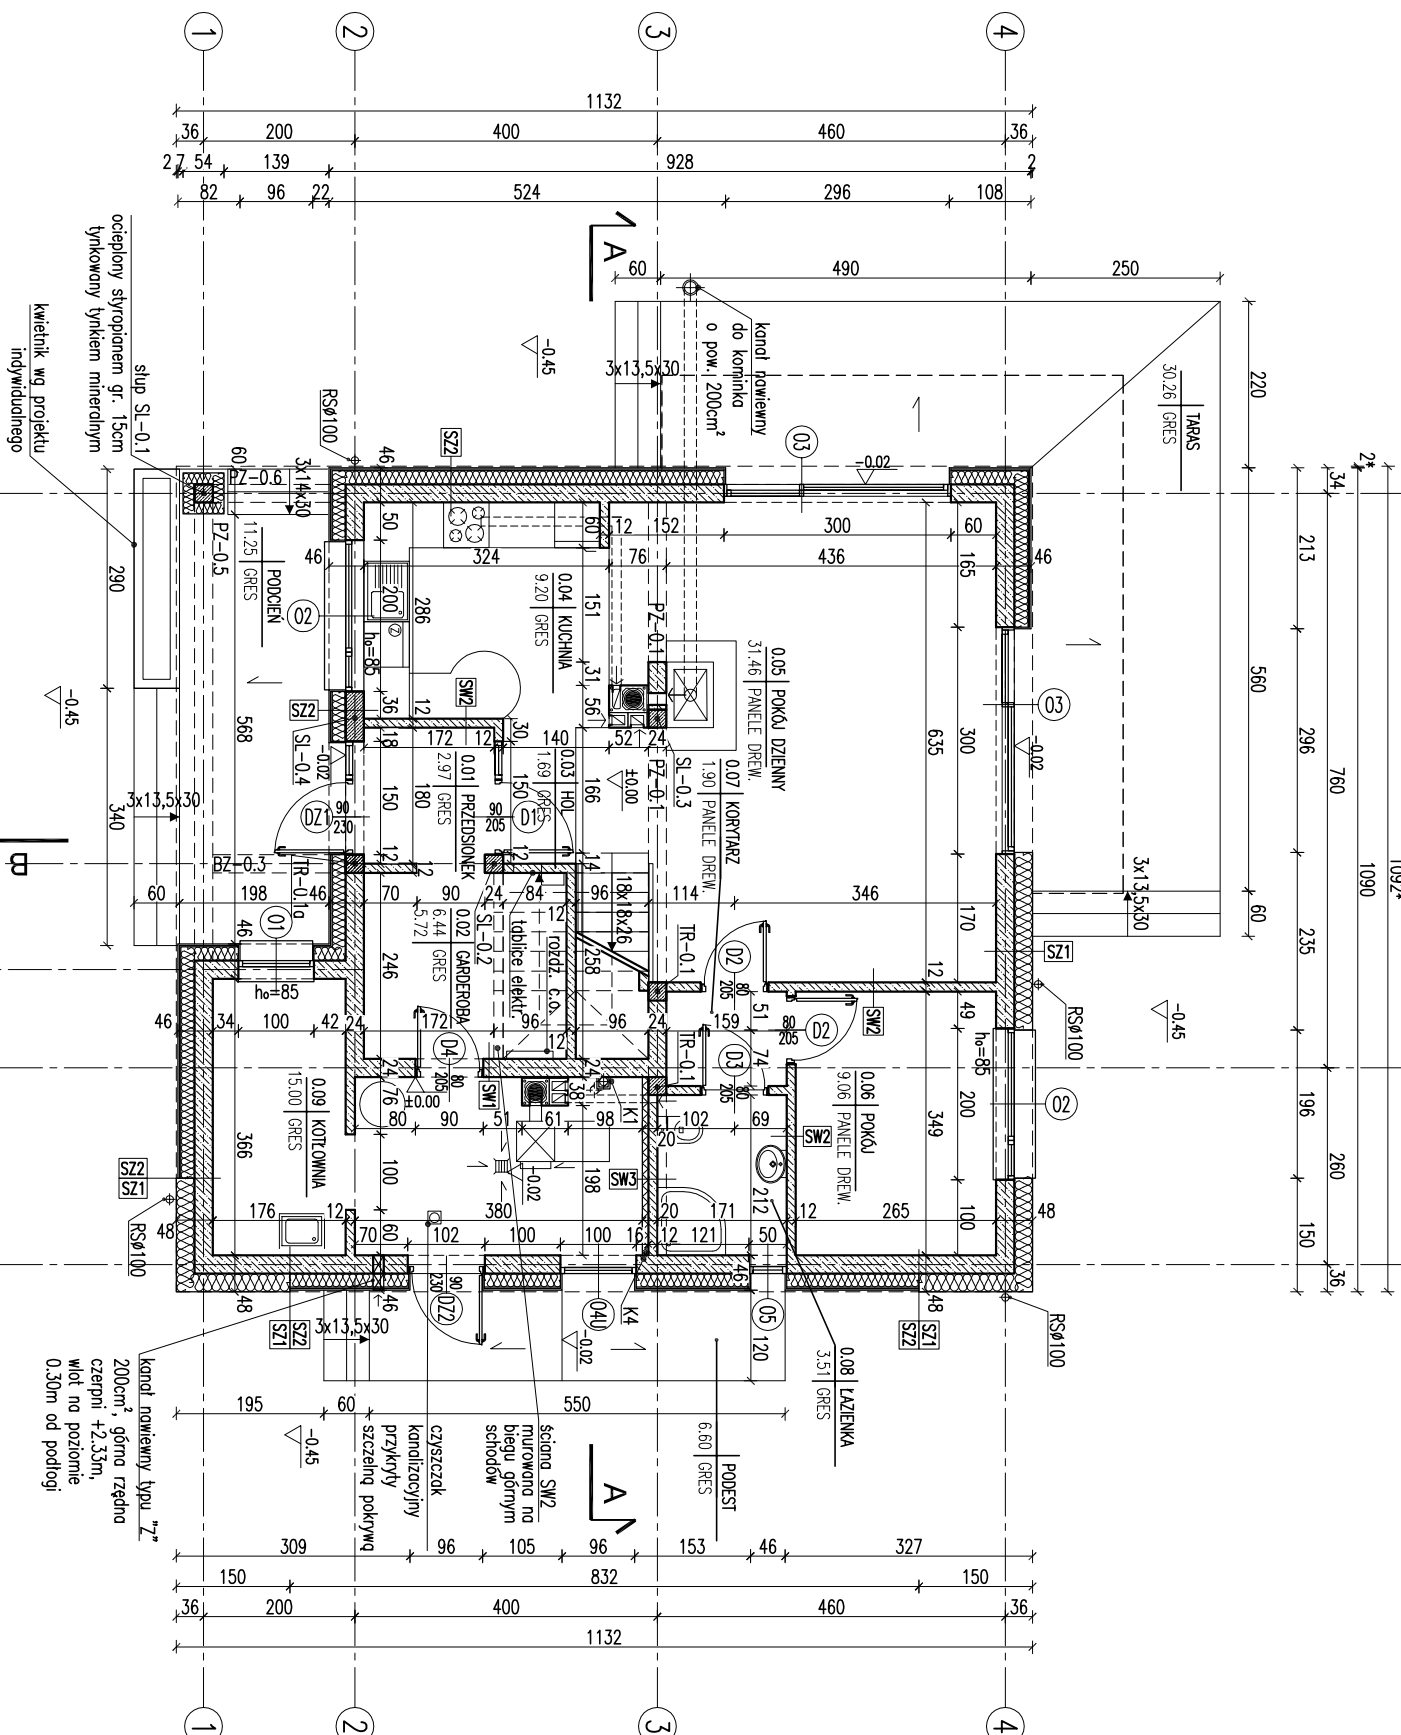
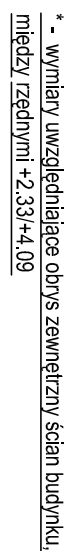


EGZEMPLARZ POKAZOWY

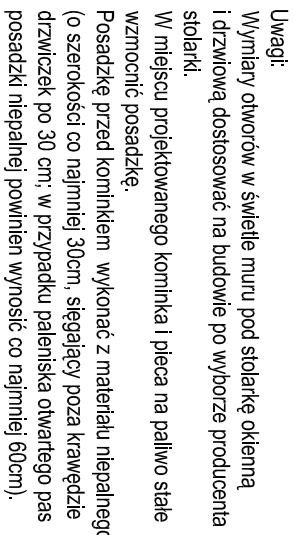

NIE MOŻE BYĆ SPRZEDAWANY

**ORAZ STANOWIĆ LEGALNEJ PODSTAWY
POZWOLEŃ NA BUDOWE I INNYCH DECYZJI**

one
or. Nr.80 poz.904

one
or. Nr.80 poz.904

Pleczątką znajduje się na wszystkich stronach dokumentacji.

RÓDZAJE ŚCIAN	
SF1	
24.0	blocczki betonowe
2 x dyspersbit	
18.0	styropian
	zaprawa klejowa na siatce
0.5	tylnk mozaikowy od pow. gruntu
SF2	
24.0	blocczki betonowe
SZ1	
1.5	tylnk cementowo-wapienny
24.0	blocczki z betonu komórkowego
24.0	styropian
0.5	tylnk mineralny
SZ2	
1.5	tylnk cementowo-wapienny
24.0	blocczki z betonu komórkowego
18.0	styropian
	zaprawa klejowa na siatce
2.0	szczelina powietrzna
1.9	licówka drewniana na ruszcie
SZ3	
1.5	tylnk cementowo-wapienny
24.0	blocczki z betonu komórkowego
20.0	styropian
0.5	tylnk mineralny

SW1	
1.5	tylnk cementowo-wapienny
24.0	blocczki z betonu komórkowego
1.5	tylnk cementowo-wapienny
SW2	
1.5	tylnk cementowo-wapienny
12.0	blocczki z betonu komórkowego
1.5	tylnk cementowo-wapienny
SW3	
1.5	tylnk cementowo-wapienny
12.0	blocczki z betonu komórkowego
8.0	wetna mineralna
0.5	tylnk mineralny na siatce

RZUT PARTERU	BRANŻA ARCH	Skala: 1:100
DOM Murator M2206	Bez tajemnic – wariant II	
OBIĘT	BUDYNEK SĄDOWO-PRODZINNY WARSZAWY STOLACZY	
ADRES BUDOWNY		
AUTOR PROJEKTU	mgr inż. arch. Katarzyna Szlachetkowska nr ew. upr. budowlanej 082/04	PONS
AUTOR ADAPTACJI		PONS
WYMAGANIA PROJEKTU	M.M. MURATOR PROJEKTOWY Sp. z o.o. Sp. z o.o.	nr rys A2
		Warszawa - 2017 r.