


EGZEMPLARZ POKAZOWY

EGZEMPLARZ POKAZOWY

- Wymiary otworów w świetle muru pod stolarę okienną i blazynę dostosować na budowie po wyborze producenta stolarki.
- W miejscu projektowanego kominika wzmocnić posadzkę.
- Posadzkę przed kominikiem wykonać z materiału niepalnego (o szerokości co najmniej 30cm, sięgający poza krawędzie drzwiček po 30 cm; w przypadku paleniska otwartego pas posadzki niepalnej powinien wynosić co najmniej 60cm).

Uwagi:

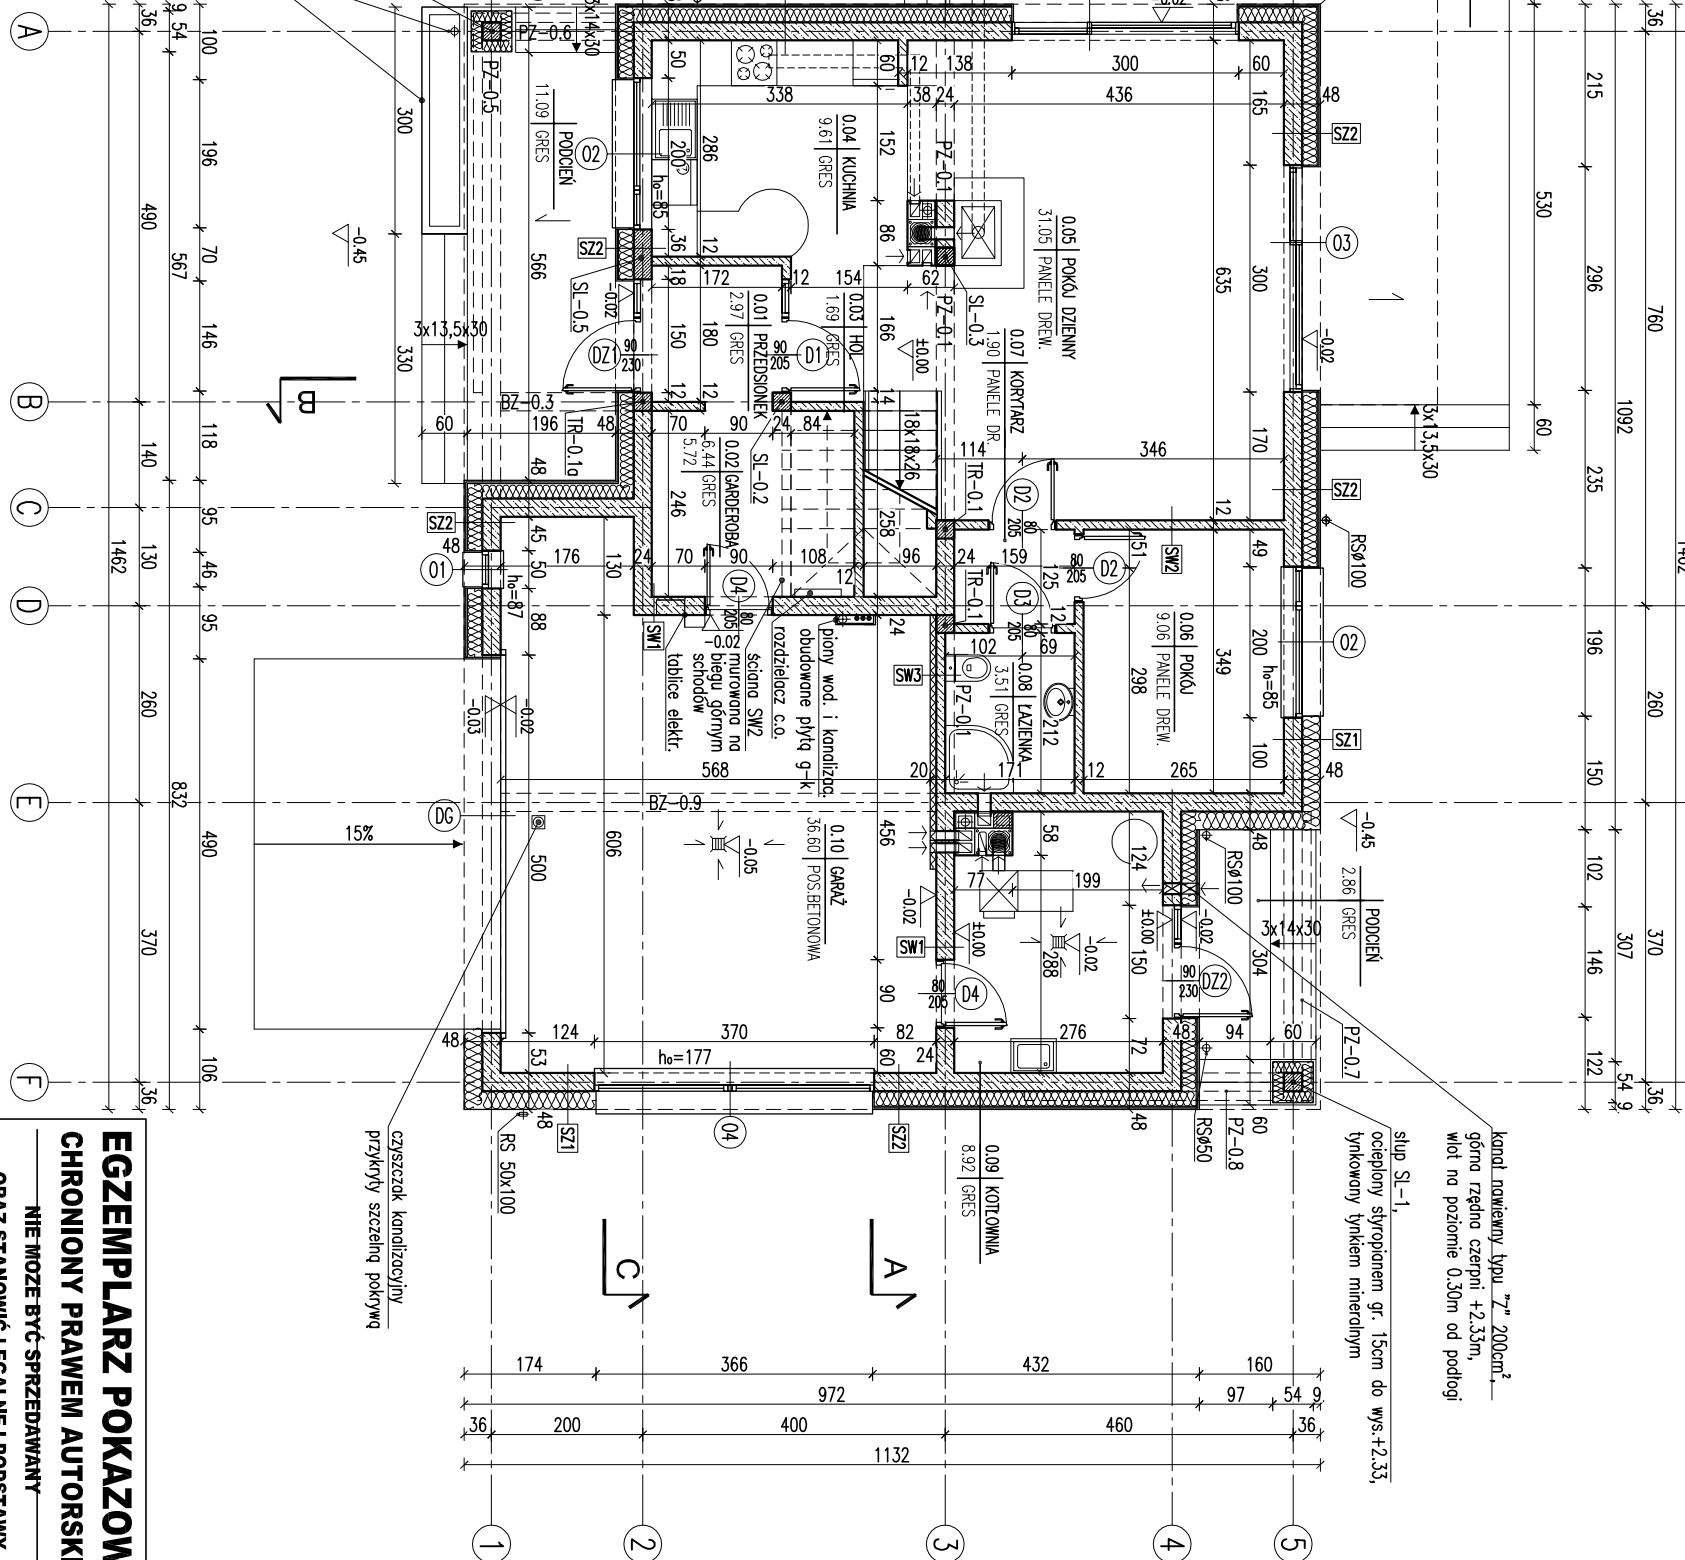

EGZEMPLARZ POKAZOWY CHRONIONY PRAWEM AUTORSKIM


**NIE MOŻE BYĆ SPRZEDAWANY
ORAZ STANOWIĆ LEGALNEJ PODSTAWY
POZWOLENIA NA BUDOWĘ I INNYCH DECYZJI**

Powielanie i kopiowanie bez zezwolenia zabronione
Ustawa z dn. 4 lutego 1994r. (t.jedn. Dz.U. z 2000r. Nr.80 poz.304

Przeznaczenie znajduje się na wszystkich stronach dokumentacji

RODZAJE ŚCIAN

SF1	SW1
24.0 bloczki betonowe	1.5 tynk cementowo-wapienny
2 x dysperbit	24.0 bloczki z betonu komórkowego
18.0 styropian	1.5 tynk cementowo-wapienny
0.5 tynk mozaikowy od pow.gruntu	
SF2	SW2
24.0 bloczki betonowe	1.5 tynk cementowo-wapienny
	12.0 bloczki z betonu komórkowego
	1.5 tynk cementowo-wapienny
SZ1	SW3
1.5 tynk cementowo-wapienny	1.5 tynk cementowo-wapienny
24.0 bloczki z betonu komórkowego	12.0 bloczki z betonu komórkowego
24.0 styropian	8.0 wełna mineralna
0.5 tynk mineralny	0.5 tynk mineralny na siatce
SZ2	
1.5 tynk cementowo-wapienny	
24.0 bloczki z betonu komórkowego	
20.0 styropian	
zaprawa klejowa na siatce	
2.0 szczelina powietrzna	
2.0 płyty z betonu architektonicznego	
mocowane do rusztu	
SZ3	
1.5 tynk cementowo-wapienny	
24.0 bloczki z betonu komórkowego	
18.0 styropian	
zoprawa klejowa na siatce	
2.0 szczelina powietrzna	
1.9 licówka drewniana na ruszcie	

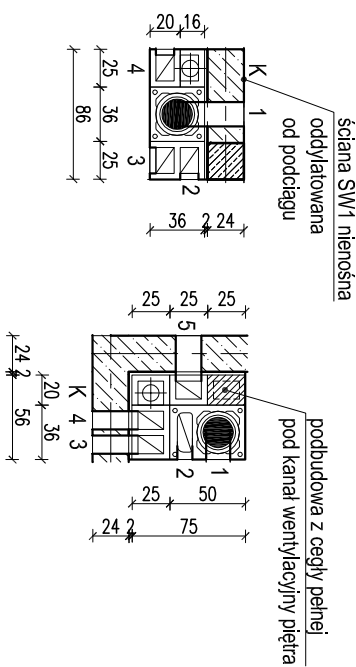

- K - pion kanalizacyjny K2
- 1 - p.dzienny - parter
 - 2 - p.dzienny - parter
 - 3 - kuchnia - parter
 - 4 - kuchnia - parter
- 1 - kotłownia - parter
- 2 - kotłownia - parter
 - 3 - garaż - parter
 - 4 - garaż - parter
 - K - pion kanalizacyjny K1
 - 5 - łazienka - parter

- kanał dymowy Ø200
- kanał wentylacyjny o pow. 200 cm²

RZUT PARTERU

SKALA 1:100

BRANŻA ARCH

DOM Murator W2200 Bez tajemnic - projekt III

OBIEKT BUDYNEK WZRODZINNY

ADRES BUDOWY

AUTOR PROJEKTU mgr inż. arch. Katarzyna Słomka

AUTOR ADAPTACJI nr ew. upr. 111/MA/082/04

W.M. MURATOR PROJEKT

Sp. z o.o.

nr 015

PROJEKT

ARCH

PROJEKT

PROJEKT