



Egzemplarz pokazowy

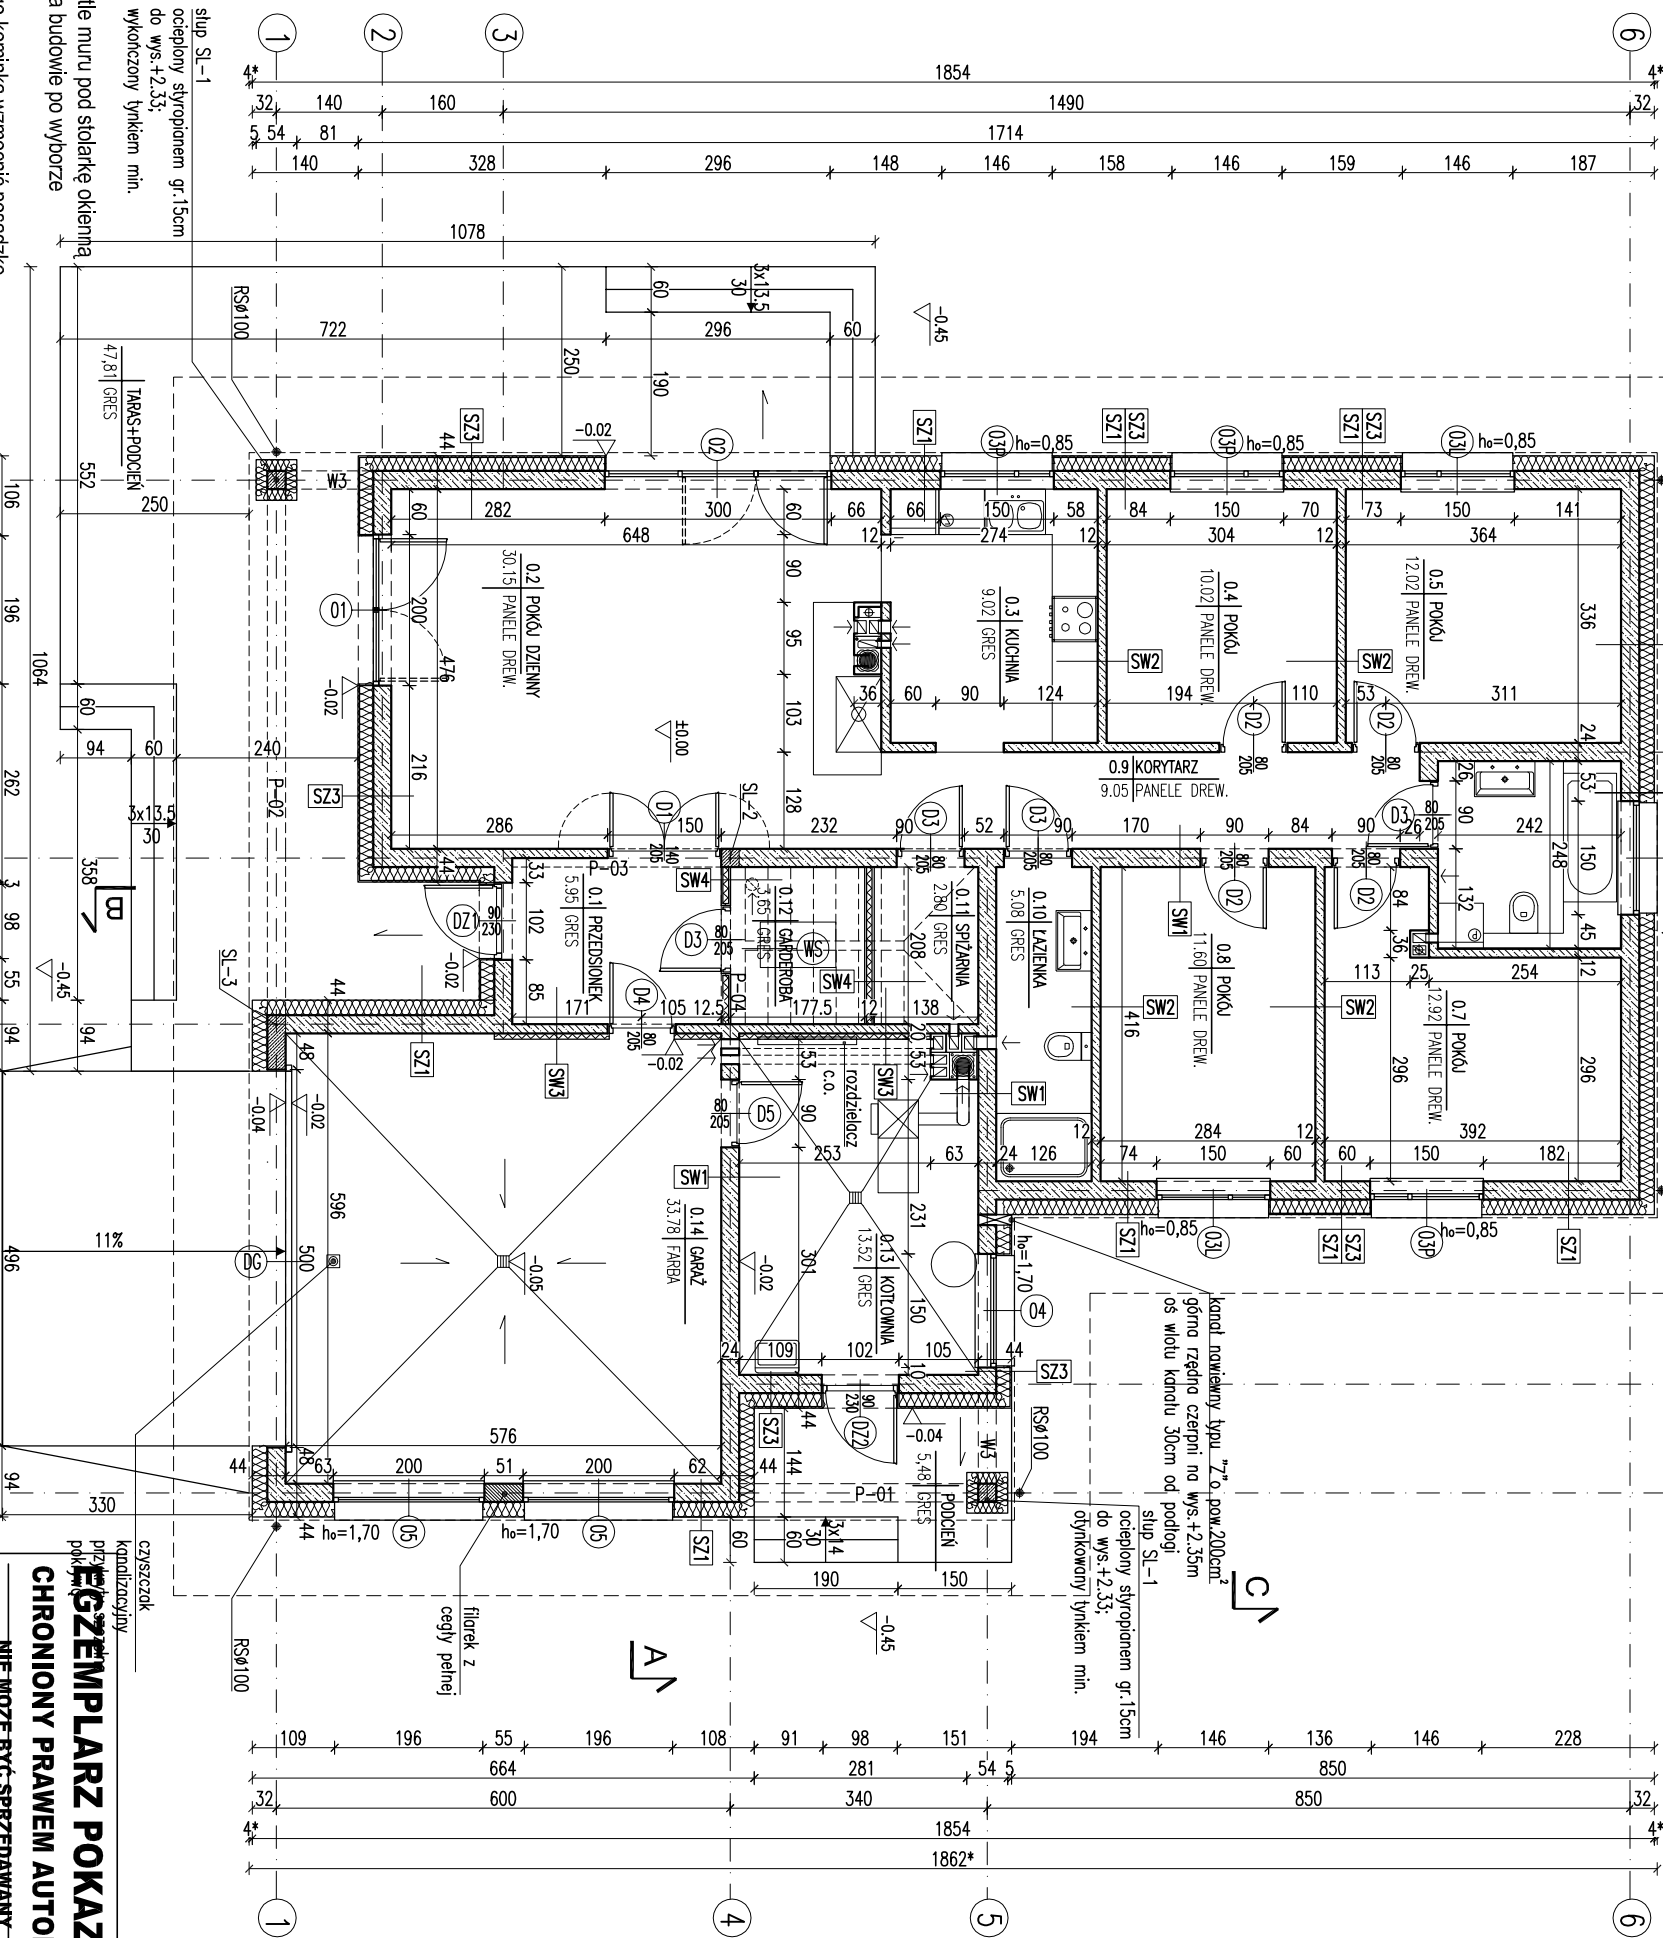

- Uwagi:
- Wymiary otworów w ścianie muru pod stolarkę okienną i drzwiową, określone na budowie po wybotce producenta stolarki.
 - W miejscu projektowanego konnika wzmocnić posadzkę.
 - Posadzkę przed kominiem wykonać z materiału niepalnego (o szerokości nie mniej 30 cm, sięgającego poza krawędzie drzwiшек po 30 cm, w przypadku paleniska otwartego pas posadzki niepalnej powinien wynosić co najmniej 60cm).

EGZEMPLARZ POKAZOWY
CHRONIONY PRAWEM AUTORSKIM
NIE MOŻE BYĆ SPRZEDAWANY
ORAZ STANOWIĆ LEGALNEJ PODSTAWY
POZWOLENIA NA BUDOWE I INNYCH DECYZJI
Powielanie i kopiowanie bez zezwolenia zabronione
Ustawa z dn. 4 lutego 1994r. (t.jedn. Dz.U. z 2000r. Nr.80 poz.904)
Pieczałka znajduje się na wszystkich stronach dokumentacji

RZUT PARTERU		SKALA 1:100
DOM Murator Wzrost	Białe bór	BRANŻOWY
OBIEKT	BUDYNEK	WOLNO STANOWI
ADRES BUDOWY		
AUTOR PROJEKTU	mgr inż. arch. Katarzyna	PODS
AUTOR ADAPTACJI	nr ew. upr. bud. MA/082/10	PODS
W.M. MURATOR PROJEKT	Sp. z o.o.	NR PIS
PROJEKT		A2
		11 - 2016

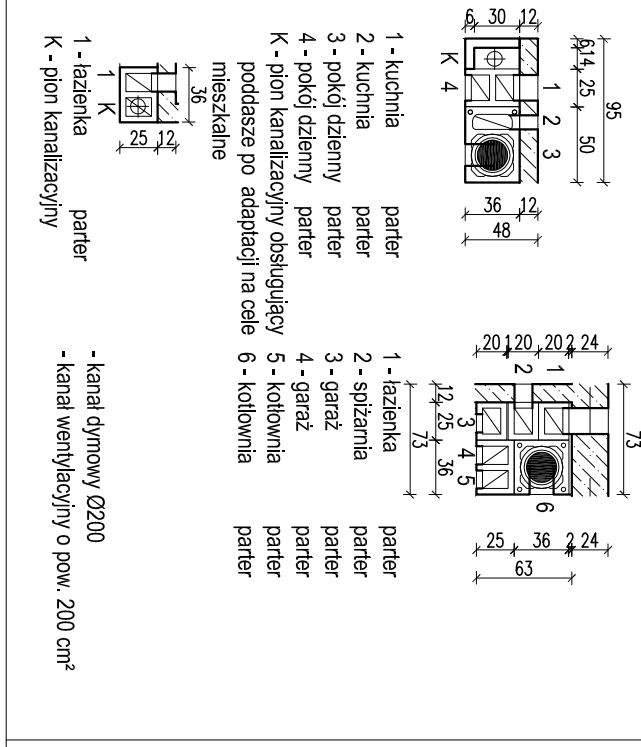

RODZAJE ŚCIAN	
SF1	24.0 bloczki betonowe
	2 x dysperbit
	17.0 styropian
	kei na ściance
	2.0 płytki klinkierowe pow. poz. terenu
SF2	24.0 bloczki betonowe
SF1	1.5 tynk cementowo-wapienny
	24.0 bloczki z betonu komórkowego
	20.0 styropian
	0.5 tynk mineralny
SF2	1.5 tynk cementowo-wapienny
	24.0 bloczki z betonu komórkowego
	24.0 styropian
	0.5 tynk mineralny
SF3	1.5 tynk cementowo-wapienny
	12.0 bloczki z betonu komórkowego
	8.0 wełna mineralna
	0.5 tynk mineralny na ściance
SW2	1.5 tynk cementowo-wapienny
	12.0 bloczki z betonu komórkowego
	1.5 tynk cementowo-wapienny
SW3	1.5 tynk cementowo-wapienny
	12.0 bloczki z betonu komórkowego
	8.0 wełna mineralna
	0.5 tynk mineralny na ściance
SW4	1.25 płyty gipsowo-kartonowe
	24.0 bloczki z betonu komórkowego
	1.25 płyty gipsowo-kartonowe