


E
G
Z
E
M
P
L
A
R
Z

P
O
K
A
Z
O
W
Y

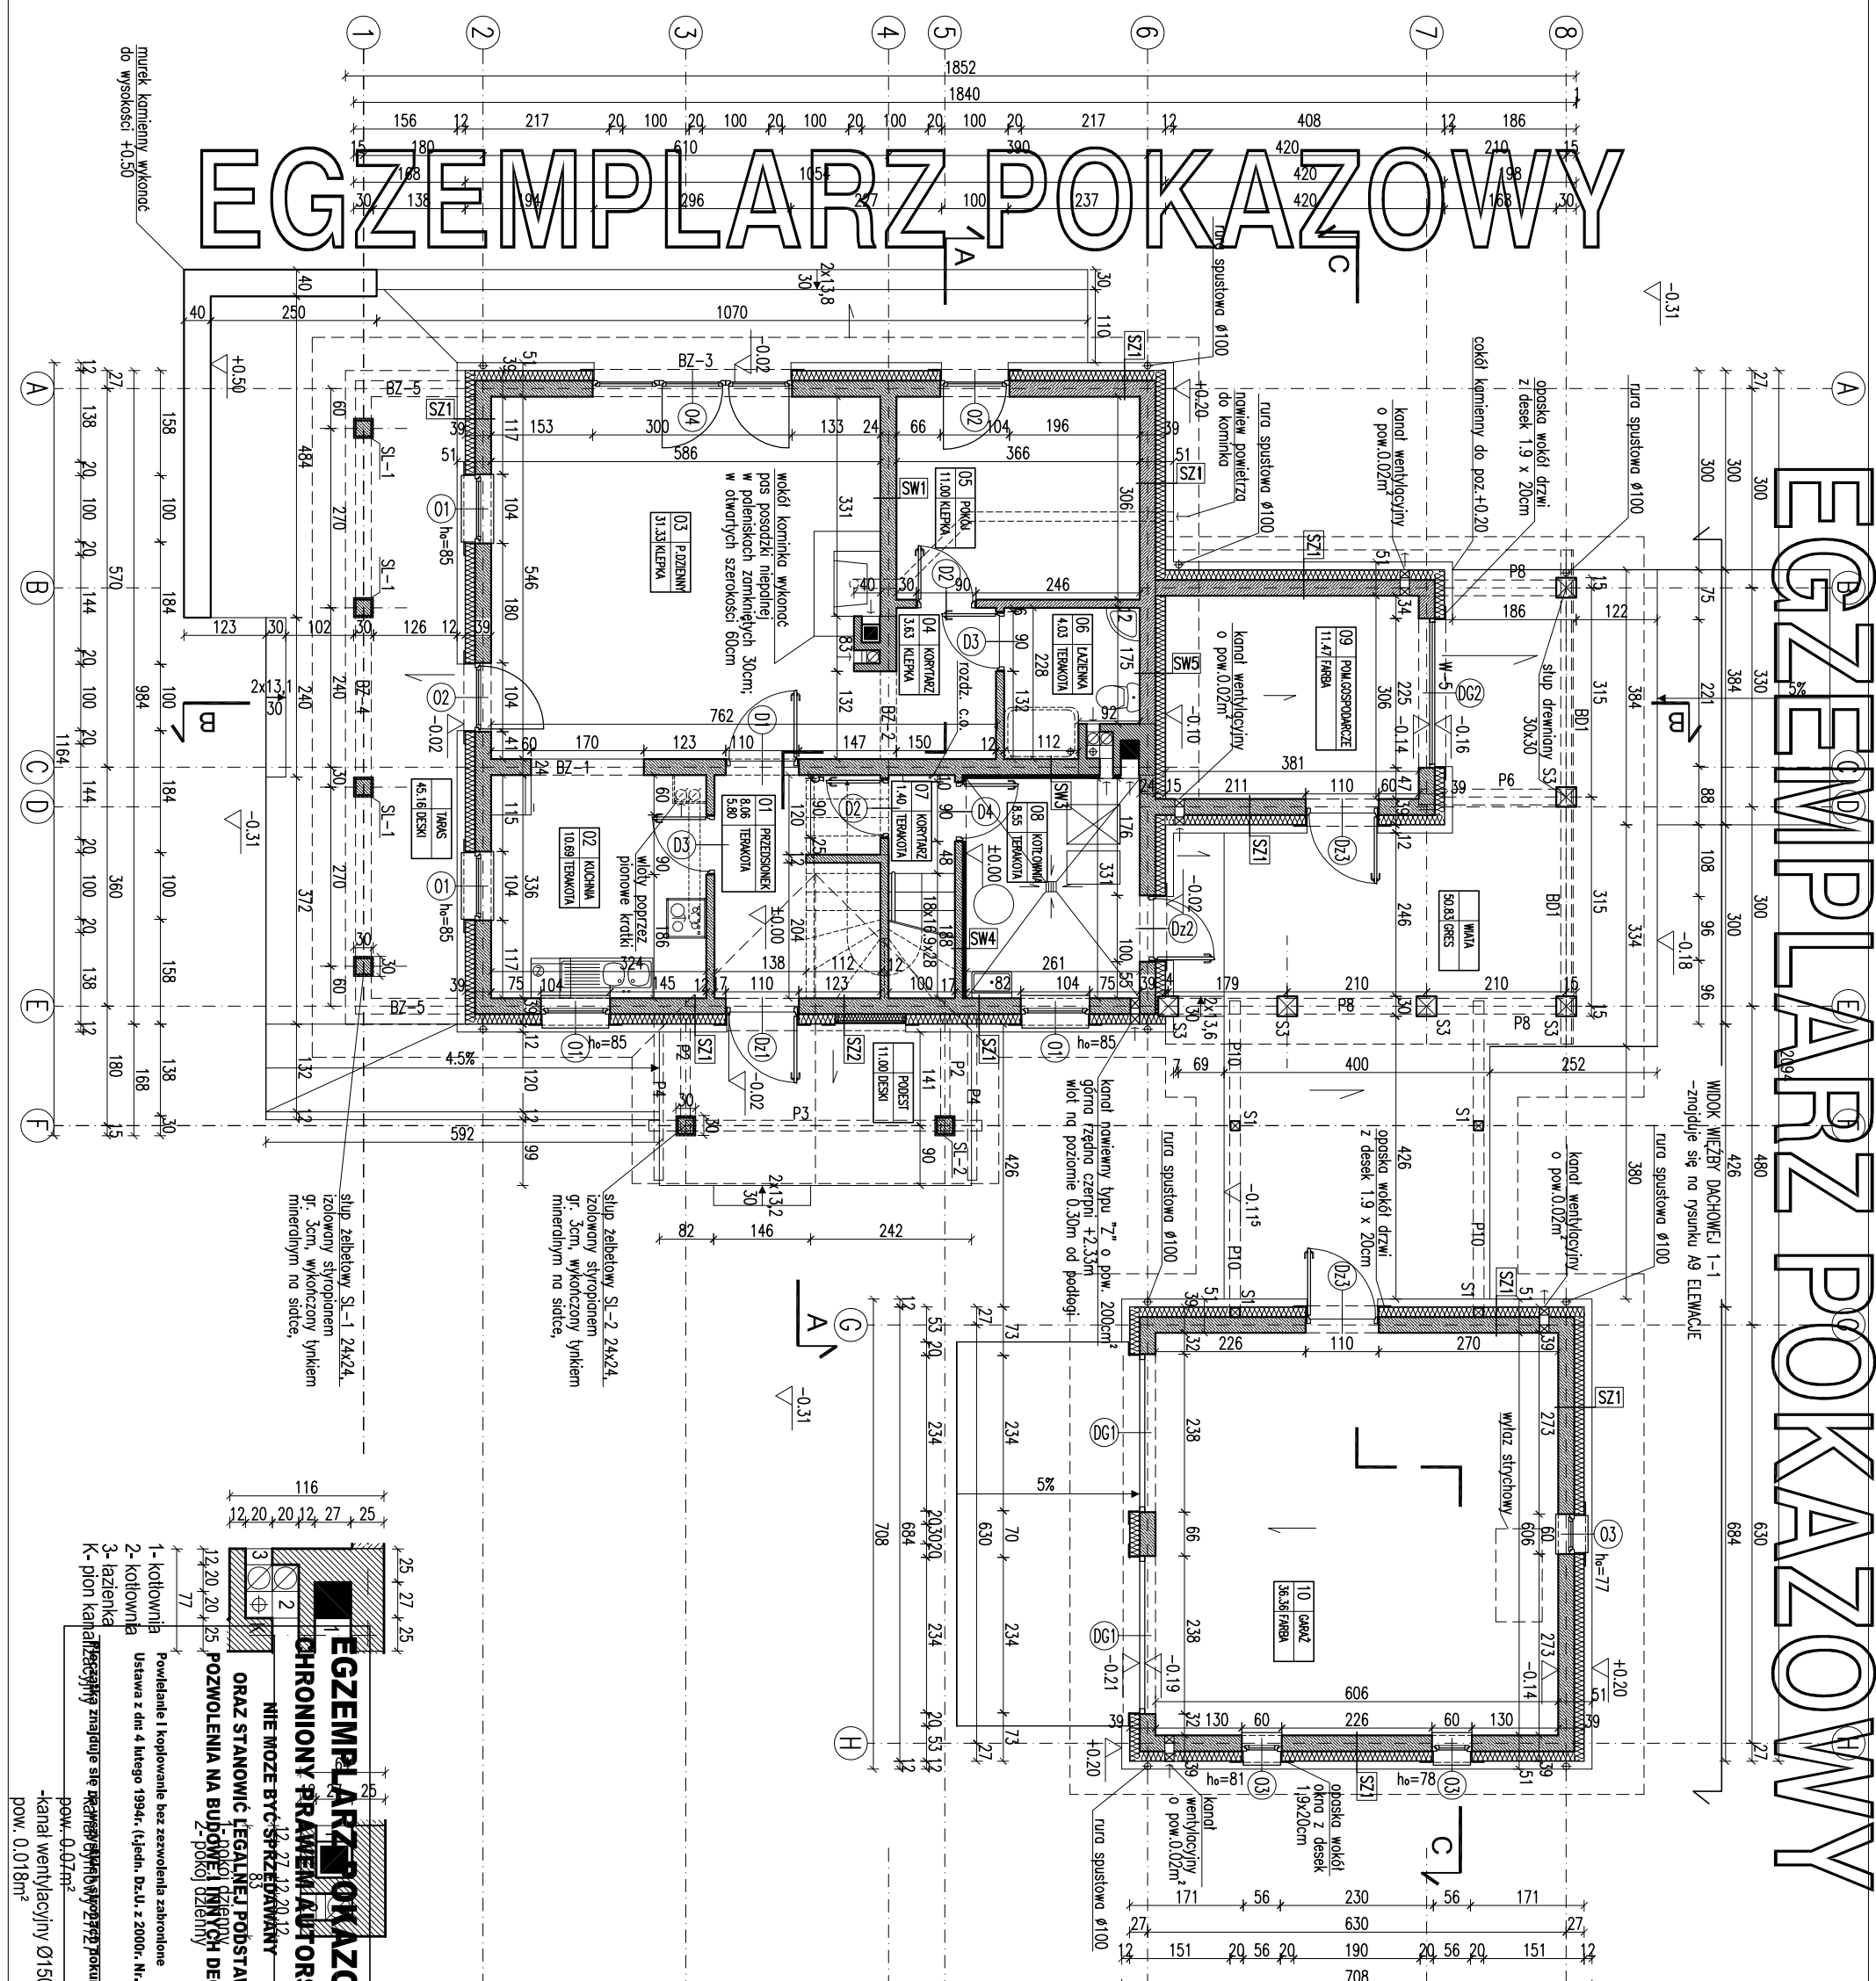

SW4	
1.5	tynek cementowo-wapienny
12.0	blocki z betonu komórkowego
5.0	wetna mineralna
0.5	tynek mineralny na siłce
SW5	
1.5	tynek cementowo-wapienny
24.0	blocki z betonu komórkowego
15.0	styropian
0.5	tynek mineralny na siłce

RODZAJE ŚCIAN	
SF1	
24.0	blocczki betonowe
	2 x dysperbitt
12.0	styropian
	zaprawa klejowa na sctce
12.0	otoczaki do poziomu +0.20
SF2	
24.0	blocczki betonowe
	2 x dysperbitt
12.0	styropian
	zaprawa klejowa na sctce

SF3	
24.0	blocki betonowe

SZ1	
1.5	tynek cementowo-wapienny
24.0	blocczki z betonu komarkowego
15.0	styropian
0.5	tynek mineralny na siatce

SZ2	
1.5	tynk cementowo-wapienny
24.0	blocki z betonu komórkowego
12.0	słupocian / ruszt drewniany
2.5	kontrakta
	włotizolacja
1.9	deskowanie

SZ3	
2.5	deskowanie
12.0	ruszt drewniany
	wiatroizolacja
2.5	deskowanie

SZ4	
1.5	tynk cementowo-wapienny
24.0	blocczki z betonu komórkowego
15.0	styropian / ruszt drewniany
2.5	kontrata
	włótkozłocja
1.9	deskowanie

SW1	
1.5	tylnk cementowo-wapienny
24.0	blocczki z betonu komórkowego
1.5	tylnk cementowo-wapienny

SW2	
1.5	tylnk cementowo-wapienny
12.0	blozki z betonu komorkowego
1.5	tylnk cementowo-wapienny

SW3	
1.5	tylnk cementowo-wapienny
24.0	blocczki z betonu kom6rkowego
5.0	welna mineralna
0.5	tylnk mineralny na si6dce

SKALA: 1:100	RAZNA	ARCH.
RZUT PARTERU		
IMBKT	BUDNEK JEDNOSTANNY	SARAZEM
ADRES	M125a – Bolesława Gniazdo	
BUDOWY		
AUTOR	mgr inż. arch. Katarzyna Kupecańska	PODES
PROJEKTU	upr. nr MA/082/04	PODES
AUTOR		
ADAPTACJI		
IMBKT		
ADRES		
BUDOWY		
AUTOR		
PROJEKTU		
AUTOR		
ADAPTACJI		
IMBKT		
ADRES		
BUDOWY		
AUTOR		
PROJEKTU		
AUTOR		
ADAPTACJI		
IMBKT		
ADRES		
BUDOWY		
AUTOR		
PROJEKTU		
AUTOR		
ADAPTACJI		
IMBKT		
ADRES		
BUDOWY		
AUTOR		
PROJEKTU		
