



EGZEMPLARZ POKAZOWY

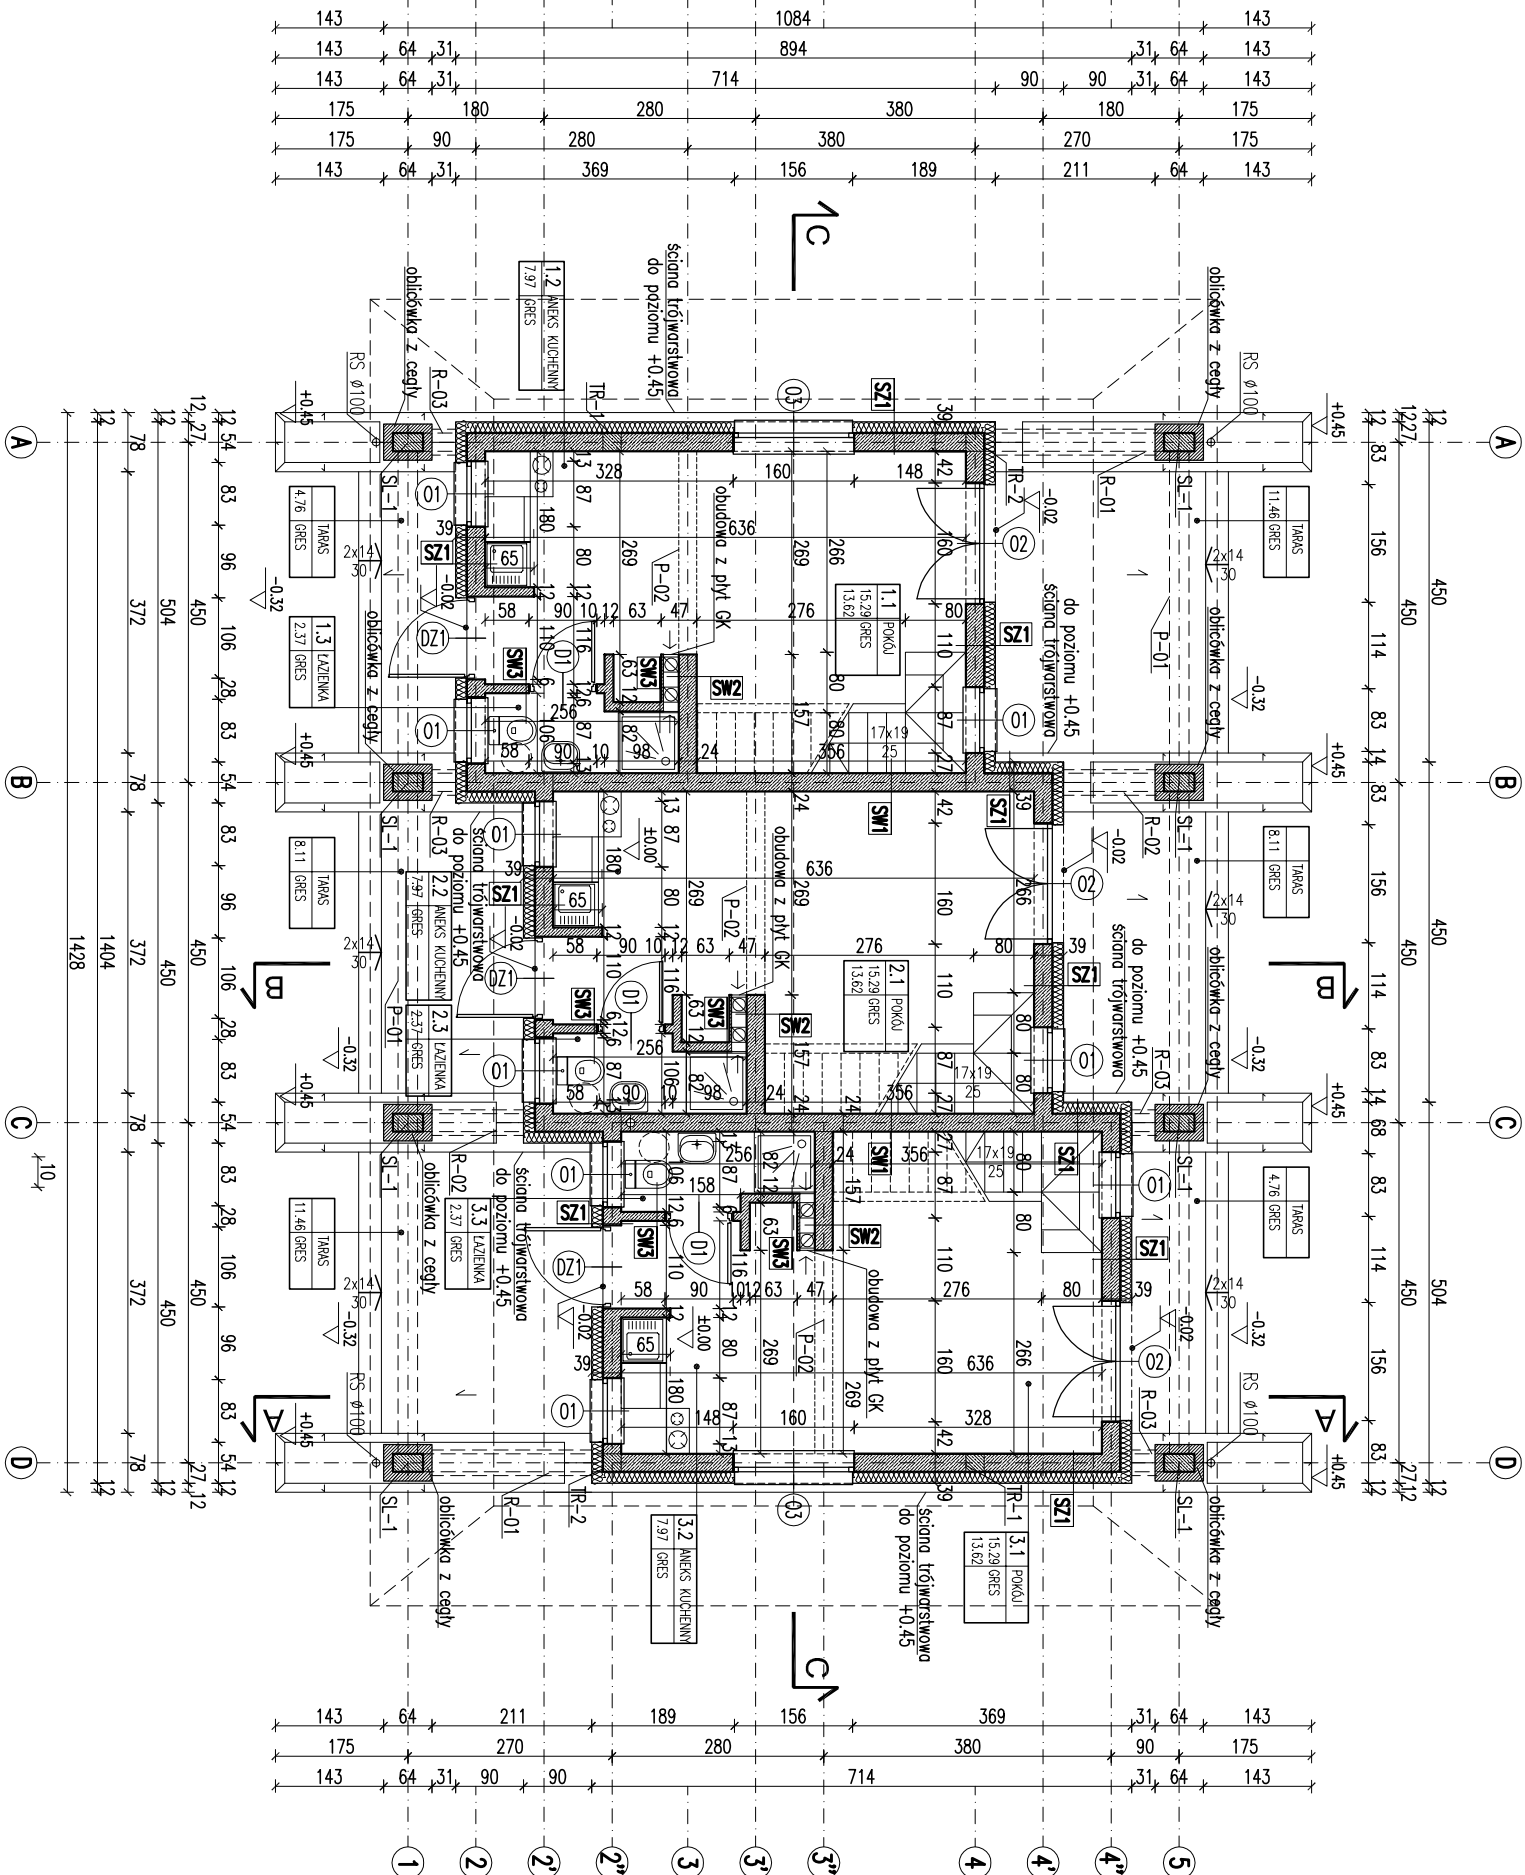

RODZAJE ŚCIAN

SF1	błoczek betonowe	SZ4	plyta OSB
24.0	2 x dysperbit		folia wiatroizolacyjna
10.0	stropian EPS100	14.0	szkielet drewniany 3.8x14
	klej na stłocze	14.0	welna min. w gr. szkieletu
SF2	błoczek betonowe	5.0	ruszt drewniany
24.0	2 x dysperbit	5.0	welna min. w gr. rusztu
15.0	stropian EPS100		porozolacja
12.0	błoczek betonowe	SW1	1.5 tynk cementowo-wapienny
2x dysperbit		24.0	błoczek wapienno-piaskowy
SF3	błoczek betonowe	1.5	tynk cementowo-wapienny
24.0		SW2	1.5 tynk cementowo-wapienny
SZ1	1.5 tynk cementowo-wapienny		24.0 blocczek z betonu komórkowego
24.0	błoczek z betonu komórkowego	1.5	tynk cementowo-wapienny
15.0	stropian EPS70	SW3	1.5 tynk cementowo-wapienny
0.5	tynk mineralny na stłocze		12.0 blocczek z betonu komórkowego
SZ2	1.5 tynk cementowo-wapienny	SW4	2.5 płyty kart-gips 2x1.25cm
24.0	błoczek z betonu komórkowego		5.0 szkielet systemowy
15.0	stropian EPS70	SW5	2.5 płyty kart-gips 2x1.25cm
1.9	okładzina drewniana		5.0 szkielet systemowy
SZ3	1.5 tynk cementowo-wapienny		
24.0	błoczek z betonu komórkowego		
15.0	stropian EPS70		
12.0	cegła klinkierowa		

Powierzchnie i kubatury policzone według normy PN-ISO 9836:1997

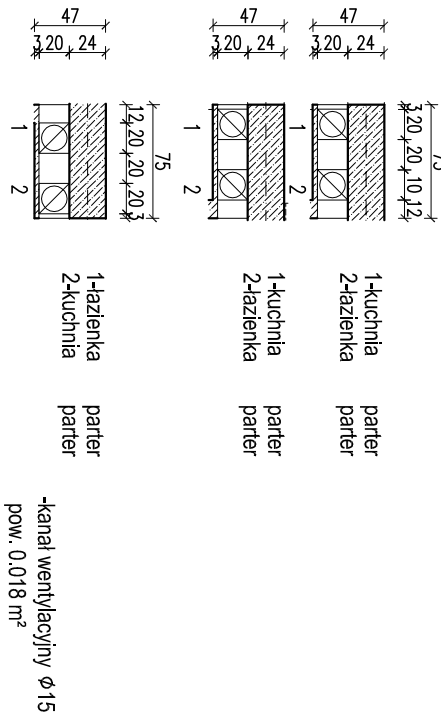

RZUT PARTERU
SKALA 1:100
MURATOR PROJEKT

EGZEMPLARZ POKAZOWY
CHRONIONY PRAWEM AUTORSKIM
NIE MOŻE BYĆ SPRZEDAWANY
ORAZ STANOWIĆ LEGALNEJ PODSTAWY
POZWOLENIA NA BUDOWE I INNYCH DECYZJI

Uwaga:
Pierwsze warstwy ścian zewnętrznych (do poziomu +0.45) należy budować zgodnie z projektem, wykonując z cegły pełnej klasy 15 na zaprawie cem-wap. marki M5.
Wymiary otworów w świetle nadł. pod stłocze określone w projekcie dokumentacji dostosować na budowie po wyborze producenta stłoczek.