


EGZEMPLARZ POKAZOWY

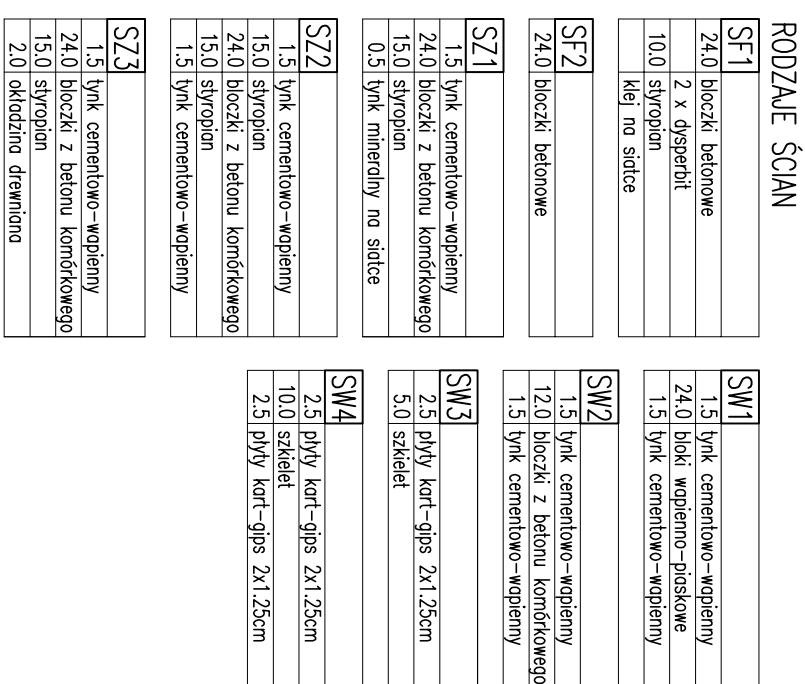

1-lazienka	parter	1-lazienka	parter
2-korytarz	parter	2-korytarz	parter
3-kuchnia	parter	3-kuchnia	parter

RZUT PARTERU

SKALA 1:100

BRAMA

**EGZEMPLARZ POKAZOWY
CHRONIONY PRAWEM AUTORSKIM
NIE MOŻE BYĆ SPRZEDAWANY
ORAZ STANOWIĆ LEGALNEJ PODSTAWY
POZWOLENIA NA BUDOWE I INNYCH DECYZJI**

Uwaga: Powielanie i kopiowanie bez zezwolenia zabronione

Wymiary otworów w świetle małych podłożach określonych przez normę EN 80 poz. 50-51

dosłownie na budowie po wyborze producenta siłownika. **Poleczta znajduje się na wszystkich stronach dokumentacji**

Murator	U08	PROJEKT	mgr inż. arch. Mieczysława Cichocka-Marks upr. nr MA/KM/11/02	Polish
OBIEKT	BUDYNEK REKREACYJNY			
ADRES BUDOWY	PROJEKT			
AUTOR PROJEKTU	mgr inż. arch. Katarzyna Stupczńska upr. nr MA/082			
SPRAWDZAJĄCY PROJEKT	mgr inż. arch. Katarzyna Stupczńska upr. nr MA/082			
ADAPTUJĄCY	PROJEKT			
WZAM murator PROJ.	W.M. MURATOR PROJEKT			
				Polish
A2				