


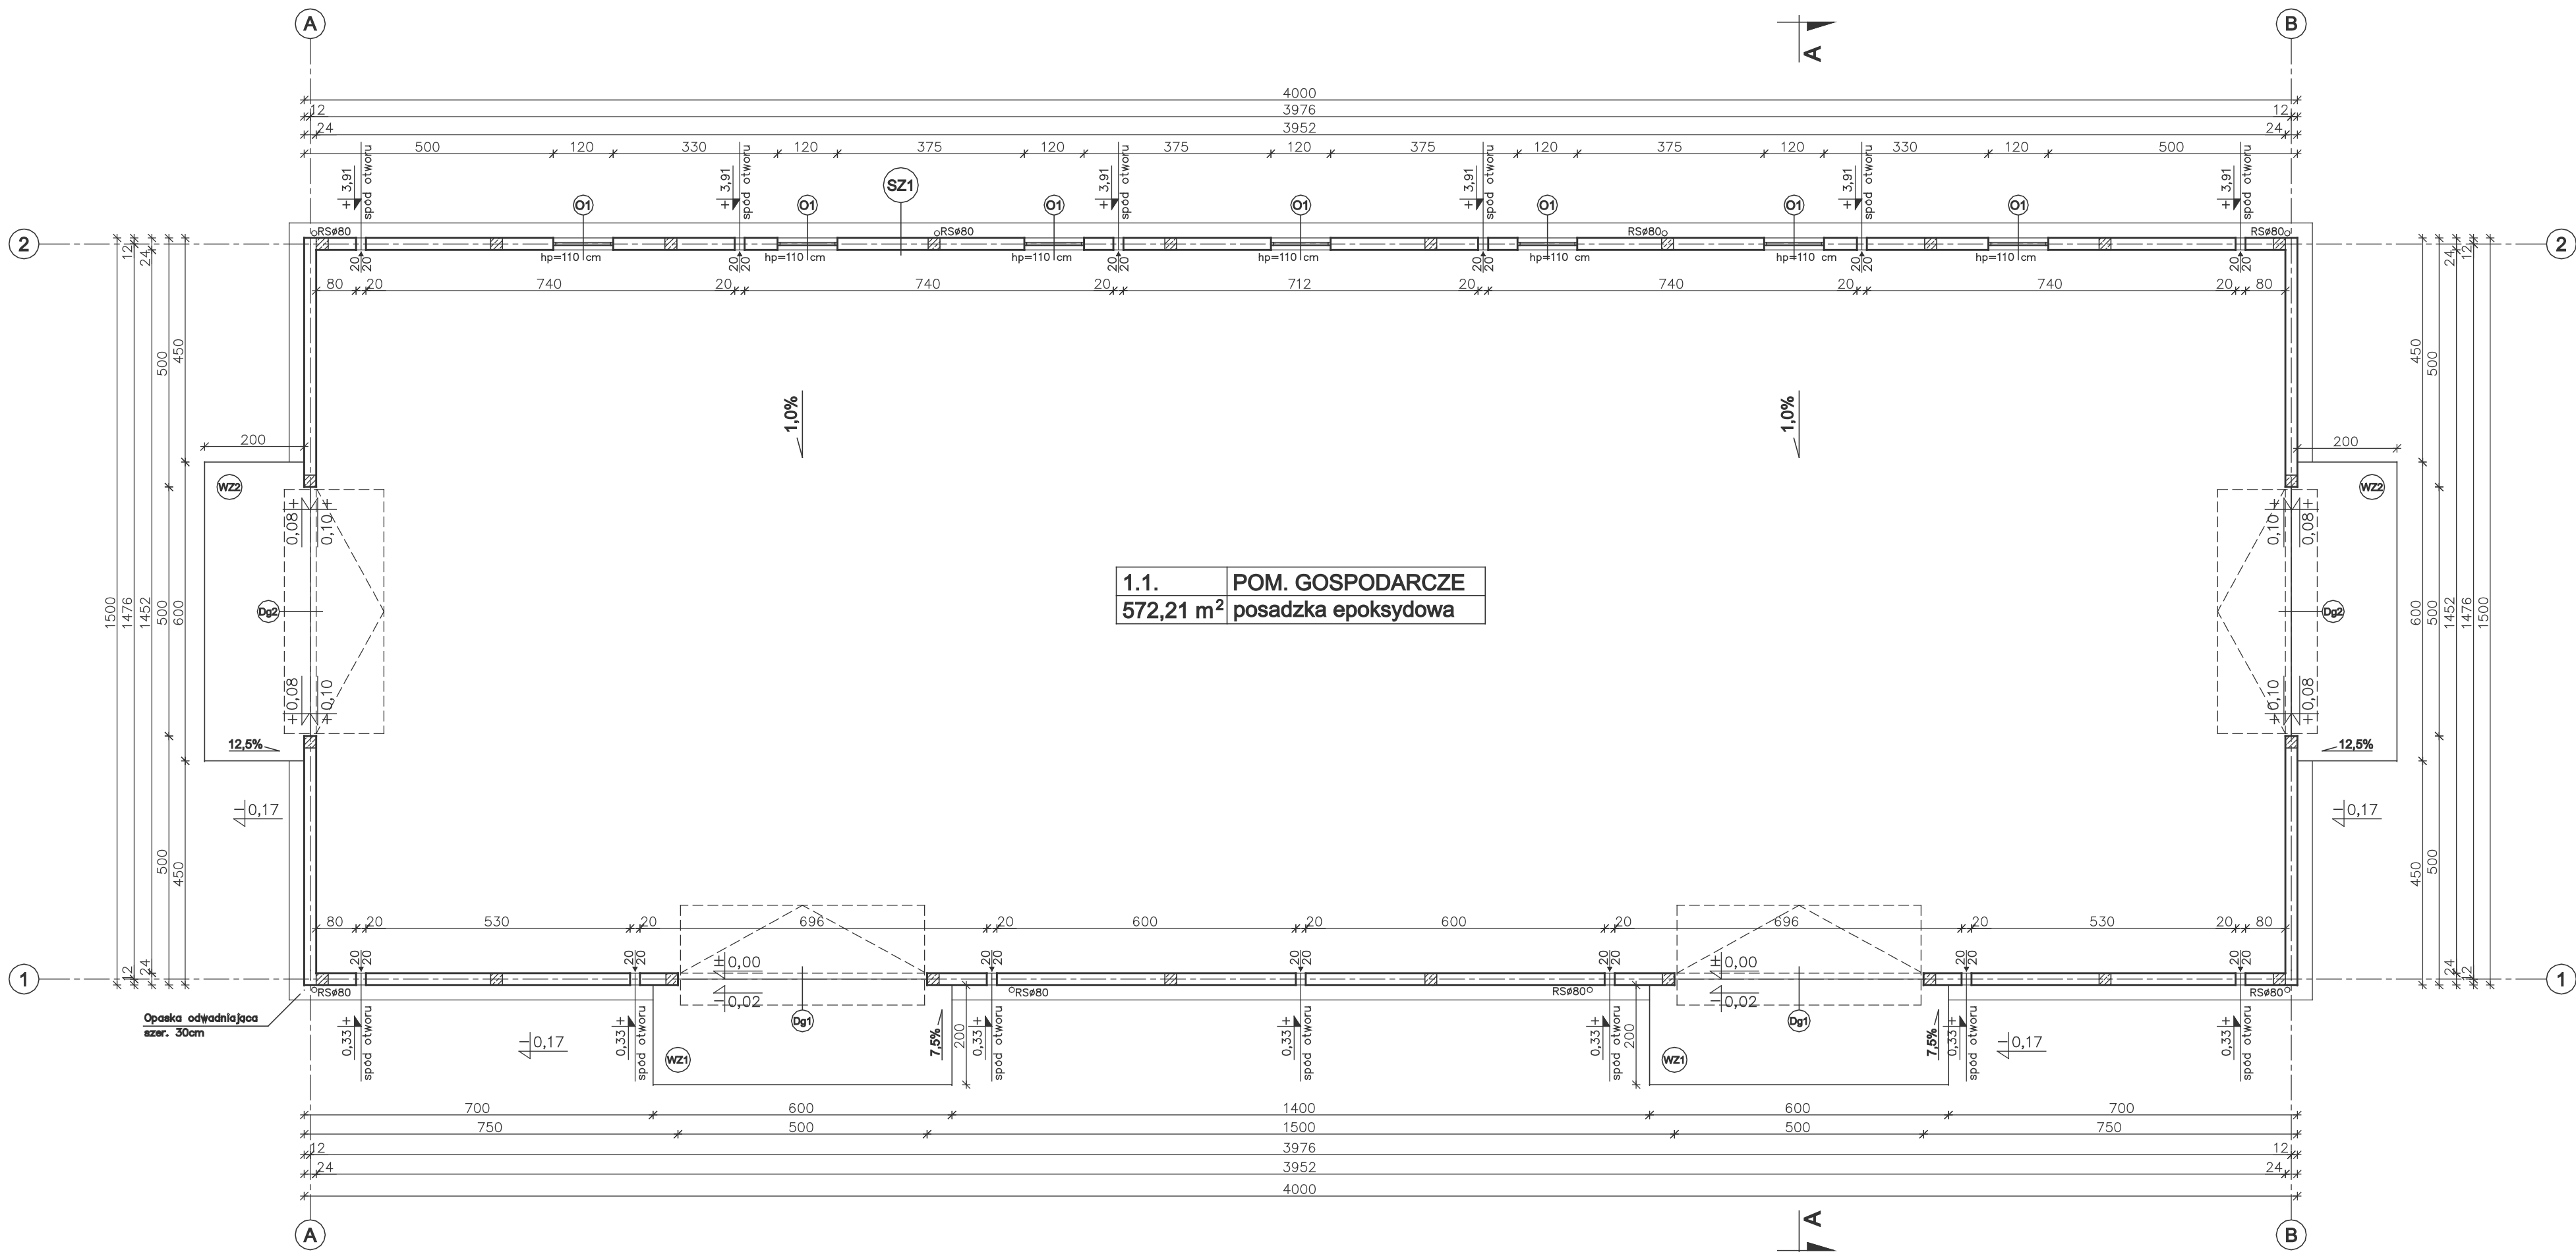

W CELU ZAPOBIEŻENIA DESTRUKCJI
GRUNTU WOKÓŁ BUDYNKU ZALECA SIĘ
ZASTOSOWANIE STUDZIENEK CHŁONNYCH
PRZY OPASCE ODWADNIAJĄCEJ

SZ1	
TYNK CEM.-WAP.	1,5cm
BLOCZEK GAZOBETONOWY "600"	24cm
TYNK CIENKOWARSTWOWY	

WZ1	
WYLEWKA CEMENT. ZE SPADKIEM 7,5% ZBROJONA SIATKA Z PRETÓW Ø6mm CO 10cm	
BETON B15	10cm
MEMBRANA KUBEŁKOWA (KUBEŁKAMI DO DOŁU) LUB FOLIA PE	
ŻWIR PŁUKANY O UZIARNIENIU 8–16mm	
GRUNT RODZIMY PO ZDJĘCIU HUMUSU	

WZ2	
WYLEWKA CEMENT. ZE SPADKIEM 12,5% ZBROJONA SIATKA Z PRETÓW Ø6mm CO 10cm	
BETON B15	10cm
MEMBRANA KUBEŁKOWA (KUBEŁKAMI DO DOŁU) LUB FOLIA PE	
ŻWIR PŁUKANY O UZIARNIENIU 8–16mm	
GRUNT RODZIMY PO ZDJĘCIU HUMUSU	

		nowy dom projekty budowlane		26-200 Końskie ul. Kazanowska 18	
Temat:		BUDYNEK GARAŻOWO-MAGAZYNOWY GMC 05a			
Inwestor:					
Lokalizacja:					
Branża:		A R C H I T E K T U R A		Stadium: P B	
Tytuł rys:		RZUT PARTERU		Data: 10-2008	
Projektował:		Inż. Ryszard Fabrowski upr. bud. 27/66		nr rys: A - 2	
Opracował:		mgr Inż. Artur Dorobczyński		Skala: 1:100	
Adaptacja:				Podpis: Data:	