


SZ1	
TYNK CEM.–WAP.	1,5cm
BŁOCZEK GAZOBETONOWY "600"	24cm
TYNK CIENKOWARSTWOWY	

SW1	
TYNK CEM.–WAP.	1,5cm
BŁOCZEK GAZOBETONOWY "600"	24cm
TYNK CEM.–WAP.	1,5cm

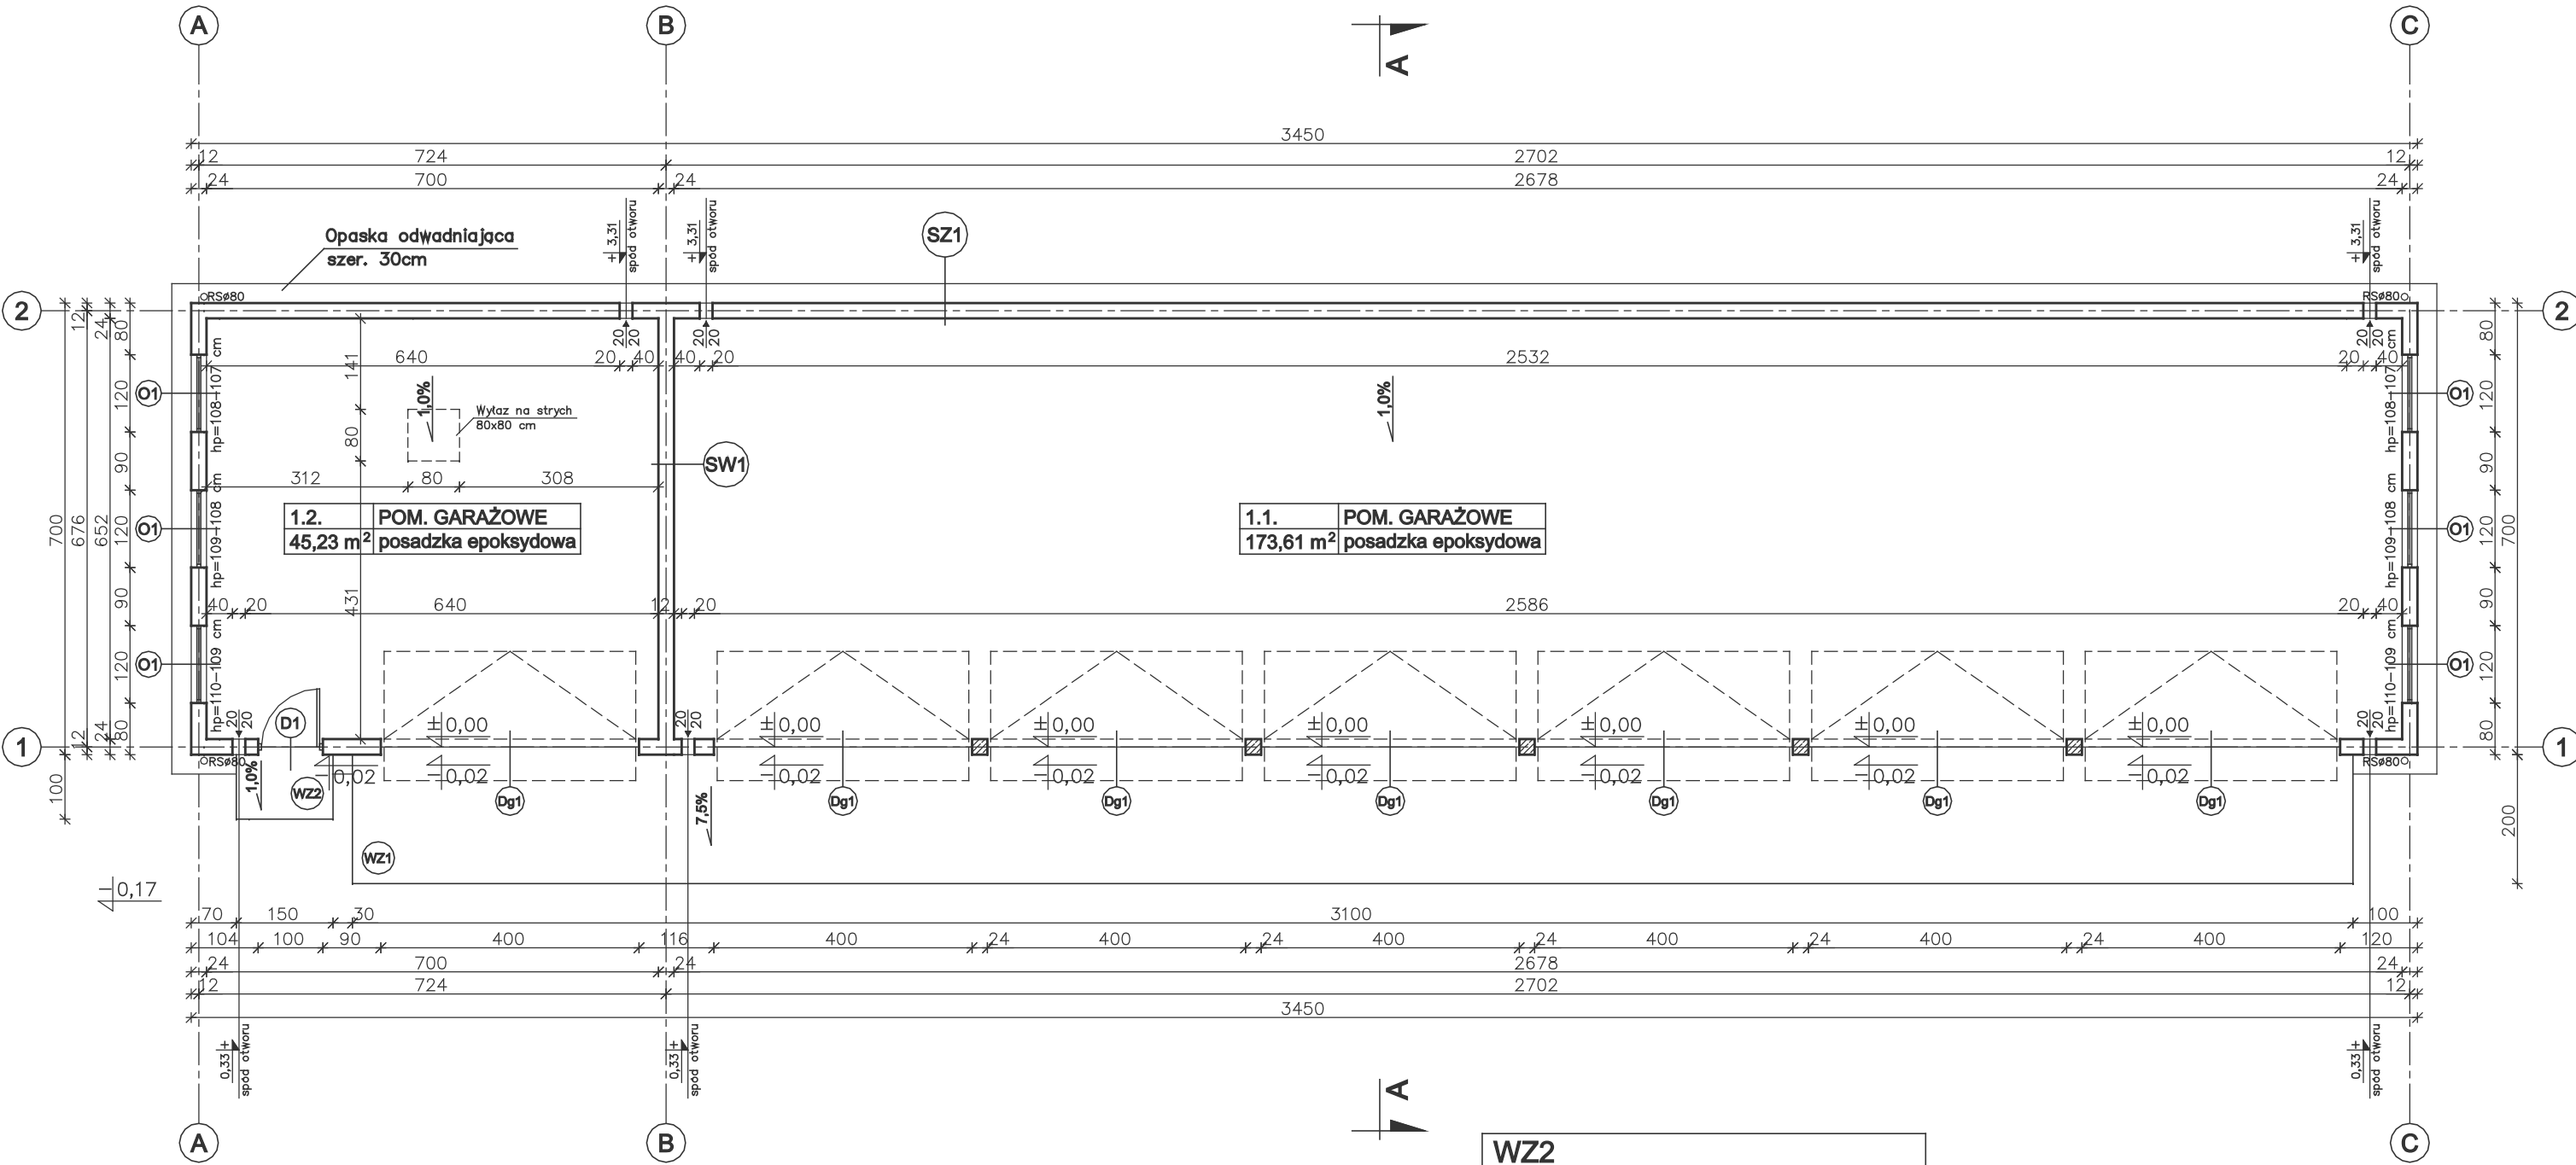

W CELU ZAPOBIEŻENIA DESTRUKCJI
GRUNTU WOKÓŁ BUDYNKU ZALECA SIĘ
ZASTOSOWANIE STUDZIENEK CHŁONNYCH
PRZY OPASCE ODWADNIAJĄCEJ

WZ1	
WYLEWKA CEMENT. ZE SPADKIEM 7,5% ZBROJONA SIATKĄ Z PRĘTÓW Ø6mm CO 10cm	
BETON B15	10cm
MEMBRANA KUBEŁKOWA (KUBEŁKAMI DO DOŁU) LUB FOLIA PE	
ZWIR PŁUKANY O UZIARNIENIU 8–16mm	20–30cm
GRUNT RODZIMY PO ZDJĘCIU HUMUSU	

WZ2	
PŁYTKI GRESOWE MROZOODPORNE NA ZAPRAWIE KLEJOWEJ ELASTYCZNEJ MROZO I WODOODPORNEJ	
WYLEWKA CEMENT. ZE SPADKIEM 1,0% ZBROJONA SIATKĄ Z PRĘTÓW Ø6mm CO 10cm	2cm
BETON B15	15cm
MEMBRANA KUBEŁKOWA (KUBEŁKAMI DO DOŁU) LUB FOLIA PE	
ZWIR PŁUKANY O UZIARNIENIU 8–16mm	20–30cm
GRUNT RODZIMY PO ZDJĘCIU HUMUSU	

		26-200 Końskie ul. Kazanowska 18	
Temat:		BUDYNEK GARAŻOWO-MAGAZYNOWY GMC 07a	
Inwestor:			
Lokalizacja:			
Branża:		ARCHITEKTURA	Stadium: P B
Tytuł rys:		RZUT PARTERU	Data: 02-2008
Projektował:		inż. Ryszard Fabrowski upr. bud. 27/66	nr rys: A - 2
Opracował:		mgr inż. Artur Dorobczyński	Skala: 1:100
Adaptacja:		Podpis:	Data: