


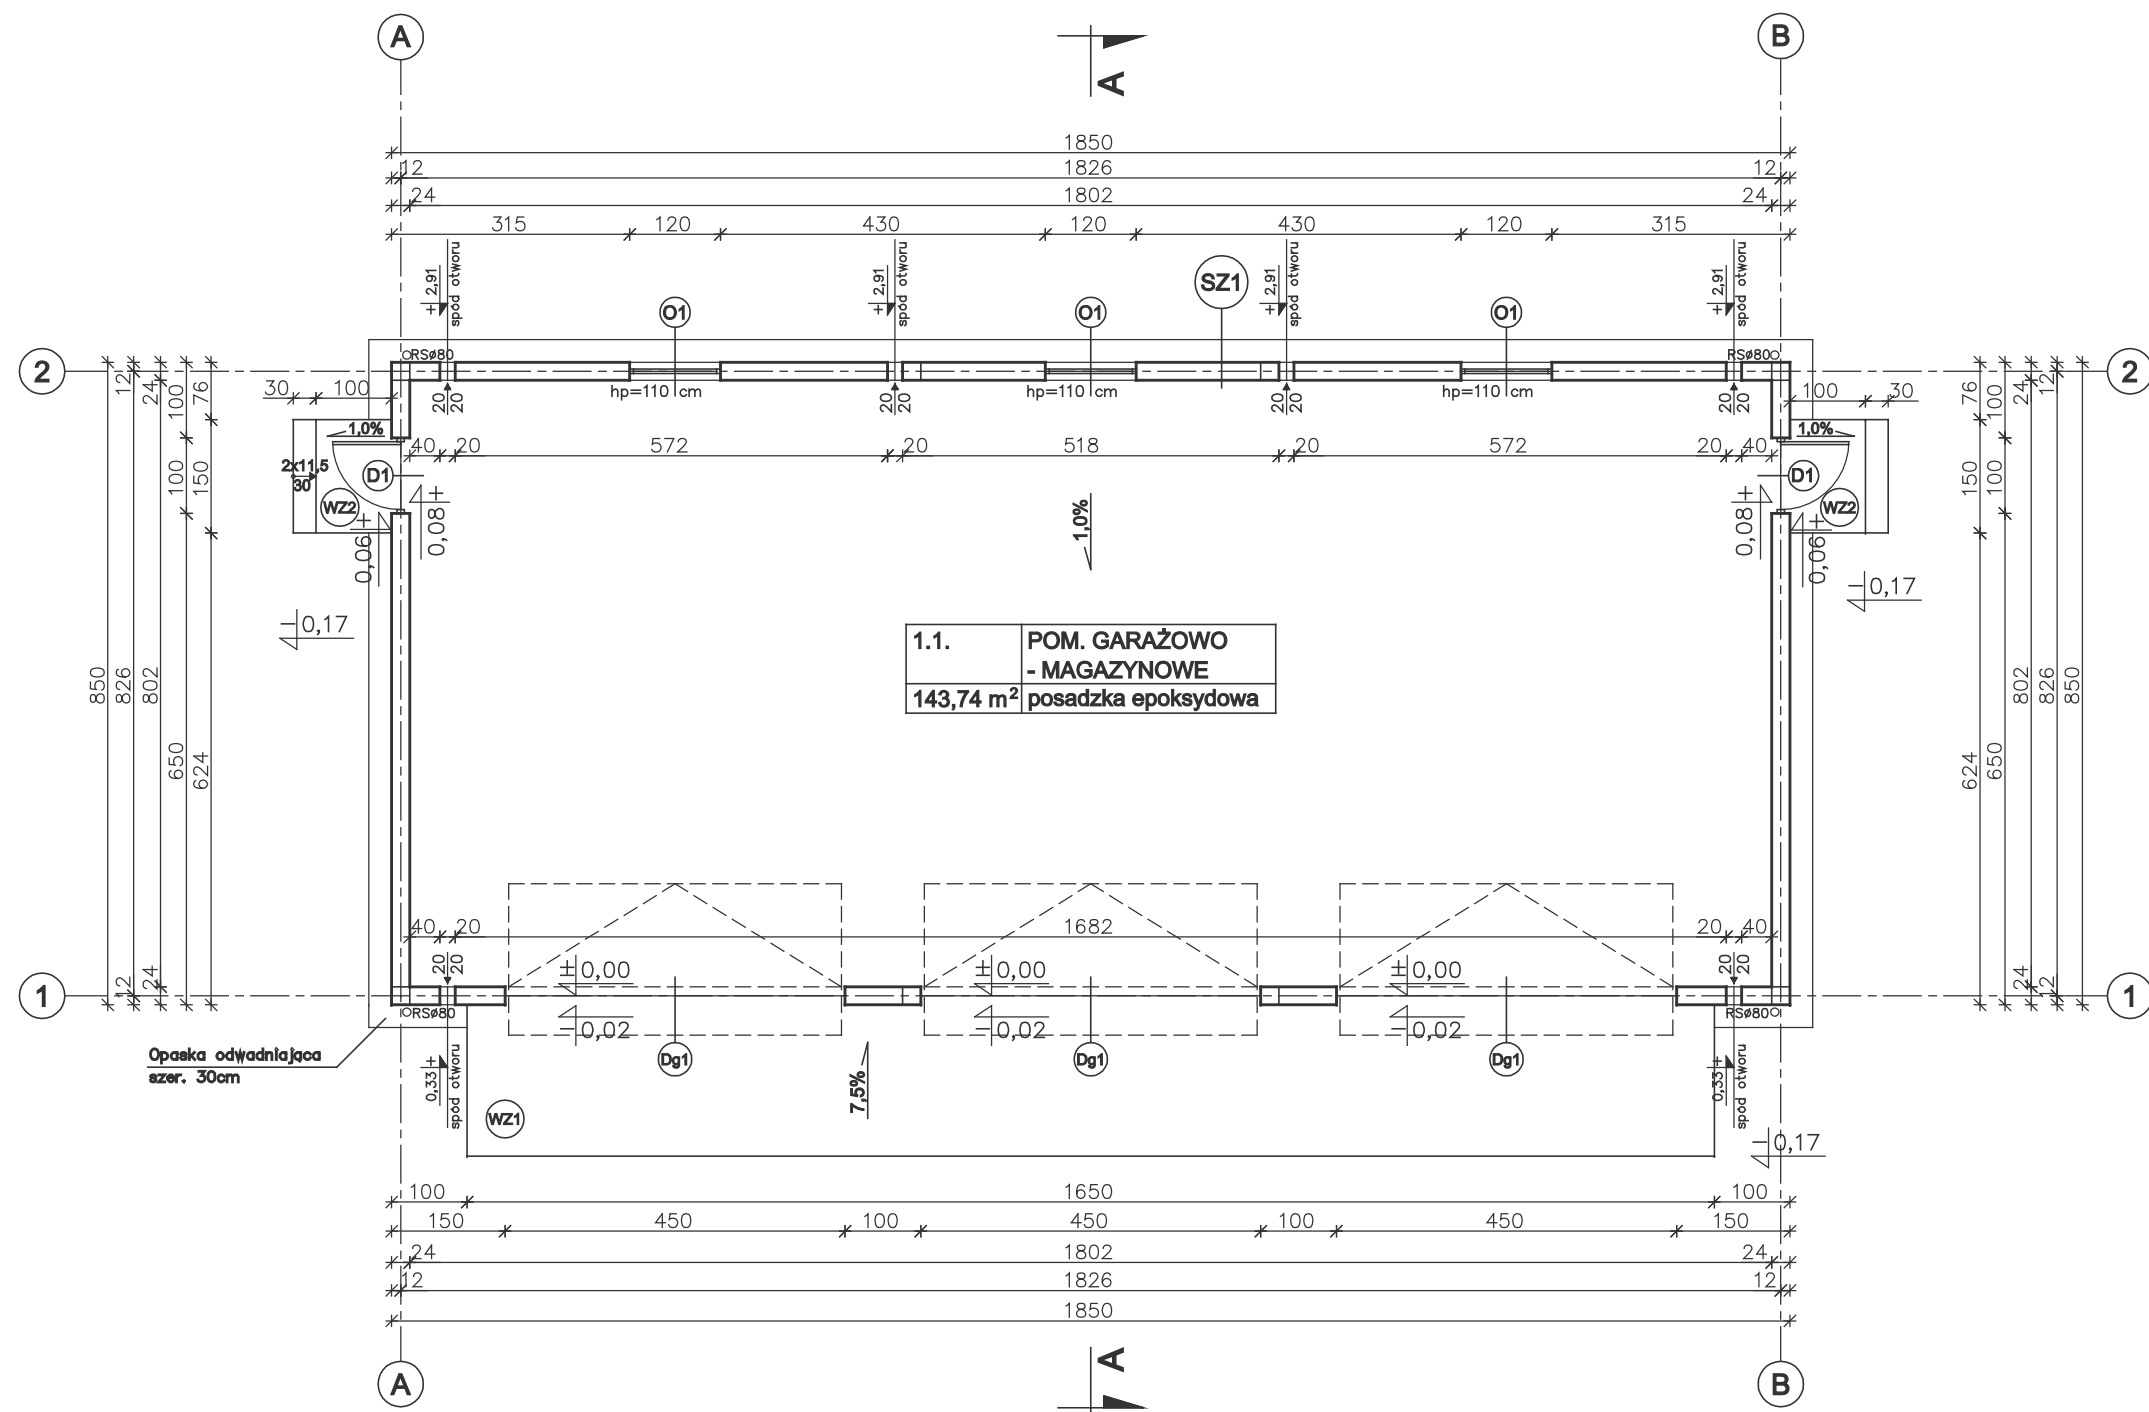

W CELU ZAPOBIEŻENIA DESTRUKCJI
GRUNTU WOKÓŁ BUDYNKU ZALECA SIĘ
ZASTOSOWANIE STUDZIENEK CHŁONNYCH
PRZY OPASCE ODWADNIAJĄCEJ

SZ1	
TYNKG CEM. – WAP.	1,5cm
BLOCZEK GAZOBETONOWY "600"	24cm
TYNKG CIENKOWARSTWOWY	

WZ1	
WYLEWKA CEMENT. ZE SPADKIEM 7,5% ZBROJONA SIATKĄ Z PRĘTÓW Ø6mm CO 10cm	21 – 6cm
BETON B15	10cm
MEMBRANA KUBEŁKOWA (KUBEŁKAMI DO DOŁU) LUB FOLIA PE	
ŻWIR PŁUKANY O UZIARNIENIU 8 – 16mm	20 – 30cm
GRUNT RODZIMY PO ZDJĘCIU HUMUSU	

WZ2	
PŁYTKI GRESOWE MROZOODPORNE NA ZAPRAWIE KLEJOWEJ ELASTYCZNEJ MROZO I WODOODPORNEJ	2cm
WYLEWKA CEMENT. ZE SPADKIEM 1,0% ZBROJONA SIATKĄ Z PRĘTÓW Ø6mm CO 10cm	5 – 6cm
BETON B15	15cm
MEMBRANA KUBEŁKOWA (KUBEŁKAMI DO DOŁU) LUB FOLIA PE	
ŻWIR PŁUKANY O UZIARNIENIU 8 – 16mm	20 – 30cm
GRUNT RODZIMY PO ZDJĘCIU HUMUSU	

 nowy dom projekty budowlane		26-200 Końskie ul. Kazanowska 18	
Temat:	BUDYNEK GARAŻOWO-MAGAZYNOWY GMC 08		
Inwestor:			
Lokalizacja:			
Branża:	A R C H I T E K T U R A		Stadium: P B
Tytuł rys:	RZUT PARTERU		Data: 05-2008
Projektował:	inż. Ryszard Fabrowski upr. bud. 27/66		nr rys: A - 2
Opracował:	mgr inż. Artur Dorobczyński		Skala: 1:100
Adaptacja:		Podpis:	Data: