


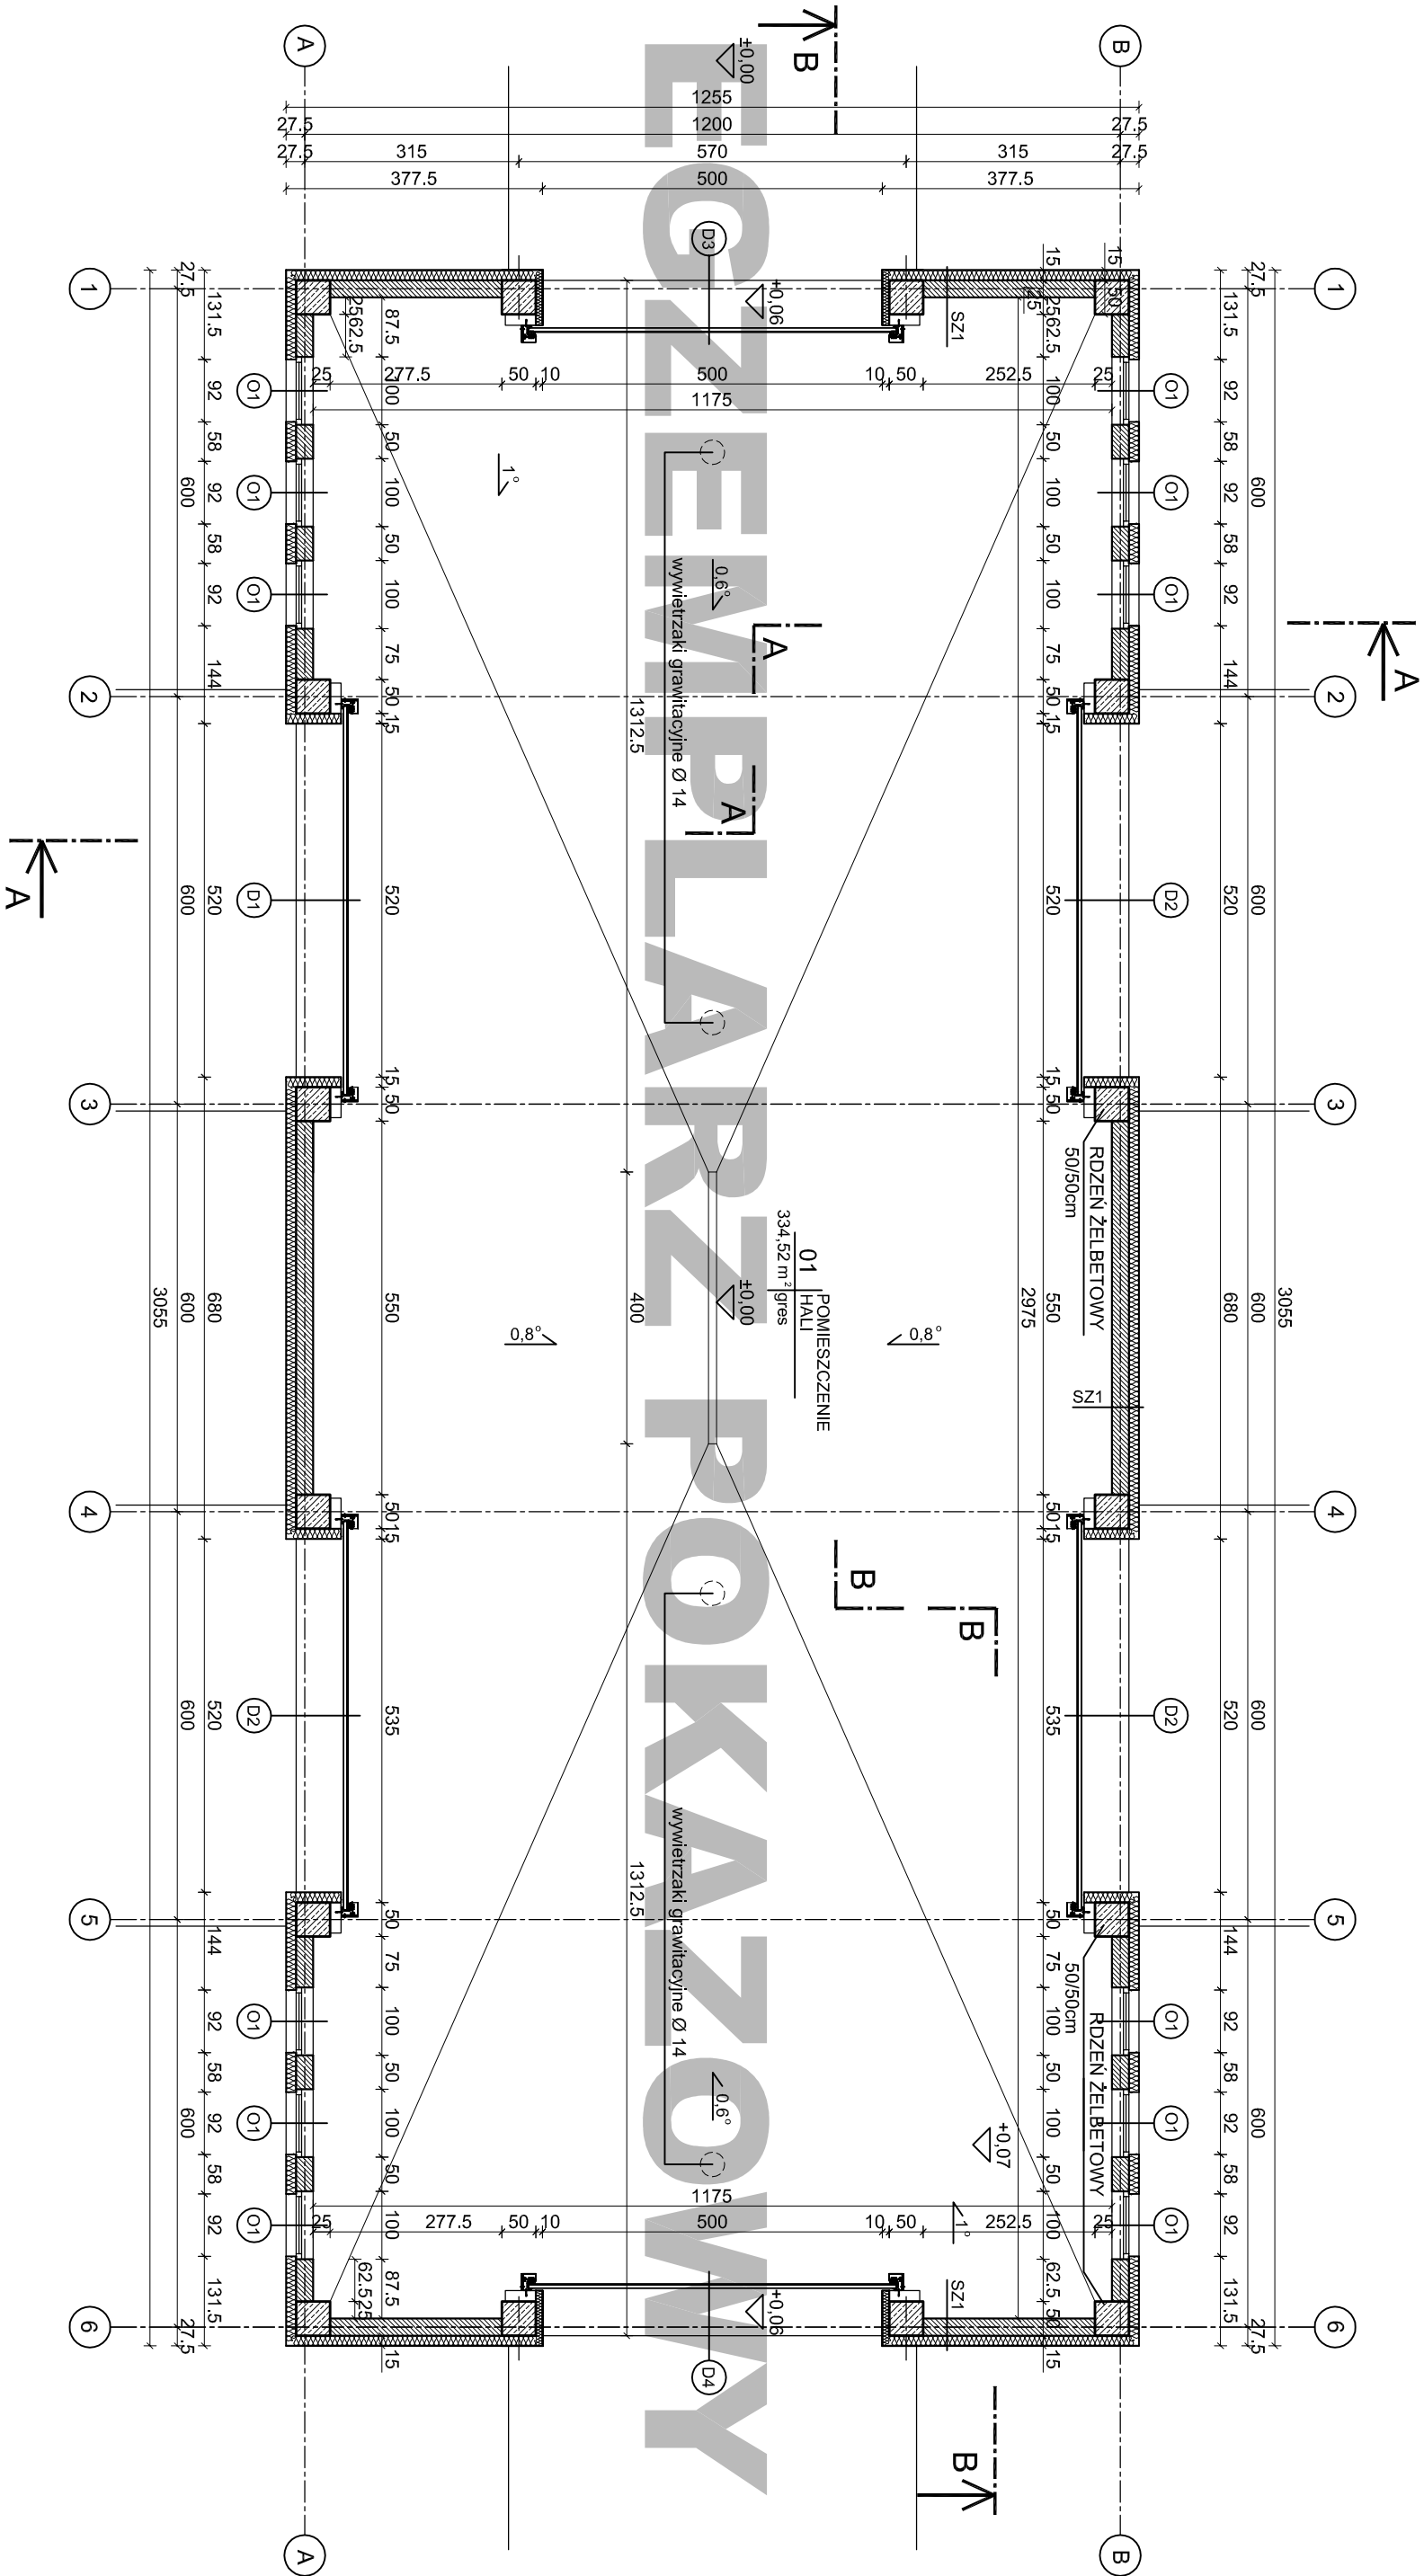

PROJEKT BUDOWLANY BUDYNKU GARAŻOWO - MAGAZYNOWEGO "MURATOR GMC 15"					
etap projektu		branża		ARCHITEKTURA	
BUDOWLANY		Investor :		nr rysunku:	
adres inwest. :		arch. Wojciech Gałązka		GMC15 - Wrzesień 2010	
W9 design		nr upr. bud: MA/068/08		data adaptacji:	
biuro architektoniczne		arch. Beata Orpel			
04 - 357 Warszawa					
ul. Grochowska 194/196					
tel. 022 512 0088					
501 574 745					
e-mail: pracownia@w9design.pl					
RZUT PARTERU		skala: 1:100		A-01	
adaptacja:					