


- UWAGI:**
- ODPROWADZENIE WODY Z KRATKIEK ŚCIEKOWYCH POD POSADKĄ HALI RURAMI PCV ŚR. 12cm NA ZEWNĄTRZ HALI, DO STUDZIENEK CHŁONNYCH

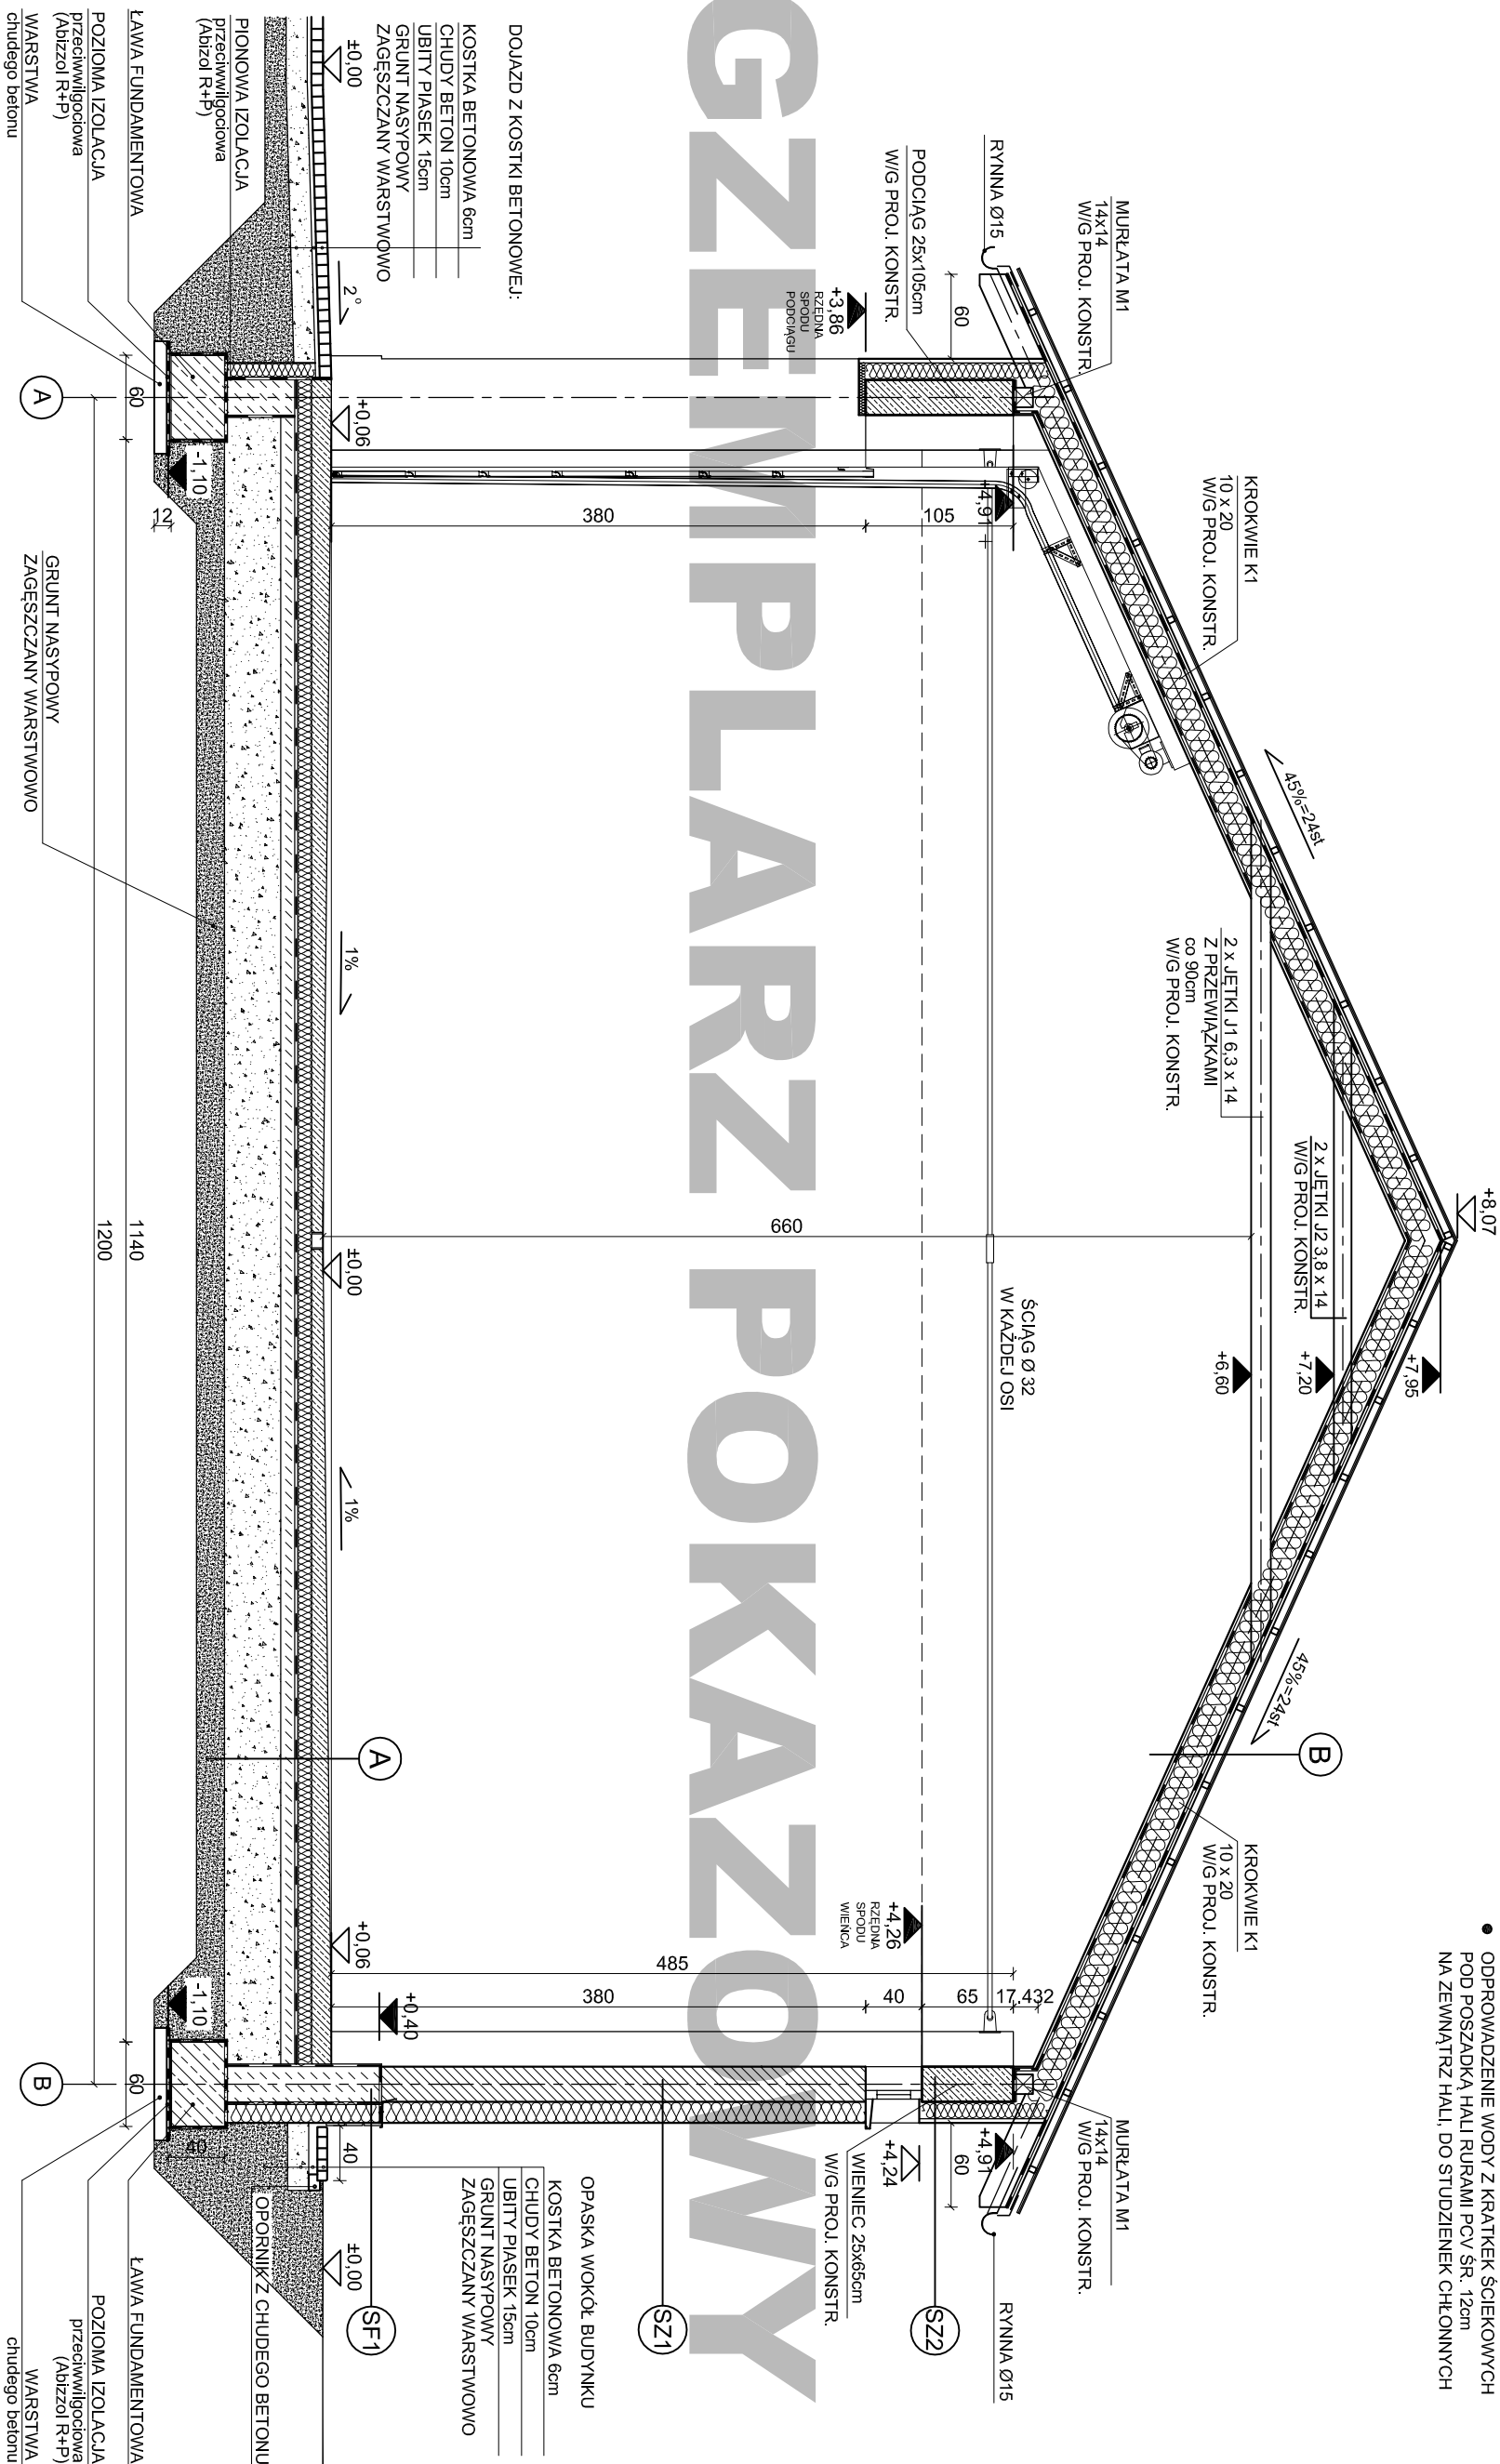

|   |   |
|---|---|
| <b>A</b><br>-farba chlorokauczukowa<br>-piłta betonowa 0,5% i 1% 8-14cm,<br>-zbrojenia prętami Ø8 w słupie 20/20cm<br>-folia PE<br>-styropian EPS200 10cm<br>-2 x papa asfaltowa<br>-podkład betonowy (C12/15) 10cm<br>-plasek zagęszcz. mech. na mokro ~40cm<br>-grunt nasypowy zagęszczany warstwowo | <b>SF1</b><br>-okładzina betonowa lub klinkierowa 2cm<br>-izolacja termiczna - STYROFOAM IBA-A 15cm<br>-abizol R+P (izolacja na gorąco) obustronnie<br>-ściana fundamentowa z bloczków betonowych 25cm |
|   | <b>SZ1</b><br>-tynk akrylowy<br>-styropian 15cm<br>-puształ ceramiczny 25cm<br>-tynk cem. - wap.   |
| <b>B</b><br>-blachodachówka<br>-łaty 5x4 cm<br>-kontrłaty 4x2,5 cm<br>-papa<br>-pełne deskowanie 2 cm (płyty OSB)<br>-okrowkie 10x20cm / wełna mineralna 18cm<br>-izolacja paroszczelna (folia polietylenowa)<br>-płyty gk o zwiększonej odporności ogniowej (GKF)                                     | <b>SZ2</b><br>-okładzina - deskowanie (powyżej +3,86m)<br>-styropian 12cm<br>-wieniec-poddział 25x65cm<br>-tynk cem. - wap.                                                                            |

|   |  |                               |  |
|---|--|-------------------------------|--|
| PROJEKT BUDOWLANY BUDYNKU GARAŻOWO - MAGAZYNOWEGO "MURATOR GMC 25"                                                |  |                               |  |
| etap projektu   |  | branża                        |  |
| BUDOWLANY   |  | ARCHITEKTURA                  |  |
| inwestor :   |  |                               |  |
| adres inwest. :                                                                                                   |  |                               |  |
| wyg design<br><small>pracownia architektoniczna</small>                                                           |  | nr rysunku:                   |  |
| 04 - 357 Warszawa<br>ul. Grochowska 194/196<br>tel. 022 512 0088<br>501 574 745<br>e-mail: pracownia@wygdesign.pl |  | A-03<br>GMC25 - Grudzień 2010 |  |
| PRZEKRÓJ A-A   |  | skala: 1:50                   |  |
| proj: arch. Wojciech Gałązka                                                                                      |  | nr upr. bud: MA/068/08        |  |
| arch. Beata Orpel                                                                                                 |  | Orpel                         |  |
| adaptacja:   |  | data adaptacji:               |  |

|                     |                        |                                                                                    |
|---------------------|------------------------|------------------------------------------------------------------------------------|
| Investor :          | b/ranża                |                                                                                    |
| adres inwest. :     | <b>ARCHITEKTURA</b>    |                                                                                    |
| <b>PRZEKROJ A-A</b> |                        | nr rysunku:<br><b>A-03</b>                                                         |
| proj:               | arch. Wojciech Gałązka | nr upr. bud: MA/068/08                                                             |
| arch.               | Beata Orpel            |  |
| adaptacja:          |                        | GMC25 - Grudzień 2010                                                              |
|                     |                        | data adaptacji:                                                                    |

nr rysunku: **A-03**

GMC25 - Grudzień 2010