


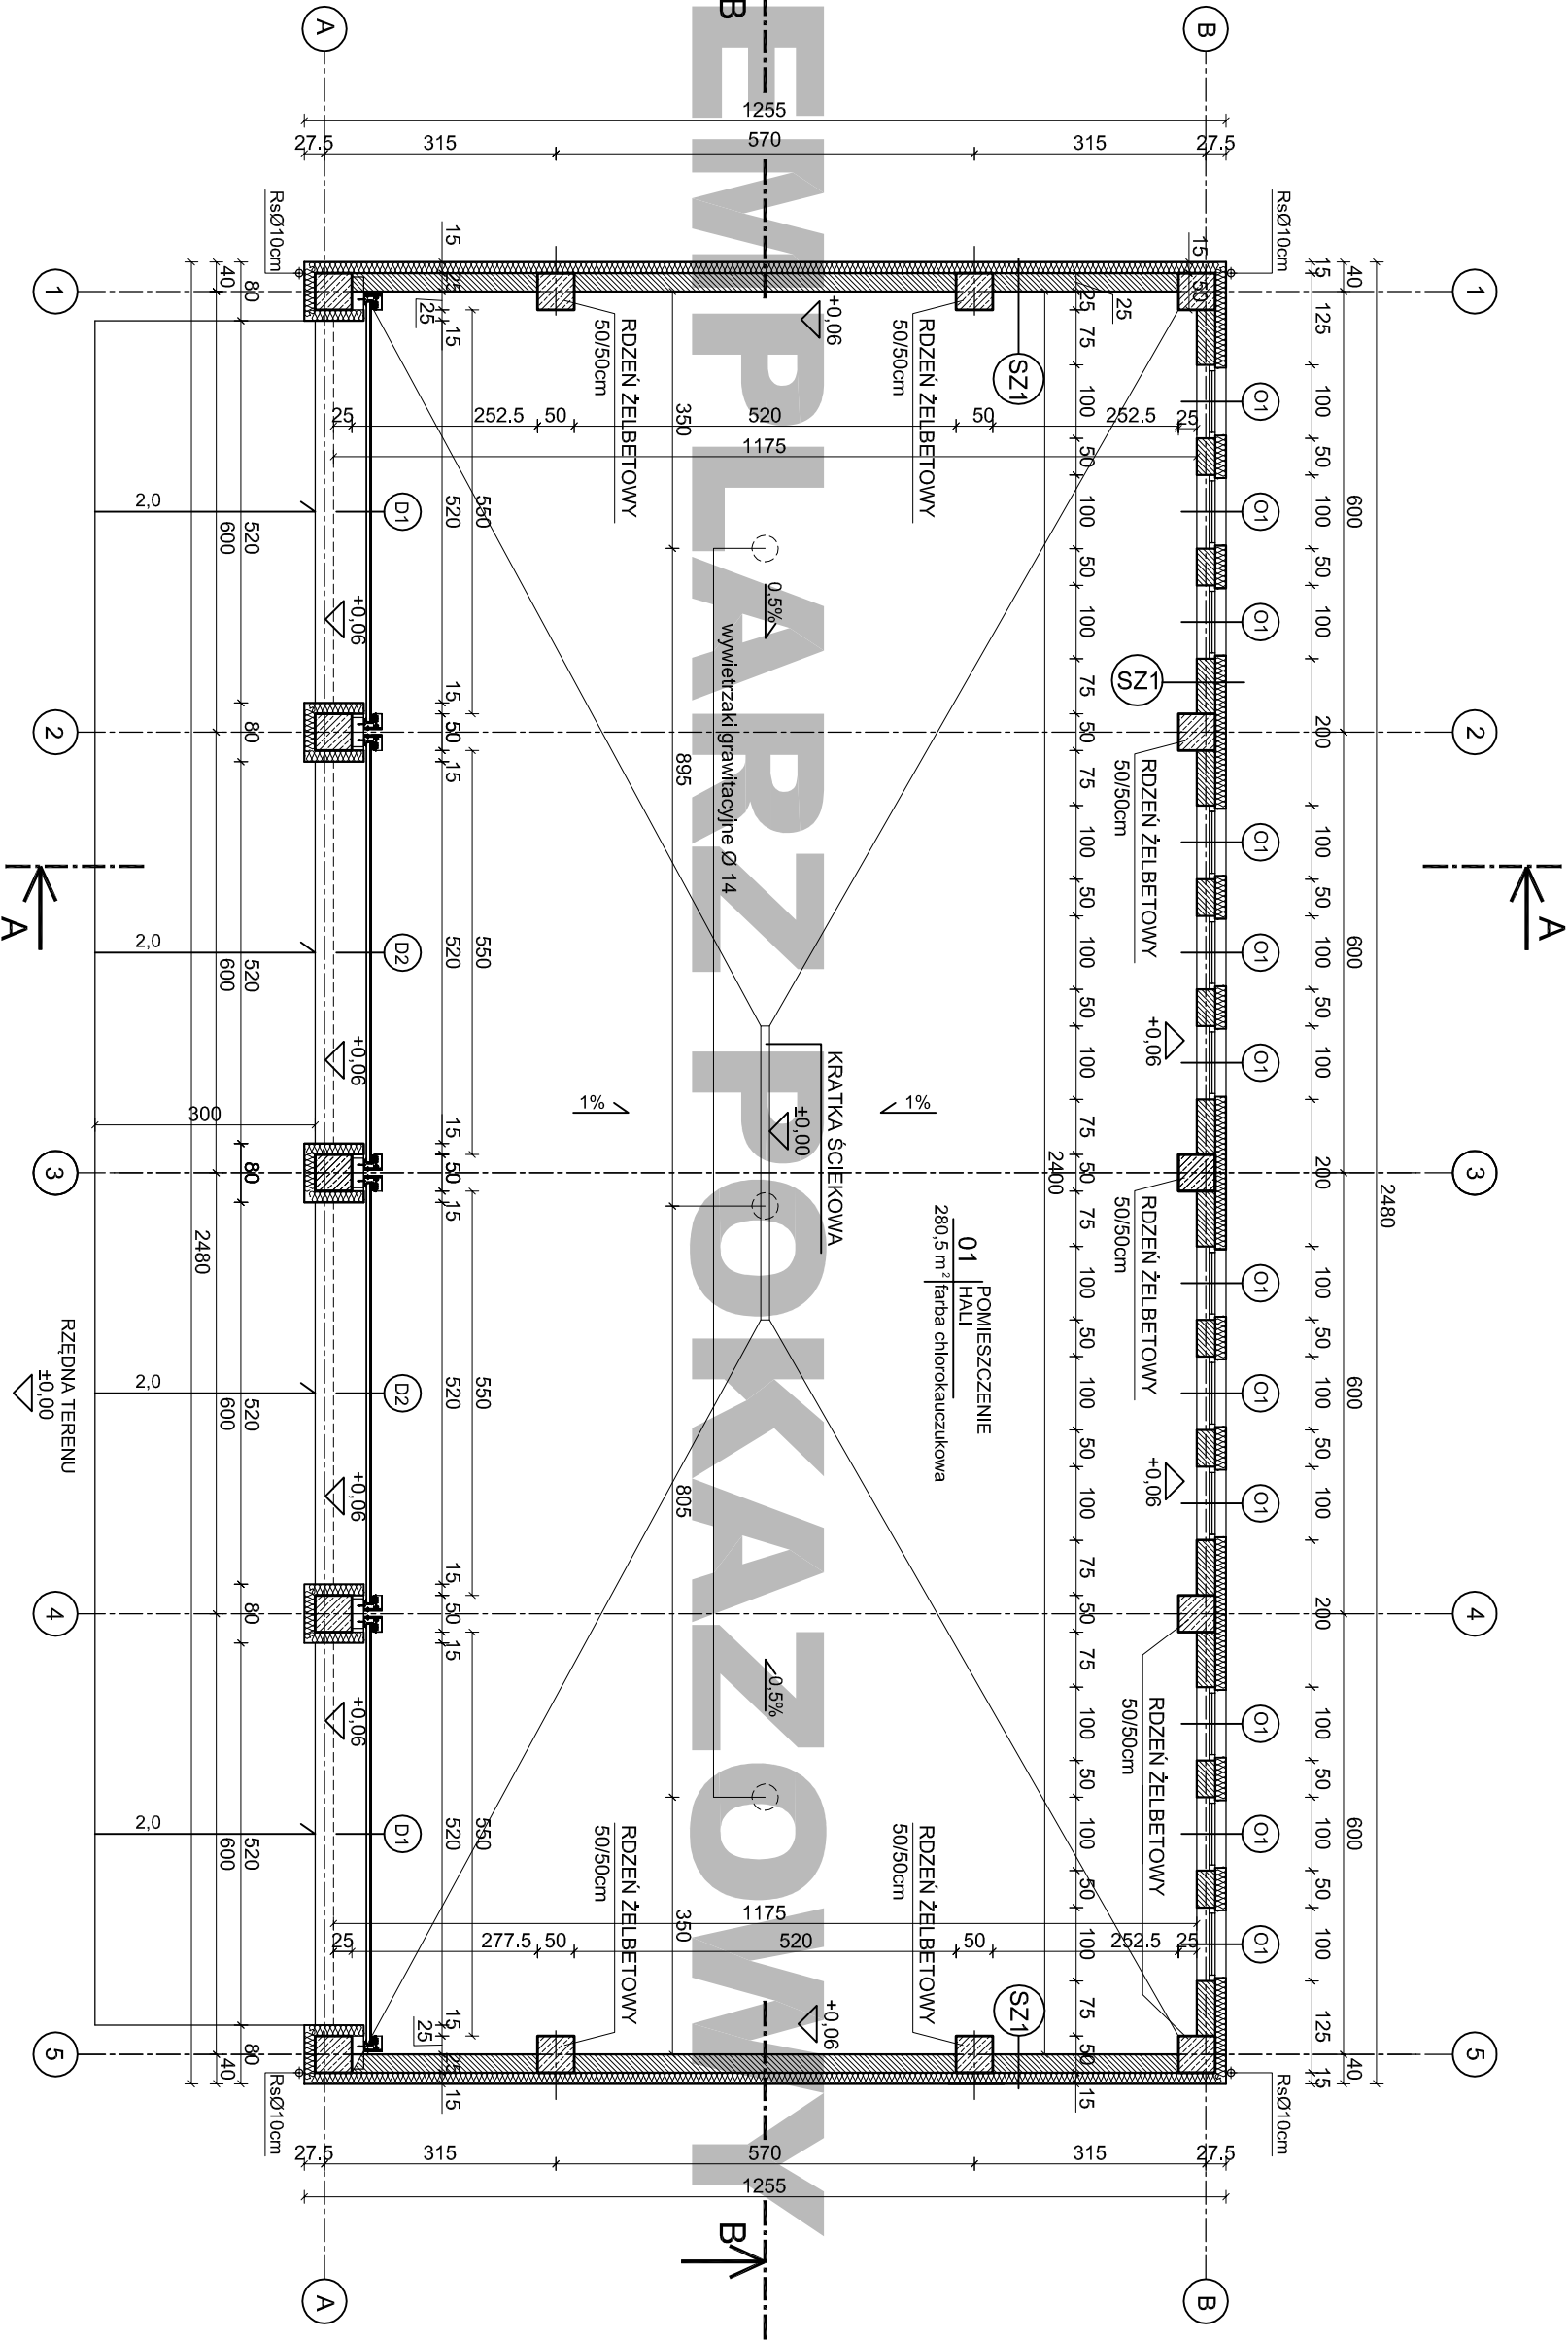

- UWAGI:
- ODPROWADZENIE WODY Z KRATKIEK ŚCIEKOWYCH POD POSZADKĄ HALLI RURIAMI PCV ŚR. 12cm NA ZEWNĄTRZ HALLI DO STUDZIENIEK CHŁONNYCH

SZ1	-łynek akrylowy -silyropian 15cm -puształ ceramiczny 25cm -łynek cem.-wap.	SZ2	-okładzina - deskowanie (powyżej +3,86m) -silyropian 12cm -włeniec-podciąg 25x65cm -łynek cem.-wap.	SZ2'	-okładzina - deskowanie (powyżej +3,86m) -silyropian 12cm -puształ ceramiczny 25cm -łynek cem.-wap.
-----	---	-----	--	------	--

PROJEKT BUDOWLANY BUDYNKU GARAŻOWO - MAGAZYNOWEGO "MURATOR GMC 25"									
etap projektu BUDOWLANY			inwestor :		branża				
adres inwest. :			architektura		nr rysunku:				
wg design biuro architektura			RZUT PARTERU		skala: 1:100		A-01		
04 - 357 Warszawa ul Grochowska 194/196 tel. 022 512 0088 501 574 745 e-mail: pracownia@wgdesign.pl			proj:		arch. Wojciech Galiżka nr upr. bud. MA/068/08		GMC25 - Grudzień 2010		
			arch. Beata Opiel				data adaptacji:		
adaptacja:									