


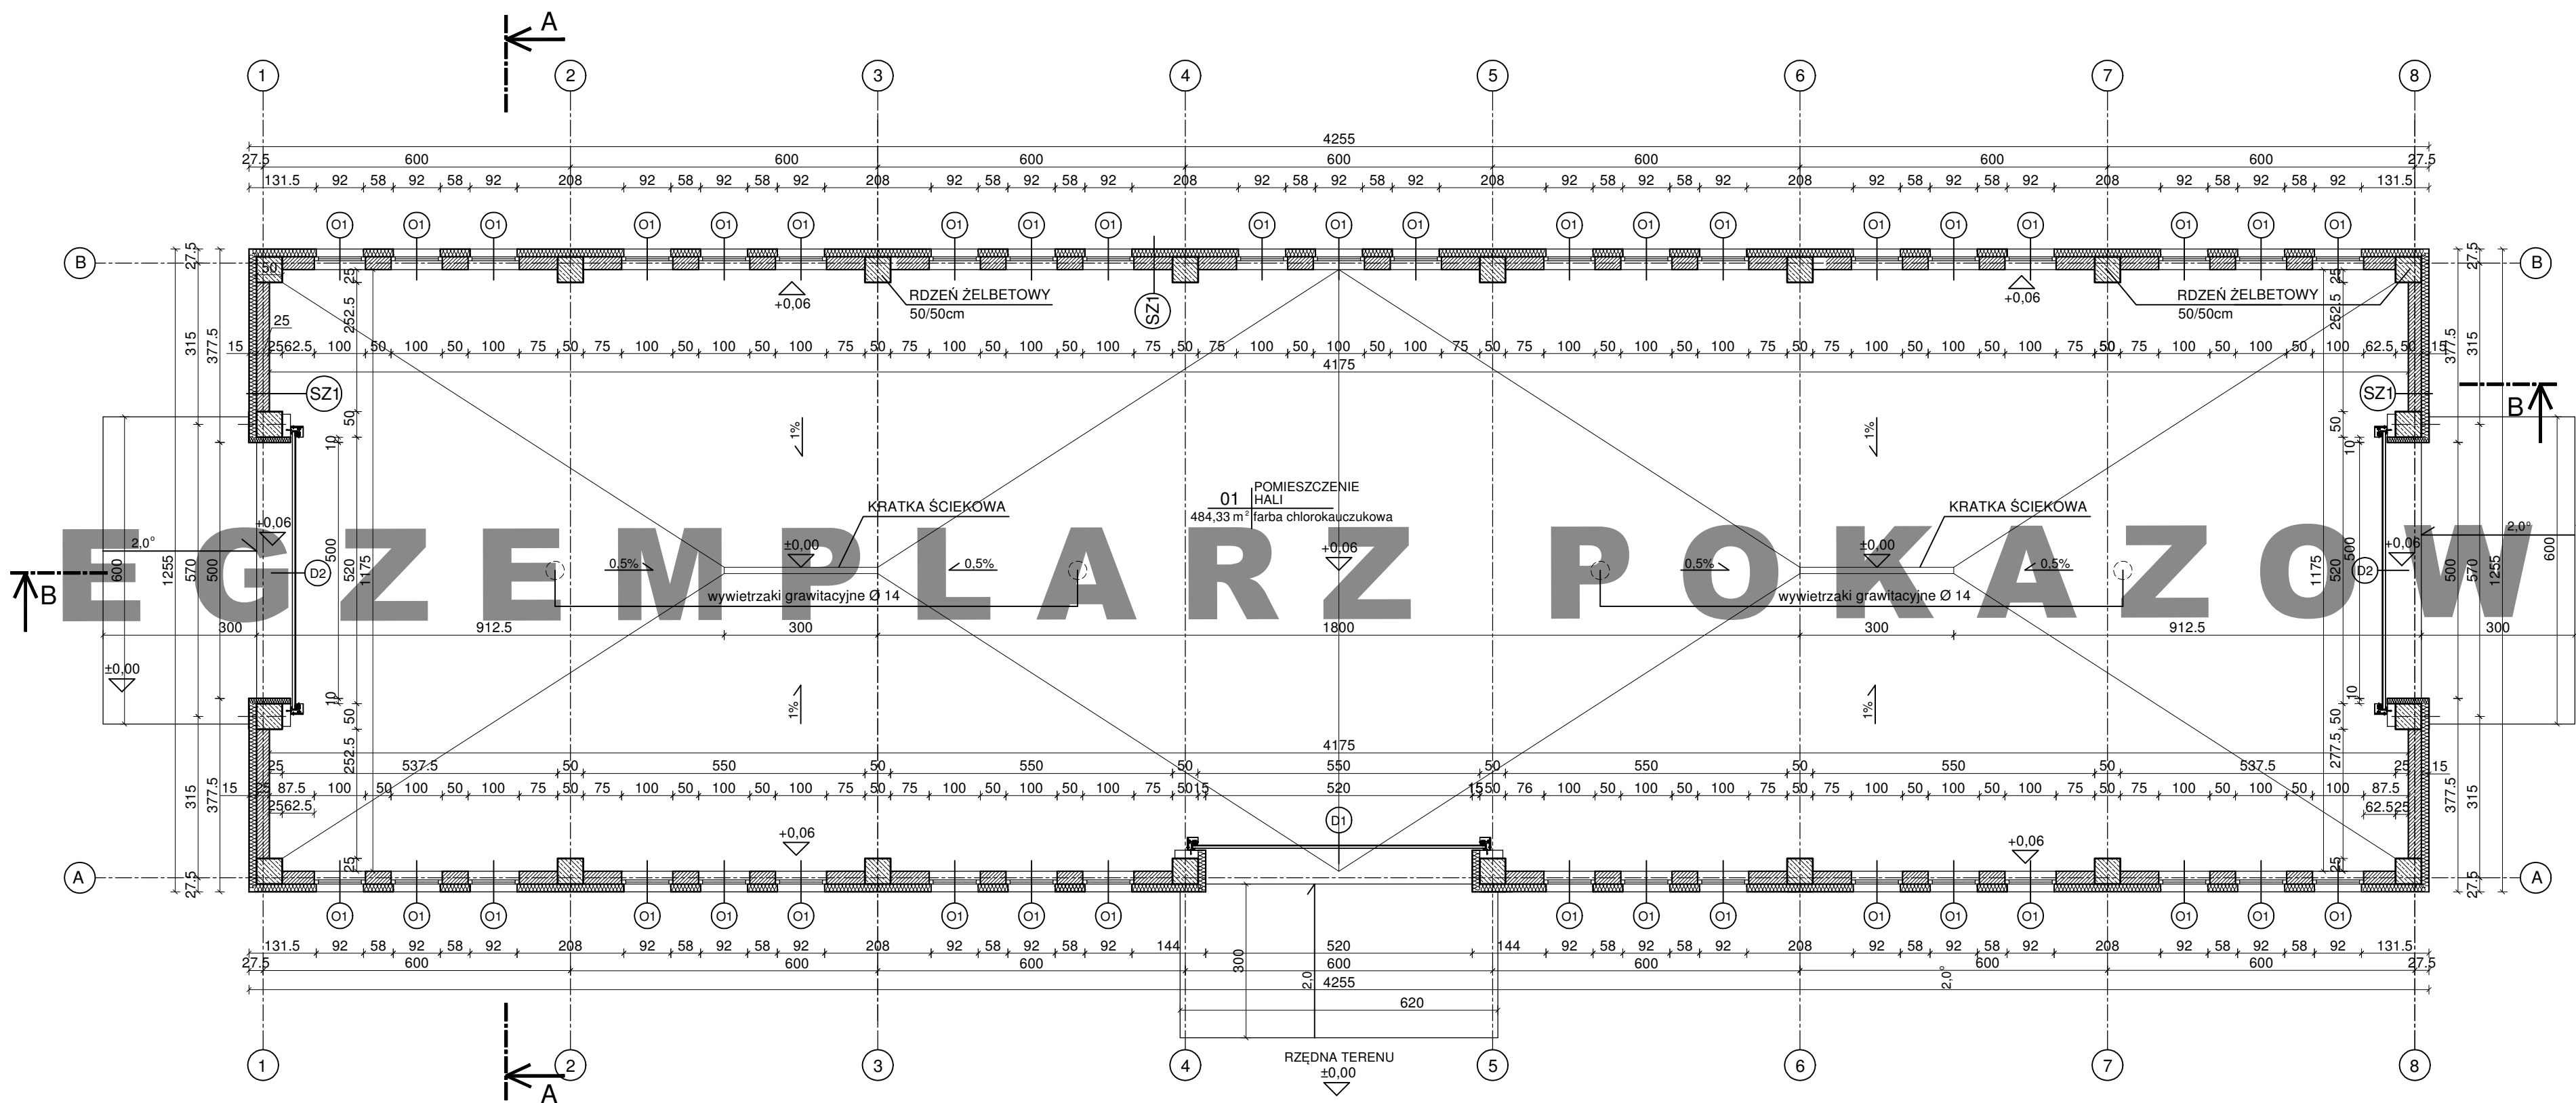

SF1 - ściana fundamentowa -okładzina betonowa lub klinkierowa 2cm -izolacja termiczna - STYROFOAM IB-A 15cm -abizol R+P (izolacja na gorąco) -ściana fundamentowa z blozków betonowych 25cm	SZ2 -deskowanie (powyżej +3,86m) -styropian 12cm -wieniec-podciąg 25x65cm -tynk cem.- wap.
SZ1 -tynk akrylowy -styropian 15cm -pustak ceramiczny 25cm -tynk cem.- wap.	SZ2' -deskowanie (powyżej +3,86m) -styropian 12cm -pustak ceramiczny 25cm -tynk cem.- wap.

UWAGI:

- ODPROWADZENIE WODY Z KRATKEK ŚCIEKOWYCH
POD POSZADKĄ HALI RURAMI PCV ŚR. 12cm
NA ZEWNĄTRZ HALI, DO STUDZIENEK CHŁONNYCH

PROJEKT BUDOWLANY BUDYNKU GARAZOWO - MAGAZYNOWEGO "MURATOR GMC 26"						
etap projektu BUDOWLANY		inwestor : adres inwest. :		branża ARCHITEKTURA		
 wg design biuro architektoniczne 04 - 357 Warszawa ul. Grochowska 194/196 tel. 022 512 0088 501 574 745 e-mail: pracownia@wgdesign.pl	RZUT PARTERU			skala: 1:100		
	proj:		arch. Wojciech Gałązka		nr upr. bud: MA/068/08	
			arch. Beata Orpel			
	adaptacja:					
				nr rysunku: A-01		
				GMC26 - Grudzień 2010		
				data adaptacji:		