


EGZEMPLARZ POKAZOWY

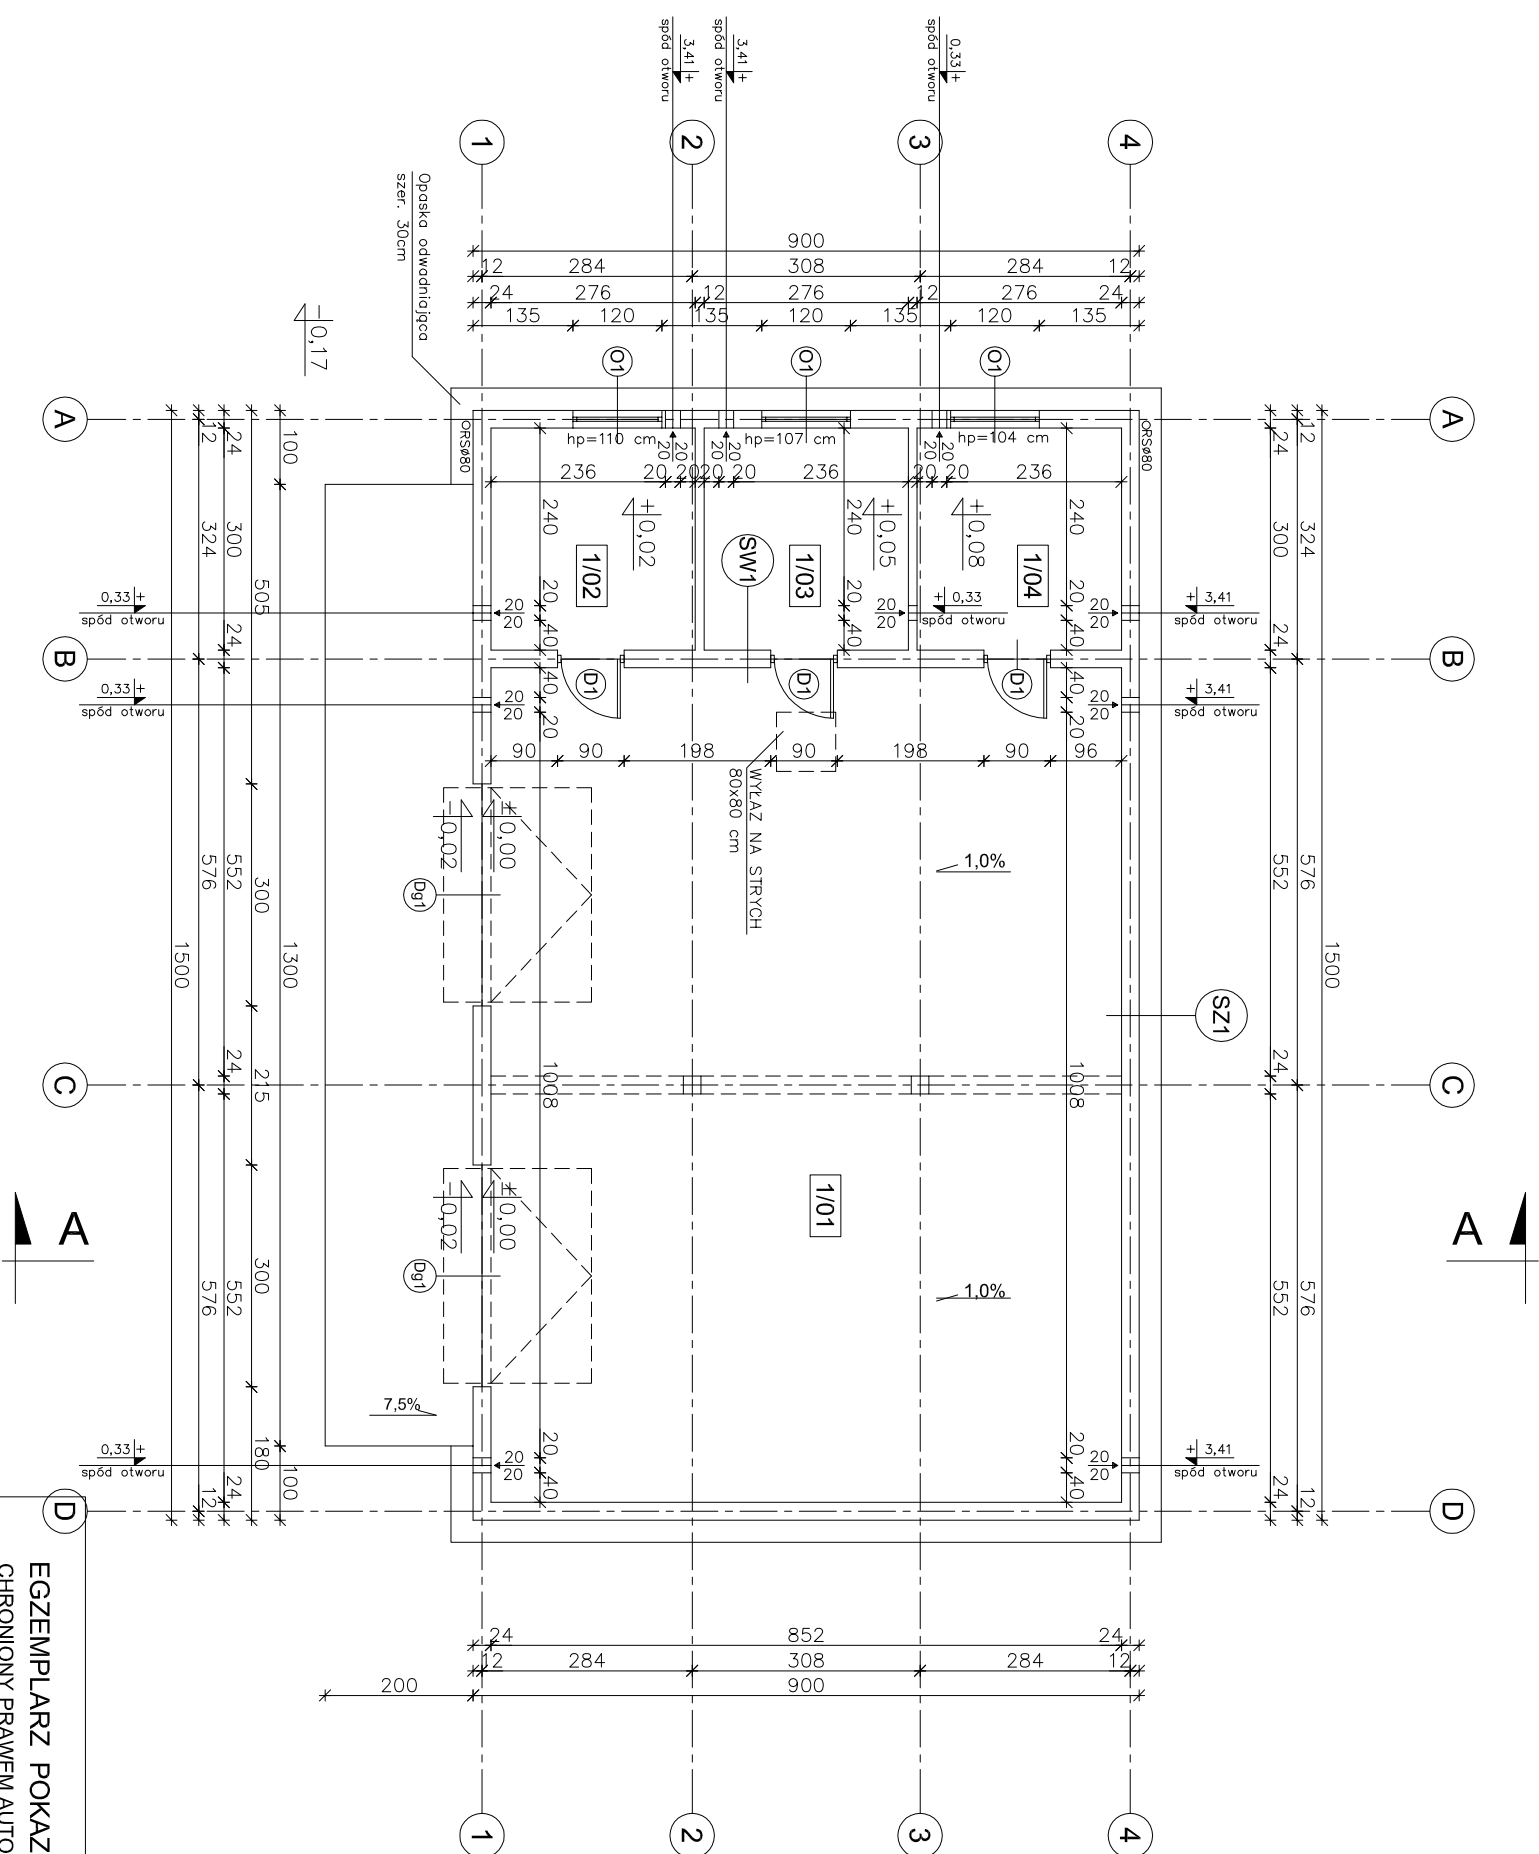

1/01	POM. GARAŻOWE	95,44m ²
	POS. EPOKSYDOWA	
1/02	POM. GOSPODARCZE	8,11m ²
	POS. EPOKSYDOWA	
1/03	POM. GOSPODARCZE	8,11m ²
	POS. EPOKSYDOWA	
1/04	POM. GOSPODARCZE	8,11m ²
	POS. EPOKSYDOWA	

SZ1	
TYNK STRUKTURALNY	
GAZOBETON "600"	24cm
TYNK CEM. – WAP.	1,5cm

SW1	
TYNK CEM.-WAP.	1,5cm
GAZOBETON "600"	24cm
TYNK CEM.-WAP.	1,5cm

EGZEMPLARZ POKAZOWY

EGZEMPLARZ POKAZOWY

D

EGZEMPLARZ POKAZOWY
CHRONIONY PRAWEM AUTORSKIM

NIE MOŻE BYĆ SPRZEDAWANY
ORAZ STANOWIĆ LEGALNEJ PODSTAWY
POZWOLENIA NA BUDOWĘ I INNYCH DECYZJI

Powielanie i kopiowanie bez zezwolenia zabronione
Ust. z dn. 4 lutego 1994r.
(tekst jedn. Dz. U. z 2000r. Nr 80 poz. 904)

nowy dom

projekty budowlane

26-200 Końskie
ul. Kazanowska 1B
tel. 41 372 88-56
[www.nowydom-projekty.pl](#)

Temat:	BUDYNEK GARAŻOWO - MAGAZYNOWY GMC47
Inwestor:	
Lokalizacja:	
Branża:	A R C H I T E K T U R A
Tytuł rys:	RZUT PARTERU
Projektował:	inż. Ryszard Fabrowski ul. bud. 27/66
Opracował:	Piotr Bocheniski
Adaptacja:	
Podpis:	
Data:	

nr rys:
A - 2

Skala: **1:100**

Pieczątka znajduje się na wszystkich stronach dokumentacji