


EGZEMPLARZ POKAZOWY

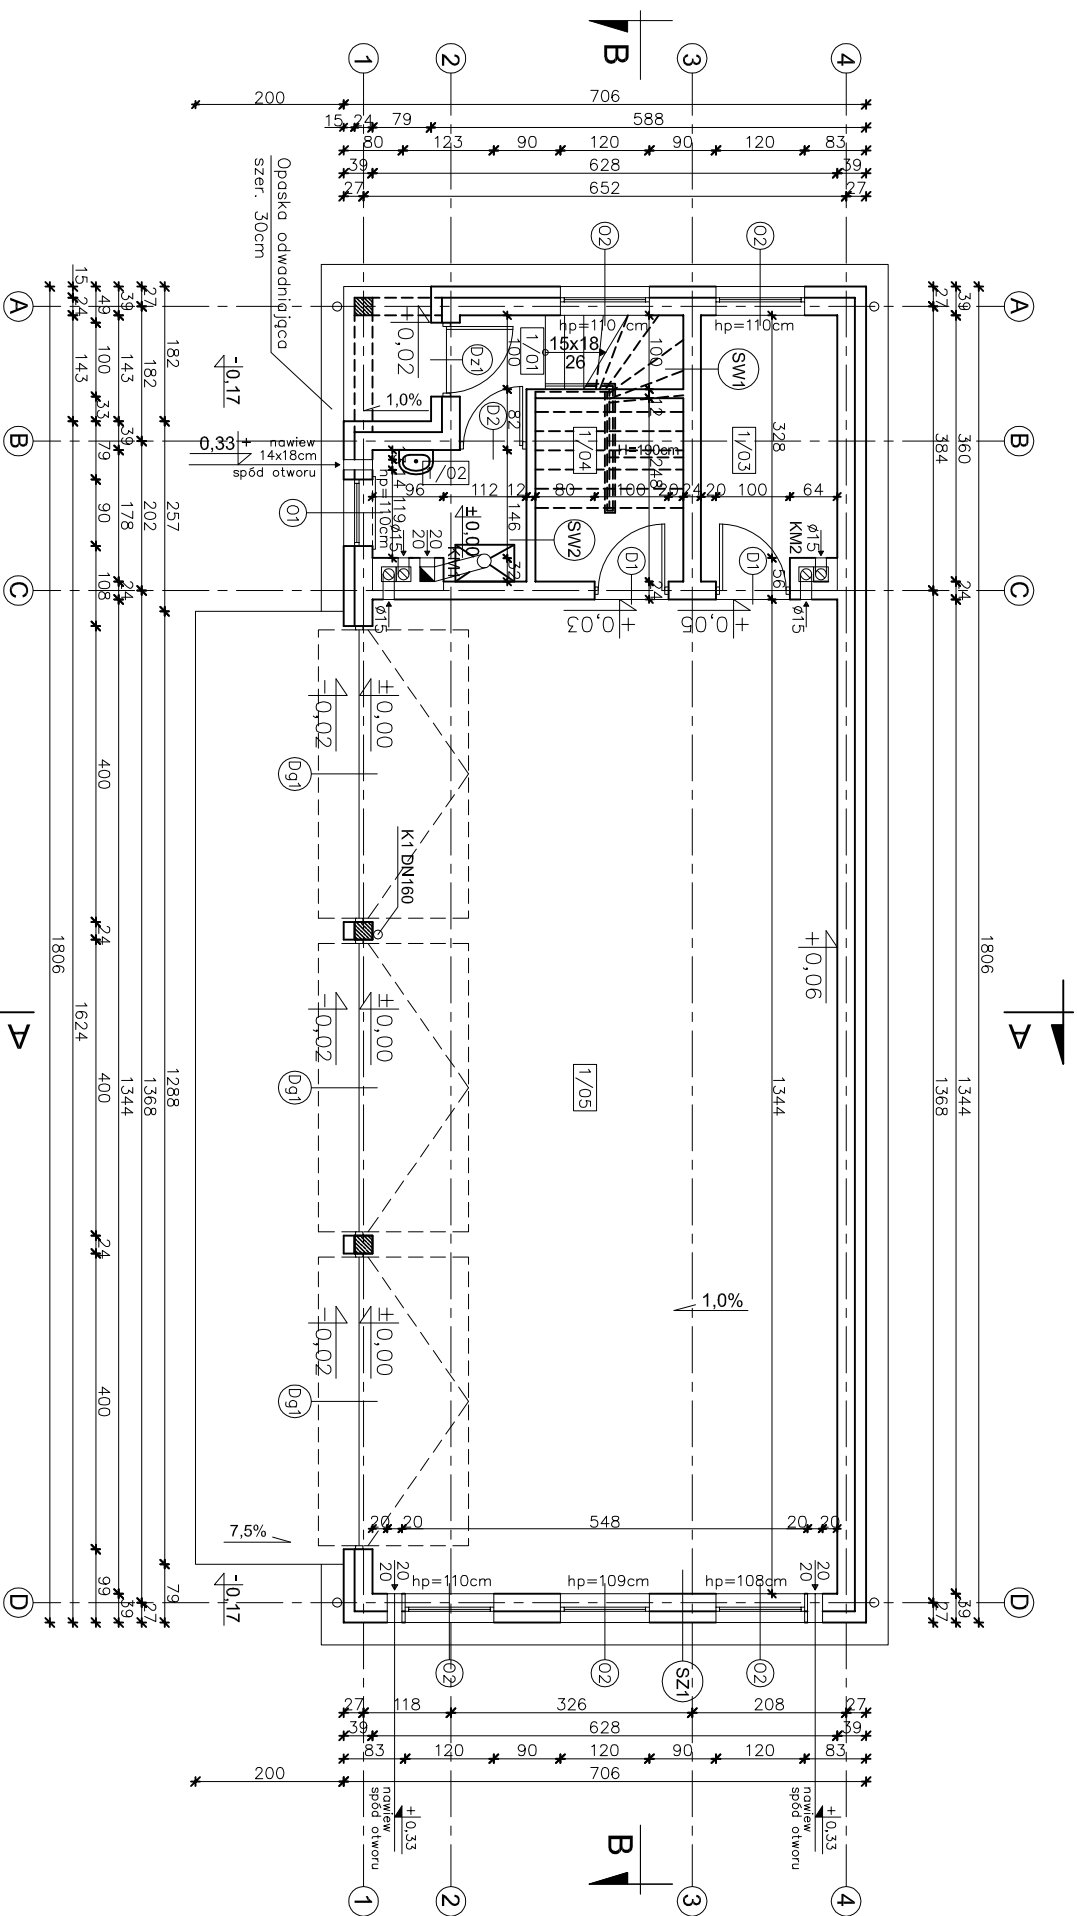

1/01	PRZEDSIĘWZIECIE TERAKOTA	1,61m ²
1/02	KOTŁOWNIA TERAKOTA	3,28m ²
1/03	POM. GOSPODARCZE TERAKOTA	6,26m ²
1/04	SCHOWEK TERAKOTA	4,83 (4,03)m ²
1/05	POM. GARAŻOWE POSADZKA EPOKSYDOWA	83,81m ²
RAZEM:		99,79 (98,99)m ²

UWAGA: Powierzchnie policzono zgodnie z rozporządzeniem Ministra Transportu, Budownictwa i Gospodarki Morskiej z dnia 25 kwietnia 2012 r. w sprawie szczegółowego zakresu i formy projektu budowlanego. (Dz. U. poz. 462)

TYNK CEM.-WAP.	1,5cm
BŁOCZEK GAZOBETONOWY TYPU "600" 24cm NA ZAPRAWIE CEM.WAP. KLASY M5 STYROPIAN EPS 031	15cm
TYNOK STRUKTURALNY	
WSPÓRCZYNNY PRZENIKANIA CIEPŁA $U=0,155 \text{ W/m}^2\text{K}$	

SW1	
TYNCK. CEM. – WAP.	1,5cm
BLÓCZEK GĄZOBETONOWY	
TYPU "600" 24cm NA	
ZAPRAWIE. CEM. WAP. KLASY M5	
TYNCK. CEM. – WAP.	1,5cm
WSPÓRCZYNNIK PRZENIKANIA	
CIĘPLA U=0,618 W/m ² K	

SW2	
TYNKK CEM.-WAP.	1,5cm
BLOCZEK GAZOBETONOWY	
TYPU "500" 12cm NA	
ZAPRAWIE CEM.WAP. KLASY M5	
TYNKK CEM.-WAP.	1,5cm

P/W	PLYTKI GRESOWE MROZOODPORNE.
	WYLETKA CEMENTOWA
	GR.6-5cm ZE SPADKIEM 1%
	ZBRUJONA SIATKA Z PRĘTÓW
	Ø4 W ODSTĘPACH 10x10cm
	ZKAPA NA LEPIKU
	PLYTKA BETONOWA Z BETONU
	C12/15 GR.15cm
	MEMBRANA KUBEŁKOWA LUB
	FOLIA PE
	PODSYPKA ŻWIROWO-PIASKOWA
	ZAGĘSZCZONA NA MOKRO
	(DO WROTNANIA POZIOMU) 20cm

PG1	
TERAKOTA	
WYŁĘPKA CEMENTOWA GR.6cm ZBRZONOJA SIATKA Z PŁETW Ø4 W ODSTĘPACH 10x10cm	
FOLIA PCV	
STURDORUR 12cm	
ZAPRAWA NA LEPIKU	
WYŁĘPKA BETONOWA C12/15 GR.10cm ZBRZONOJA SIATKA Z PŁETW Ø8 ZE STALI AII (18g2) Z RÓZSTAWIE 12cm	
PIASEK ZAESZCZONY NA MOKRO (DO WYROBNIANIA POZIOMU) 20cm	
WSPÓŁCZNNIK PRZENIKANIA Ciepła U=0,278 W/m ² K	

PG2	POWŁOKA EPOKSYDOWA WYLEWKA CEMENTOWA GR 16 - 8cm ZE SPĄKEM 1% ZBRUJONA SIĄTKA Z PRĘTÓW Ø 4 W ODSTĘPACH 10x10cm
FOLIA PCV	STUROPOR 12cm
ZAPRA NA LEPIKU	WYLEWKA BETONOWA C12/15 GR 10cm ZBRUJONA SIĄTKA Z PRĘTÓW Ø8 ZE STALI AII (18G2) O RÓZSTAWIE 12cm
PIASEK ZAGĘSZCZONY NA MOKRO (DO WYRÓWNIANIA POZIOMU) 20cm	
WSPÓŁCZNNIK PRZENIKANIA	
CIĘPŁA U=0,278 W/m ² K	

W CELU ZMINIMALIZOWANIA STRAT CIEPŁA POPRZECZ MOSTKI TERMICZNE, NALEŻY OCIEPLENIE ŚCIAN WYPROMADZIĆ NA 4cm W KIERUNKU OSŁECZNIC

W CELU ZAPOBIEŻENIA DESTRUKCJI
GRUNTU WOKÓŁ BUDYNKU ZALECA SIĘ
ZASTOSOWANIE STUDZIENEK CHŁONNYCH
PRZY OPASCE ODWADNIAJĄCEJ



EGZEMPLARZ POKAZOWY

EGZEMPLARZ POKAZOWY

CHRONIONY PRAWEM AUTORSKIM

NIE MOŻE BYĆ SPRZEDAWANY
ORAZ STANOWIĆ LEGALNEJ PODSTAWY
POZWOLENIA NA BUDOWĘ I INNYCH DECYZJI

Powielanie i kopiowanie bez zezwolenia zabronione
Ust. z dn. 4 lutego 1994r.
(tekst jedn. Dz. U. z 2000r. Nr 80 poz. 904)

26-200 Końskie

ul. Kazanowska 18A

tel. 41 372 88 56

www.nowydom-projekty.pl

nowy dom

projekty budowlane

26-200 Końskie

ul. Kazanowska 18A

tel. 41 372 88 56

www.nowydom-projekty.pl

Temat:

BUDYNEK GARAŻOWO-MIESZKALNY GMC06

Inwestor:

Lokalizacja:

Branzja:

A R C H I T E K T U R A

Tytuł rys:

RZUT PARTERU

Projektował:

inż. Ryszard Fabrowski
ul. bud. 27/66

Opracował:

Piotr Bochenński

Adaptacja:

Podpis:

Data:

nr rys:

A - 5

Stadium: PB

Data: 01-2014

Skala: 1:100

EGZEMPLARZ POKAZOWY