


EGZAMIN W PRAKTYCZNEJ KAZOWY

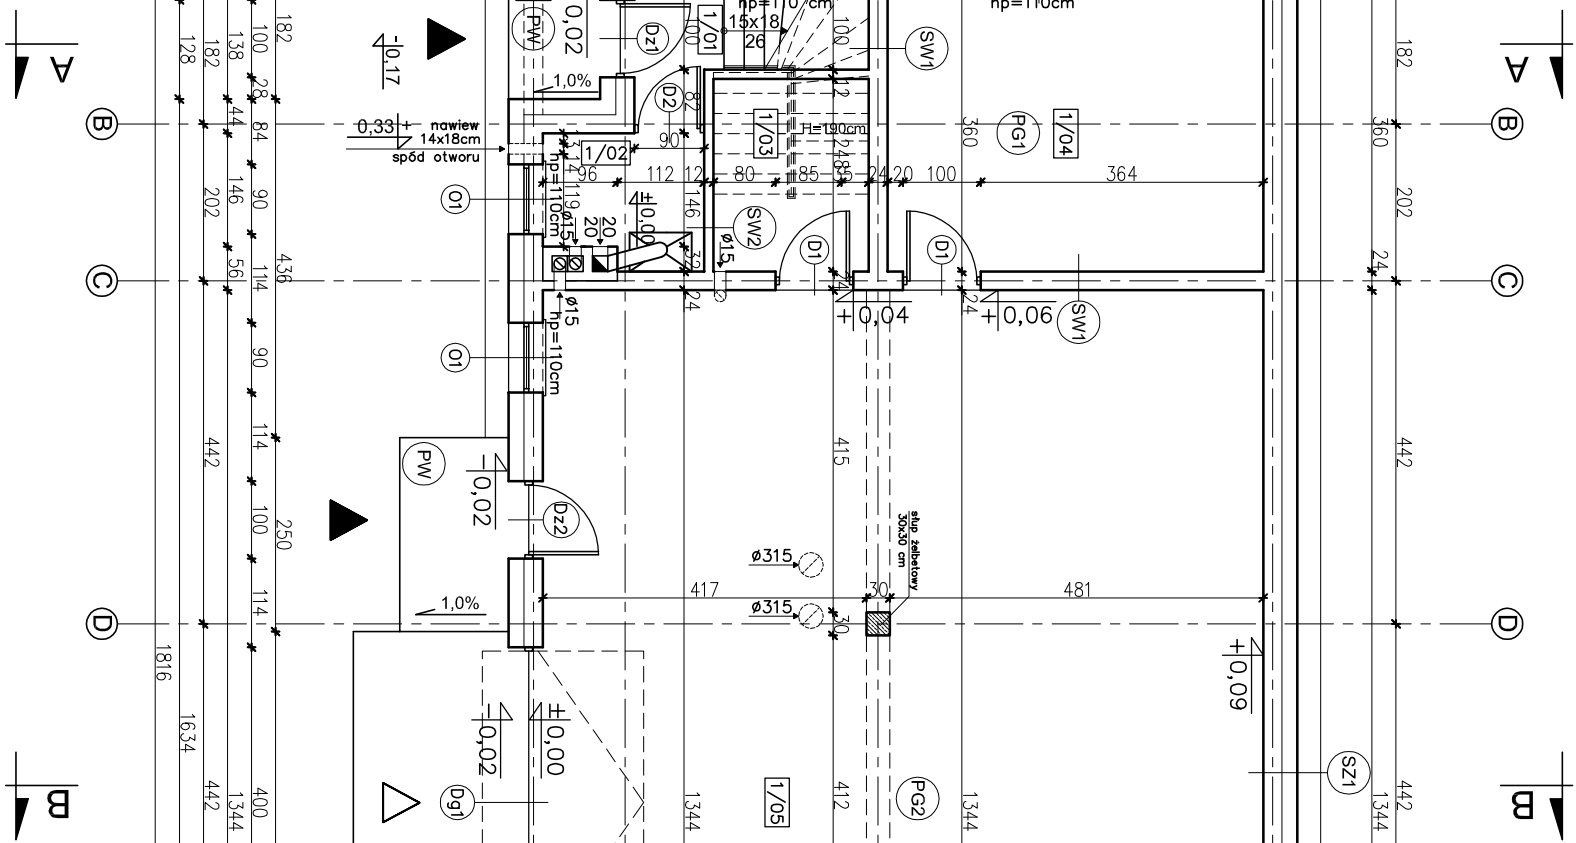

SW2	
TRNk CEM.-WAP.	1,5cm
BŁOCZEK GAZOBETONOWY TYPU "500" 12cm NA ZAPRAWIE CEM.WAP. KLASY M5	
TRNk CEM.-WAP.	1,5cm

PRZEDSIĘWZIECIE	1,61m ²
TERAKOTA	
KOTŁOWNIA	3,08m ²
TERAKOTA	
POM. MAGAZYNOWE	17,17m ²
TERAKOTA	
POM. GOSPODARCZE	4,03(4,63)m ²
TERAKOTA	
POM. GARAŻOWE	124,04m ²
POSAZDKA EPOKSYDOWA	
RAZEM:	149,93(150,53)m ²

UWAGA: Powierzchnie policzono zgodnie z rozporządzeniem Ministra Transportu, Budownictwa i Gospodarki Morskiej z dnia 25 kwietnia 2012 r. w sprawie szczegółowego zakresu i formy projektu budowlanego. (Dz. U. poz. 462)

PG1 TERAKOTA/PANELE PODŁOGOWE WYLEWKA CEMENTOWA GR.6cm ZBRUDZONA SIATKA Z PRĘTOW Ø4 W ODSTĘPACH 10x10cm FOLIA PCV STYROPIAN EPS 100-035 12cm PAPA THERMOZGRZEWANA WYLEWKA BETONOWA C12/15 GR.10cm ZBRUDZONA SIATKA Z PRĘTOW Ø8 ZE STALI AIII (18kg) O ROZSTAWIE 12cm PASEK ZAGĘSZCZONY NA MOKRO (DO WYRÓWNIANIA POZIOMU) 20cm WSPÓŁCZYNNIK PRZENIKANIA CIEPŁA 0,280 W/m²K

PG2	POWŁOKA EPOKSYDOWA ~0,35cm
	WYLEWKA CEMENT. GR. 14,5cm
	ZE SPADKIEK 1% ZBROJONA
	SIATKA Z PRĘTÓW Ø 4
	W ODSŁONIACH 10x10cm
	FOŁIA PE
	STROPIAN EPS 200 -0,35-12cm
	PAPA TERMOIZOLACYJNA
	GR. 10cm ZBROJONA C/2 /15
	WYLEWKA BETONOWA SIATKA
	Z PRĘTÓW Ø8 ZE STALI AIII
	(18x2) O ROZSTAWIE 12cm
	PODSYPKA ZMIROWO-PIASKOWA
	ZAGĘSZCZONA NA MOKRO 20cm
	WSPÓŁCZYNNIK PRZENIKALNOŚCI
	CIEPŁA U=0,220 W/m ² K

PW	
PŁYTKI GRESOWE, MROZODOP.	
WYLEWKA CEMENTOWA	
GR.6,5-5cm ZE SPADKIEW 1%	
ZBRZOSŁONA SIATKĄ Z PRĘTÓW	
Ø4, W ODSTĘPACH 10x10cm	
ZYPAŁA NA LEPIKU	
2PŁYTKA BETONOWA Z BETONU	
C12/15 GR.15cm	
MEMBRANA KUBEŁKOWA LUB	
FOLIA PE	
PODSYPKA ZMIĘKOWO –	
PIASKOWA ZAGĘSZCZONA	
NA MOKRO GR. 20cm	

WZ	WYTŁAKA CEMENTOWA GR.21-6cm ZE SPADKIEN ZBROJONA SIATKA Z PRZEW Ø4 W ODSTEPACH 10x10cm PŁYTA BETONOWA Z BETON C12/15 GR.10cm
	MEMBRANA KUBEŁKOWA FOLIA PE
	ZMIR PŁUKANY O UZIARNIEN B-16mm GR. 20-30cm

**EGZEMPLARZ POKAZOWY
CHRONIONY PRAWEM AUTORSKIM**

ORAZ STANOWIĆ LEGALNEJ PODSTAWY
POZWOLENIA NA BUDOWĘ I INNYCH DECYZJI

Powielanie i kopiowanie bez zezwolenia zab.
Ust. z dn. 4 lutego 1994r.
(tekst jedn. Dz. U. z 2000r. Nr 80 poz. 904

Pieczętka znajduje się na wszystkich stronach dokumentacji

nowy dom
projekty budowlane

Temat:	BUDYNEK GARAŻOWO-MIESZKALNY GMC06a		
Inwestor:			
Lokalizacja:			
Bronża:	A R C H I T E K T U R A		
Tytuł rys:	RZUT PARTERU		
Projektował:	Inż. Ryszard Fabrowski ul. p. bud. 27/66		
Opracował:	mgr Inż. Arkadiusz Gallaśz		
Adaptacja:	Podpis:		Data:
		nr rys: A - 5	
		Data: 05-2009	
		Skala: 1:100	

EGZEMPLARZ POKAZOWY