


PLARZPOKAZOWY

EGZEMPLARZ POKAZOWY

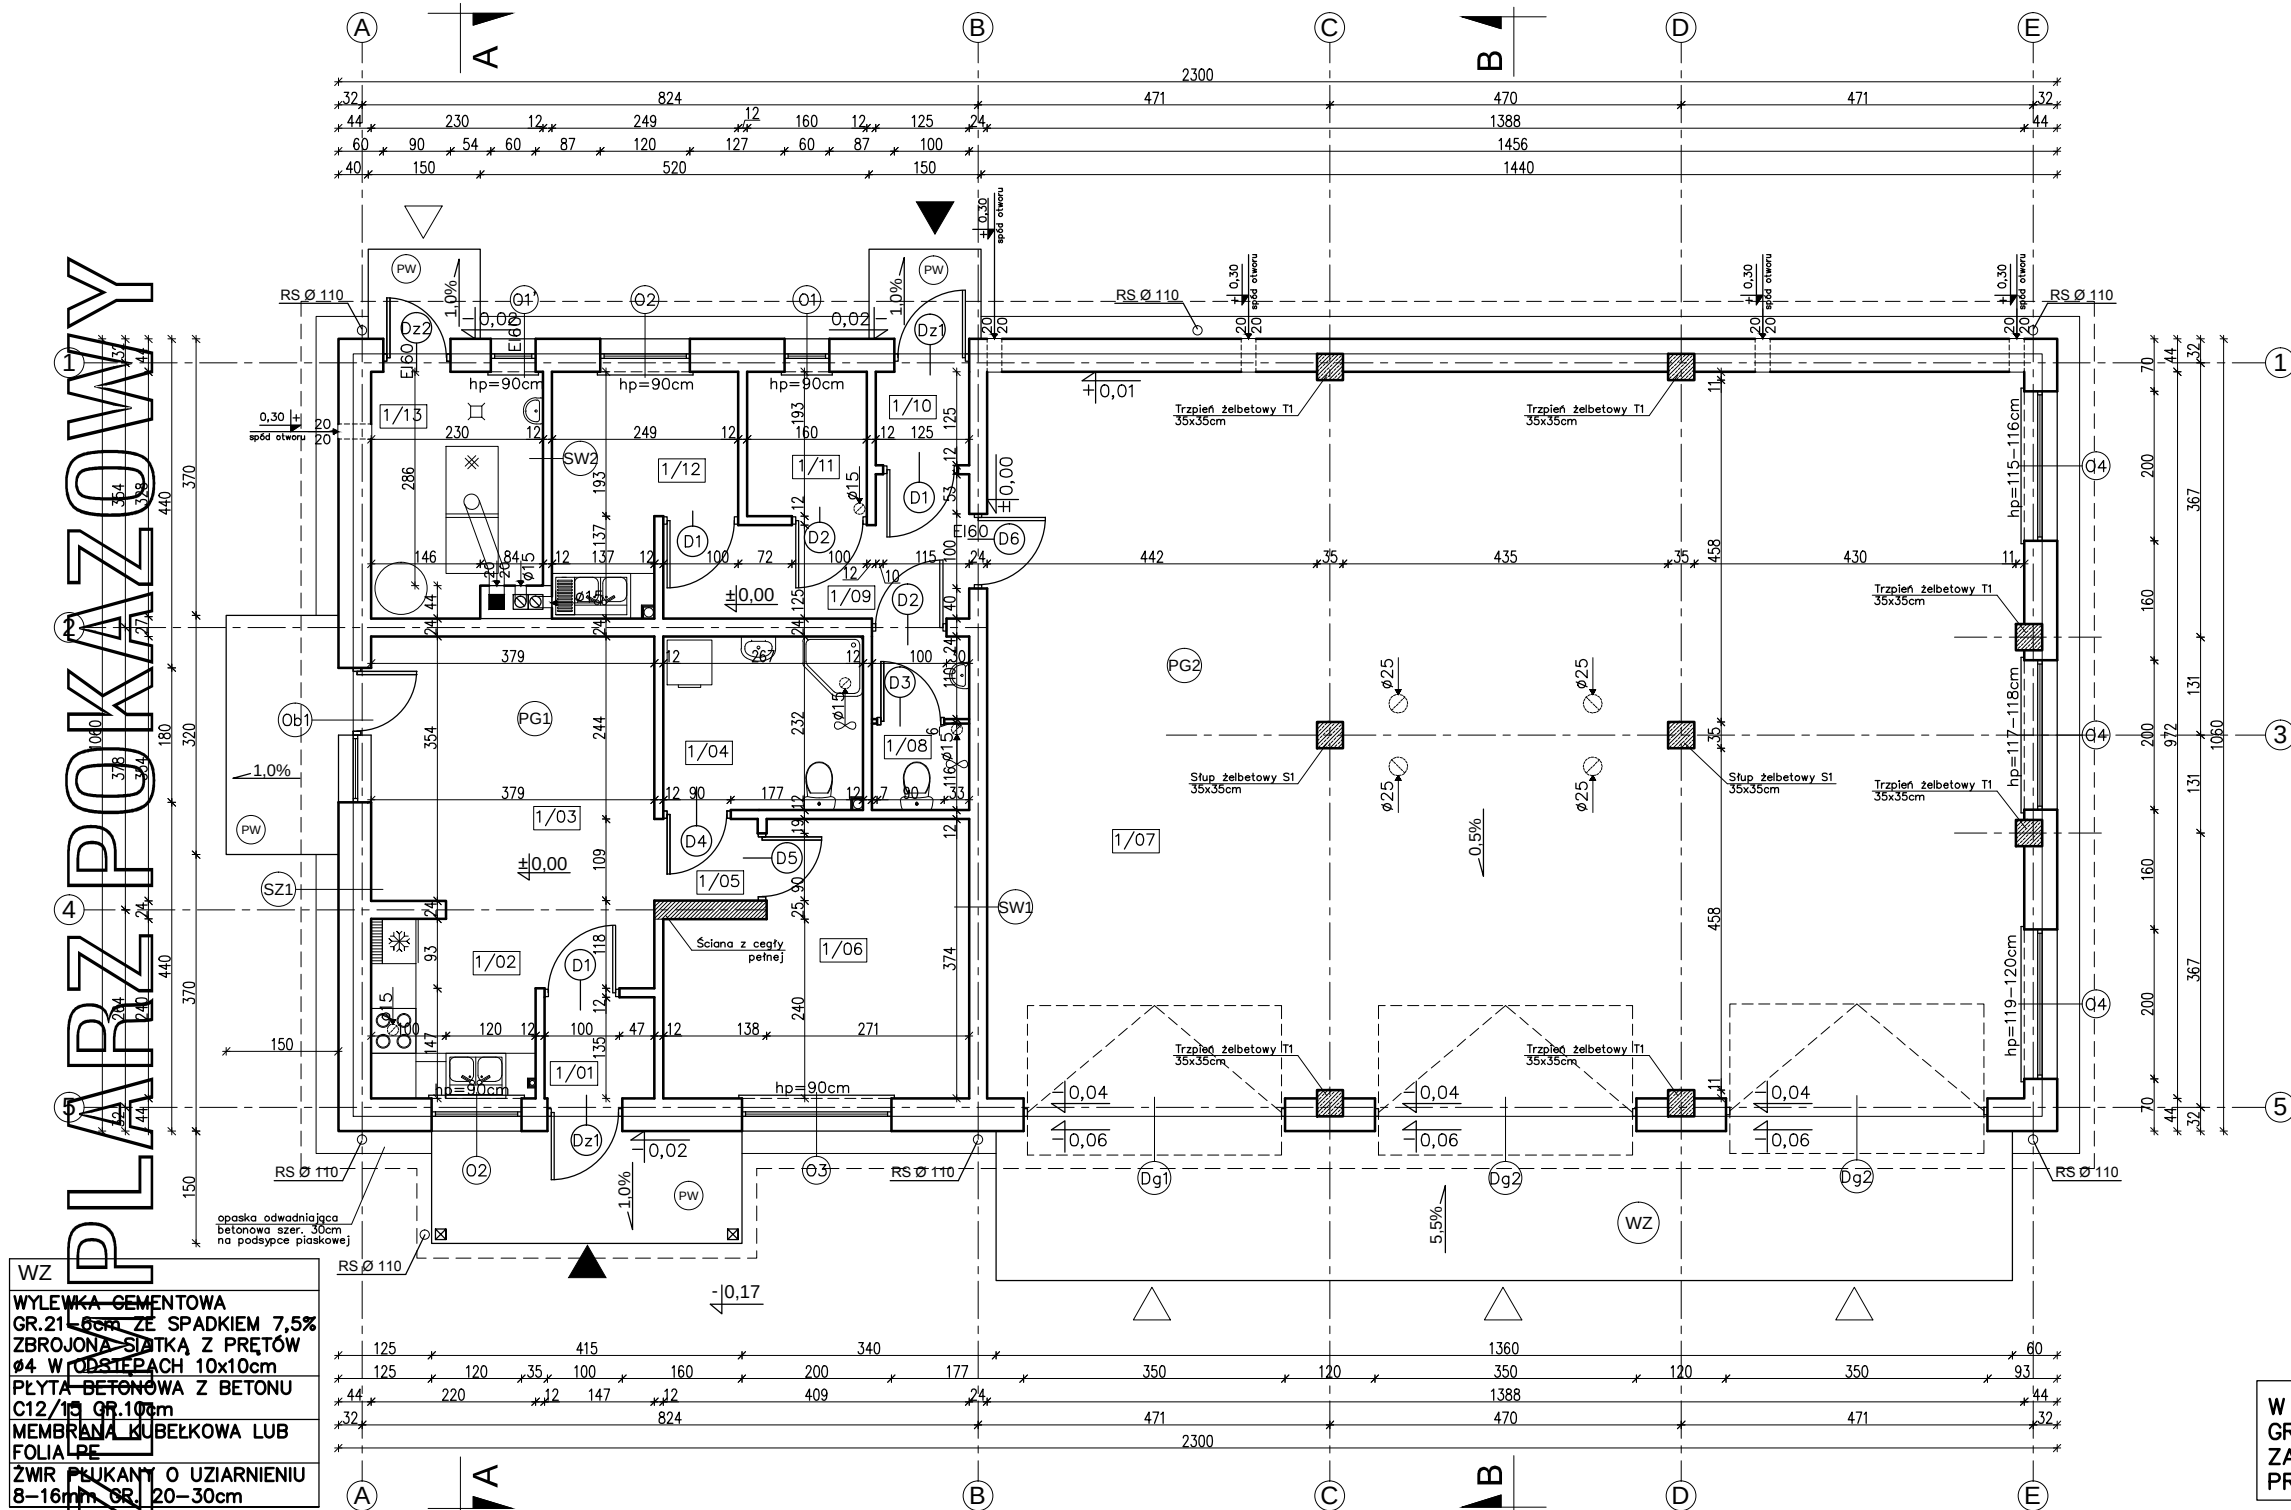

WZ
WYLEWKA CEMENTOWA
GR.21-5cm ZE SPADKIEM 7,5%
ZBROJONA SIATKA Z PRĘTÓW
Ø4 W ODSTĘPACH 10x10cm
PŁYTA BETONOWA Z BETONU
C12/15 GR.10cm
MEMBRANA KUBEŁKOWA LUB
FOLIA PE
ZWR PIUKANY O UZIARNIENIU
8-16mm GR. 20-30cm

SZ1
TYNK CEM.-WAP. 1,5cm
BŁOCZEK GAZOBETONOWY
TYPU "600" 24cm NA
ZAPRAWIE CEM.WAP. KLASY M5
STYROPIAN EPS 70-031 20cm
TYNK STRUKTURALNY
WSPÓŁCZYNNIK PRZENIKANIA
CIEPŁA U=0,124 W/m²K

SZ1' (do rzędnej +0,32m)
TYNK CEM.-WAP. 1,5cm
FUNDAMENTOWE BŁOCZKI
KERAMZYTOBETONOWE 24cm
NA ZAPRAWIE CEM.WAP. KLASY M10
MASA ASFALTOWO-KAUCZUKOWA
(3x) po obu stronach ściany
fundamentowej
STYROPIAN XPS 300-035 16cm
ZAPRAWA KLEJOWA NA SIATCE
PŁYTKI KLINKIEROWE

SW1
TYNK CEM.-WAP. 1,5cm
BŁOCZEK GAZOBETONOWY
TYPU "600" 24cm NA
ZAPRAWIE CEM.WAP. KLASY M5
TYNK CEM.-WAP. 1,5cm
WSPÓŁCZYNNIK PRZENIKANIA
CIEPŁA U=0,585W/m²K

SW2
TYNK CEM.-WAP. 1,5cm
BŁOCZEK GAZOBETONOWY
TYPU "600" 12cm NA
ZAPRAWIE CEM.WAP. KLASY M5
TYNK CEM.-WAP. 1,5cm

ST1
WYLEWKA CEMENTOWA 5cm
ZBROJONA SIATKA Z PRĘTÓW
Ø 4mm CO 10cm
FOLIA PE
STYROPIAN EPS 100-035 10cm
STROP TERIVA 4,0/1
TYNK CEMENTOWO-WAPIENNY 1,5cm
WSPÓŁCZYNNIK PRZENIKANIA
CIEPŁA U=0,288 W/m²K

PW1
PŁYTKI GRESOWE MROZOODPORNE.
WYLEWKA CEMENTOWA
GR.7-5cm ZE SPADKIEM 1%
ZBROJONA SIATKA Z PRĘTÓW
Ø4 W ODSTĘPACH 10x10cm
2xPAPA NA LEPIKU
PŁYTA BETONOWA Z BETONU
C12/15 GR.15cm
MEMBRANA KUBEŁKOWA LUB
FOLIA PE
PODSYPKA ŻWIROWO-PIASKOWA
ZAGĘSZCZONA NA MOKRO
(DO WYRÓWNIANIA POZIOMU) 20cm

PG 1
TERAKOTA/PANELE
WYLEWKA BETONOWA GR.6cm
ZBROJONA SIATKA Z PRĘTÓW
Ø4 W ODSTĘPACH 10x10cm
FOLIA PCV
STYROPIAN EPS 100-035 12cm
2xPAPA NA LEPIKU
WYLEWKA BETONOWA C12/15
GR.10cm ZBROJONA SIATKA
Z PRĘTÓW Ø8 ZE STALI AII
(18G2) O ROZSTAWIE 12cm
PODSYPKA PIASKOWA
ZAGĘSZCZONA NA MOKRO
(DO WYRÓWNIANIA POZIOMU) 20cm

PG 2
POWŁOKA EPOKSYDOWA
WYLEWKA BETONOWA GR.20-15cm
ZE SPADKIEM 0,5% ZBROJONA
SIATKA Z PRĘTÓW Ø 4
W ODSTĘPACH 10x10cm
FOLIA PCV
STYROPIAN EPS 200-035 12cm
2xPAPA NA LEPIKU
WYLEWKA BETONOWA C12/15
GR.10cm ZBROJONA SIATKA
Z PRĘTÓW Ø8 ZE STALI AII
(18G2) O ROZSTAWIE 12cm
PODSYPKA PIASKOWA
ZAGĘSZCZONA NA MOKRO
(DO WYRÓWNIANIA POZIOMU) 20cm

Powielanie i kopiowanie bez zezwolenia zabronione
Ust. z dn. 4 lutego 1994r.
(tekst jedn. Dz. U. z 2000r. Nr 80 poz. 904)

1/01	PRZEDSIONEK TERAKOTA	1,90m ²
1/02	ANEKS KUCHENNY TERAKOTA	6,57m ²
1/03	SALON PANELE PODŁOGOWE	13,94m ²
1/04	ŁAZIENKA TERAKOTA	6,06m ²
1/05	KORYTARZ PANELE PODŁOGOWE	1,47m ²
1/06	POKÓJ PANELE PODŁOGOWE	13,20m ²
RAZEM CZĘŚĆ MIESZKALNA		43,14m ²
1/07	POM. GARAŻ.-MAGAZYNOWE POWŁOKA EPOKSYDOWA	133,69m ²
1/08	WC TERAKOTA	2,97m ²
1/09	KORYTARZ TERAKOTA	5,78m ²
1/10	PRZEDSIONEK TERAKOTA	1,49m ²
1/11	POM. POMOCNICZE TERAKOTA	2,98m ²
1/12	POM. POMOCNICZE TERAKOTA	6,51m ²
1/13	KOTŁOWNIA TERAKOTA	7,15m ²
RAZEM CZĘŚĆ GARAŻOWO-MAGAZYNOWA		160,57m ²
RAZEM CAŁOŚĆ		203,71m ²

UWAGA:
Powierzchnie policzono zgodnie z rozporządzeniem
Ministra Transportu, Budownictwa i Gospodarki
Morskiej z dnia 25 kwietnia 2012 r.
w sprawie szczegółowego zakresu i formy projektu
budowlanego. (Dz. U. poz. 462)

W CELU ZAPOBIEŻENIA DESTRUKCJI
GRUNTU WOKÓŁ BUDYNKU ZALECA SIĘ
ZASTOSOWANIE STUDZIENEK CHŁONNYCH
PRZY OPASCE ODWADNIAJĄCEJ

W CELU ZMINIMALIZOWANIA STRAT CIEPŁA
POPRAZ MOSTKI TERMICZNE, NALEŻY
OCIEPLENIE ŚCIAN WYPROMADZIĆ NA 4cm
W KIERUNKU OŚCIEŻNICY

26-200 Końskie
ul. Kazanowska 18
tel. 41 372 88 36
www.nowydom-projekty.pl

Temat:

BUDYNEK GARAŻ.-MAGAZYNOWY Z CZ. MIESZKALNĄ, GMC56

Inwestor:

Lokalizacja:

Branża:

ARCHITEKTURA

Stadium:

P B

Tytuł rys:

RZUT PARTERU

Data:

Projektował:

inż. Stanisław Grudzień
upr. bud. 228/KL/72

nr rys:

A - 5

Opracował:

Piotr Bocheński

Skala:

1:100

Adaptacja:

Podpis:

Data:

EGZEMPLARZ POKAZOWY

UWAGA:
Dostęp na poddasze poprzez
wejsie po drabinie z pom. 1/07
Pieczałka znajduje się na wszystkich stronach dokumentacji