

EGZEMPLARZ POKAZOWY


RODZAJE ŚCIAN	
SF1	
24.0	blocczki betonowe
2	x dysperbit
15.0	styropian
zaprawa klejowa na siatce	
2.0	plytki klinkierowe od poz. terenu do rzędnęj +0.40

SF2	
24.0	blocczki betonowe


SZ1	od rzędnęj +0.40
1.5	tylnk cementowo-wapienny
24.0	blocczki z betonu komórkowego
18.0	styropian
0.5	tylnk mineralny na siatce

SW1	
1.5	tylnk cementowo-wapienny
24.0	blocczki z betonu komórkowego
1.5	tylnk cementowo-wapienny

- kanał dy/mowy Ø200
- kanał wentylacyjny o pow. 200 cm²

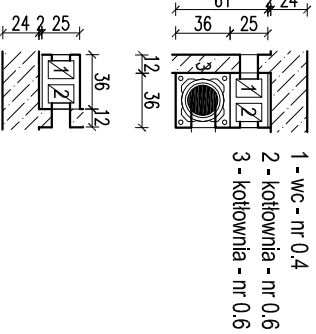

1 - pom. pomocnicze - nr 0.2
2 - pom. pomocnicze- nr 0.3

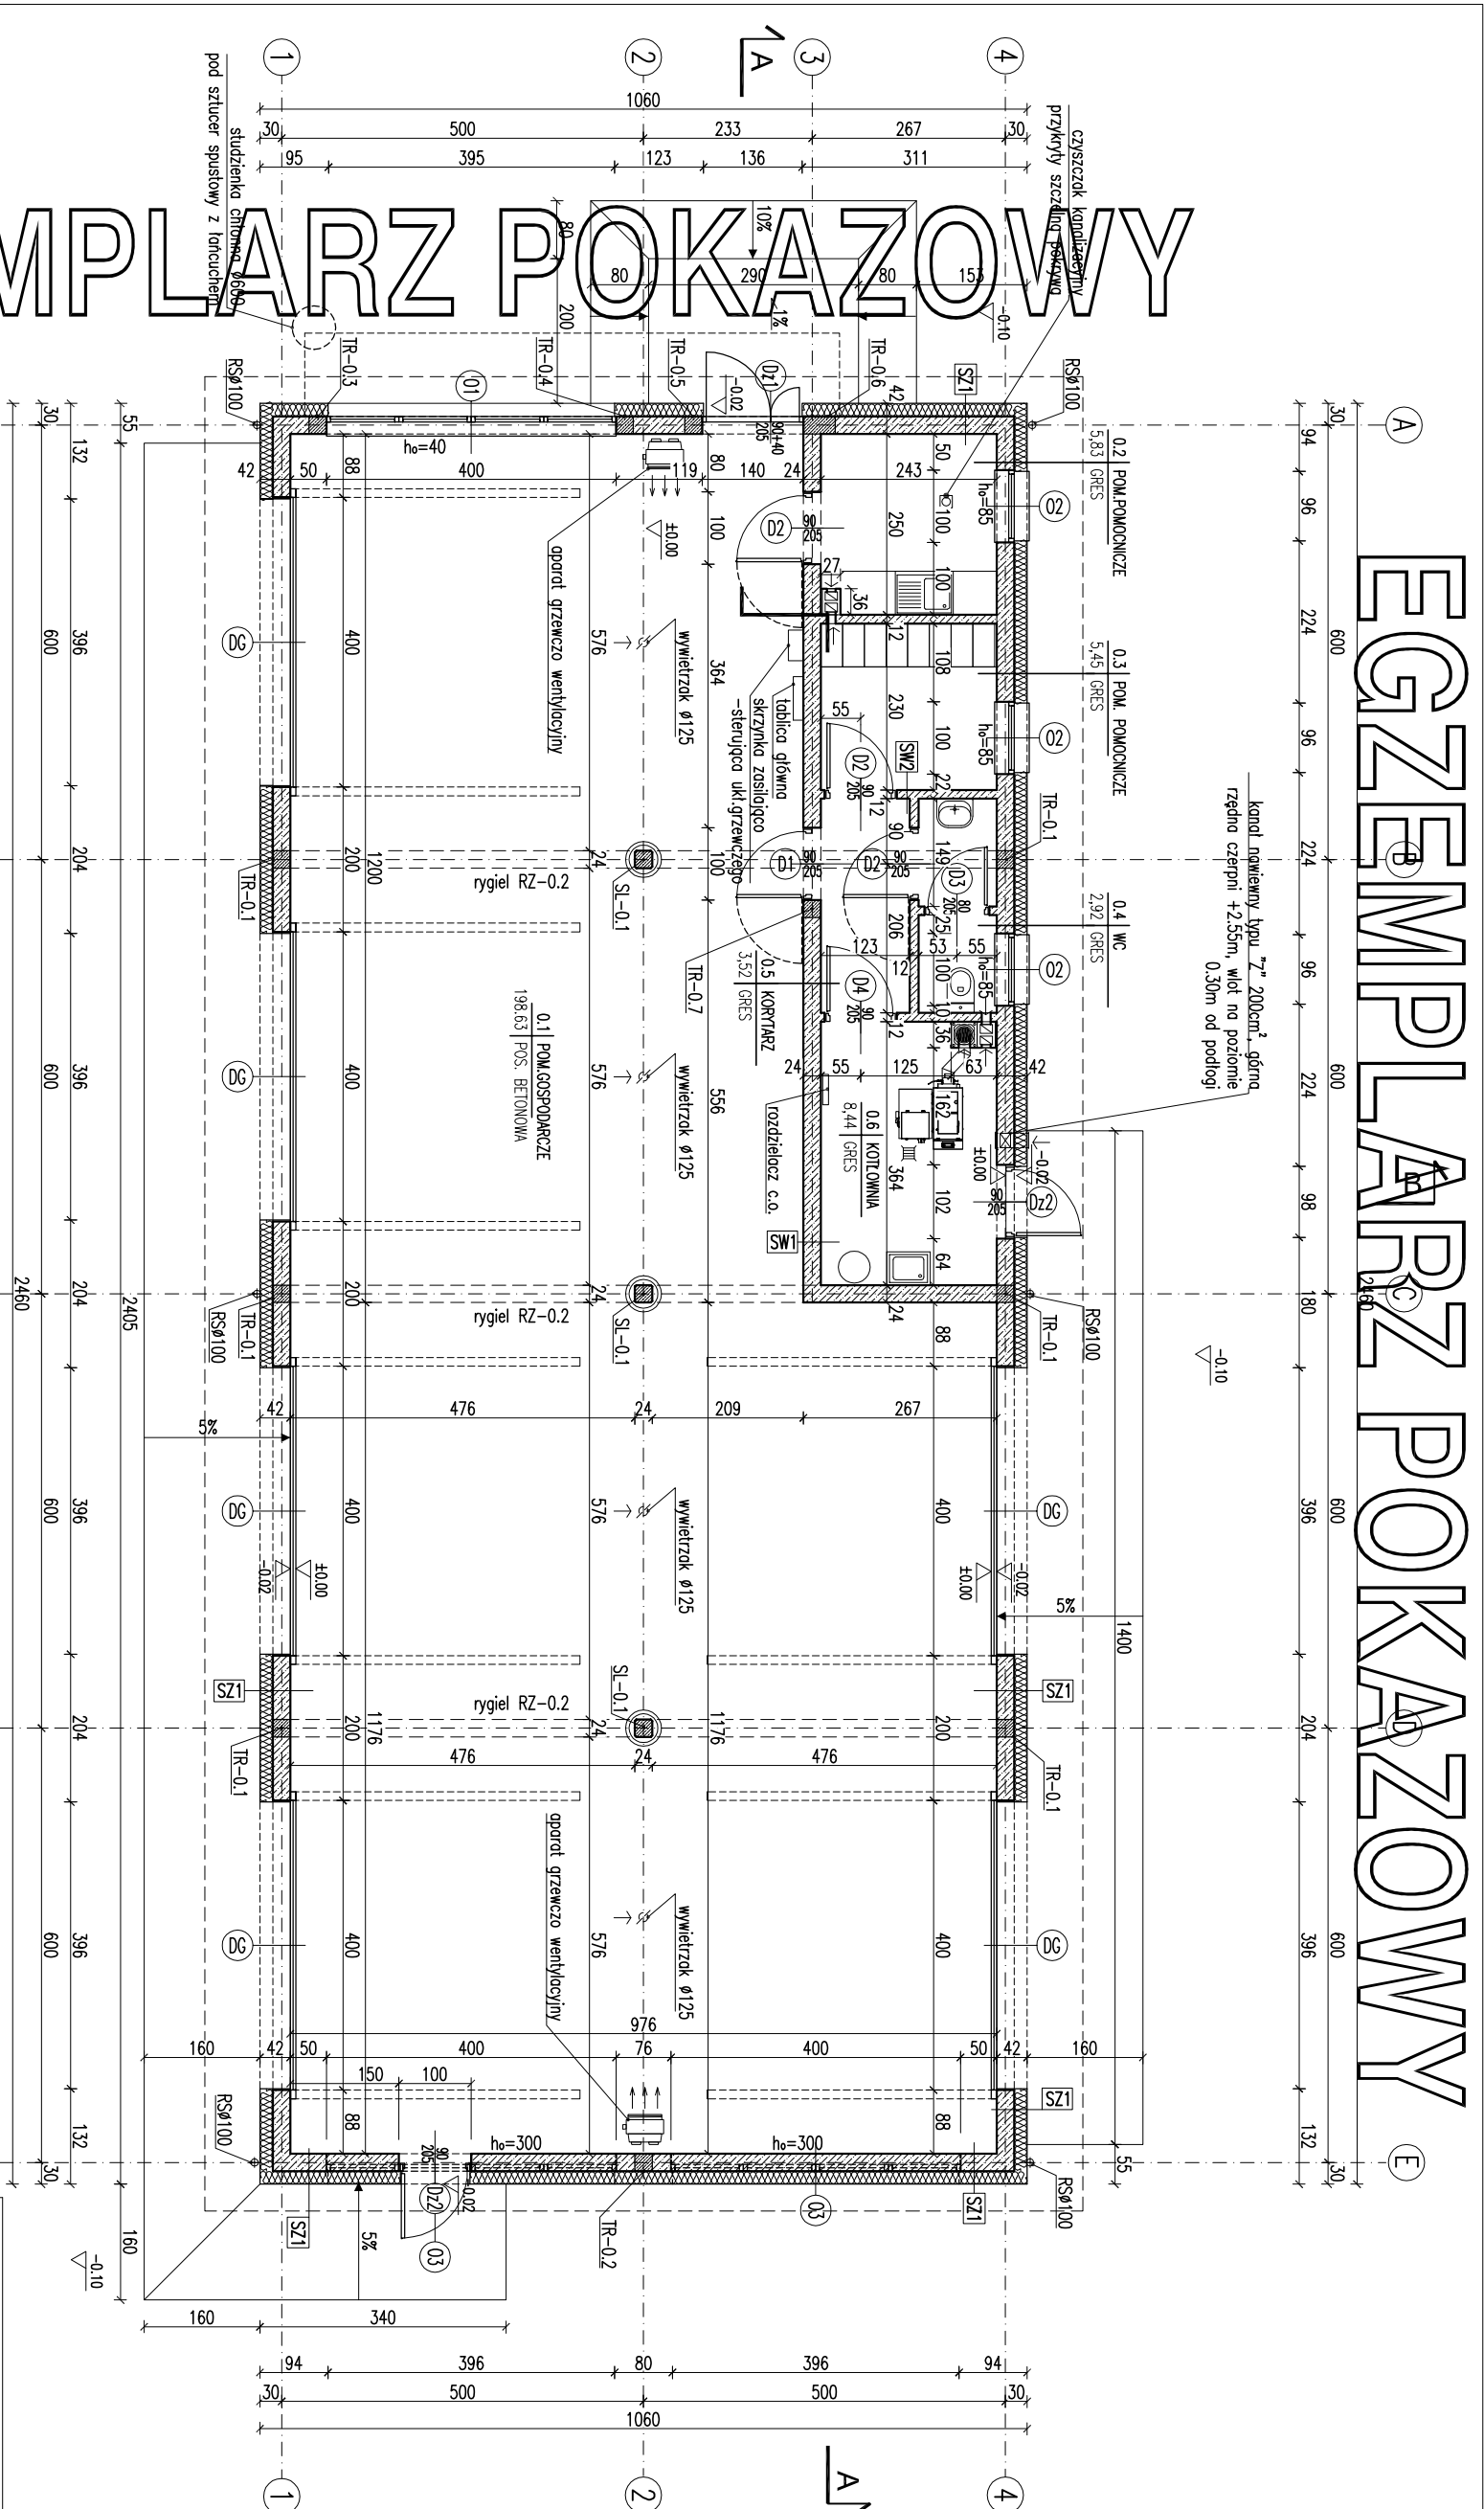

RZUT PARTERU		SKALA 1:100
Murator		BRANZA
OBIEKT	BUDYNIEK GOSPODARCZY	ARCH.
ADRES		

EGZEMPLARZ POKAZOWY	
CHRONIONY PRAWEM AUTORSKIM	
NIE MOZE BYC SPRZEDAWANY	
ORAZ STANOWIC LEGALNEJ PODSTAWY PROJEKTU	
POZWOLENIA NA BUDOWE I INNYCH DECYZJI	
ADAPTOWAC	POZOS
Powiatowe i kopowanie bez zezwolenia zabronione	
Ustawa z dn: 4 lutego 1994r. (tj jedn. Dz.U. z 2000r. Nr 80 poz.904	
Przeznaczenie znajduje się na wszystkich stronach dokumentacji	
Murator	
BRANZA	
ARCH.	

Lp.	Nazwa pomieszczenia	pow.netto [m2]	(h>1,9 m) [m2]
	PARTER		
0.1	kom. gospodarcze	198,63	198,63
0.2	kom.pomocnicze	5,83	5,83
0.3	kom.pomocnicze	5,45	5,45
0.4	WC	2,92	2,92
0.5	korytarz	3,52	3,52
0.6	kotłownia	8,44	8,44
RAZEM CAŁA		224,76	224,76

Powierzchnie i kubatury policzone według normy PN-ISO 9836:1997	260,76 m²
Pz - powierzchnia zabudowy	260,76 m²
Pc - powierzchnia całkowita w obrysie zewnętrznych murów	260,76 m²

EGZEMPLARZ POKAZOWY

Wymiary otworów w świetle muru pod stolarkę okienną i drzwiową dostosować na budowie po wyborze producenta stolarki.
W miejscu projektowanego plecia na paliwo stałe wzmocnić posadzkę.
Z pomieszczenia nr 0.1 przewidzieć wyjście na przestrzeń strychu nieużytkowego, w celach technicznych.
Słupy oraz ościeża bram zabezpieczyć przed uszkodzeniami mechanicznymi, za pomocą wolnostojących odbojnic stalowych.