

1/01	POM. GARAŻOWO-MAGAZYN.	87,19m ²
1/01	SZLICHTA BETONOWA	
1/02	PRZEDSIONEK	1,74m ²
1/02	TERAKOTA	
1/03	POM. BIUROWE	16,02m ²
1/03	PANELE PODŁOGOWE	
1/04	KOTŁOWNIA	5,52m ²
1/04	TERAKOTA	
1/05	WC	2,18m ²
1/05	TERAKOTA	
1/06	HALL	3,75m ²
1/06	TERAKOTA	
RAZEM		116,40m ²

UWAGA:
Wszystkie powierzchnie policzono wg PN-ISO 9836:1997


SZ1	TNĄK CEM. - WAP.	1,5cm
BŁOCZEK GĄZOBETONOWY		
TYPU "600" 24cm NA		
ZAPRAWIE CEM.WAP. KLASY M5		
STYROPIAN EPS 70-040 12cm		
TNĄK STRUKTURALNY		
WSPÓŁCZYNNIK PRZENIKANIA		
Ciepła U=0,245 W/m ² K		

SW1	TNĄK CEM. - WAP.	1,5cm
BŁOCZEK GĄZOBETONOWY		
TYPU "600" 24cm NA		
ZAPRAWIE CEM.WAP. KLASY M5		
TNĄK CEM. - WAP.		1,5cm

SW2	TNĄK CEM. - WAP.	1,5cm
BŁOCZEK GĄZOBETONOWY		
TYPU "600" 12cm NA		
ZAPRAWIE CEM.WAP. KLASY M5		
TNĄK CEM. - WAP.		1,5cm

W CELU ZAPOBIEŻENIA DESTRUKCJI GRUNTU WOKÓŁ BUDYNKU ZALECA SIĘ ZASTOSOWANIE STUDZIENEK CHŁONNYCH PRZY OPASCE ODWADNIĄJĄCEJ

nowy dom projekty budowlane		26-200 Końskie ul. Kazanowska 18 tel. 41 372 88 36 www.nowydom-projekty.pl
Temat:	BUDYNEK GARAŻOWO - MAGAZYNOWY GMC 28a	
Inwestor:		
Lokalizacja:		
Branda:	A R C H I T E K T U R A	Stadium: P B
Tytuł rys:	RZUT PARTERU	
Projektował:	inż. Ryszard Fabrowski	nr rys: A - 5
Opracował:	mgr inż. Sławin Salwa	Skala: 1:100
Adaptacja:		Podpis: Data:

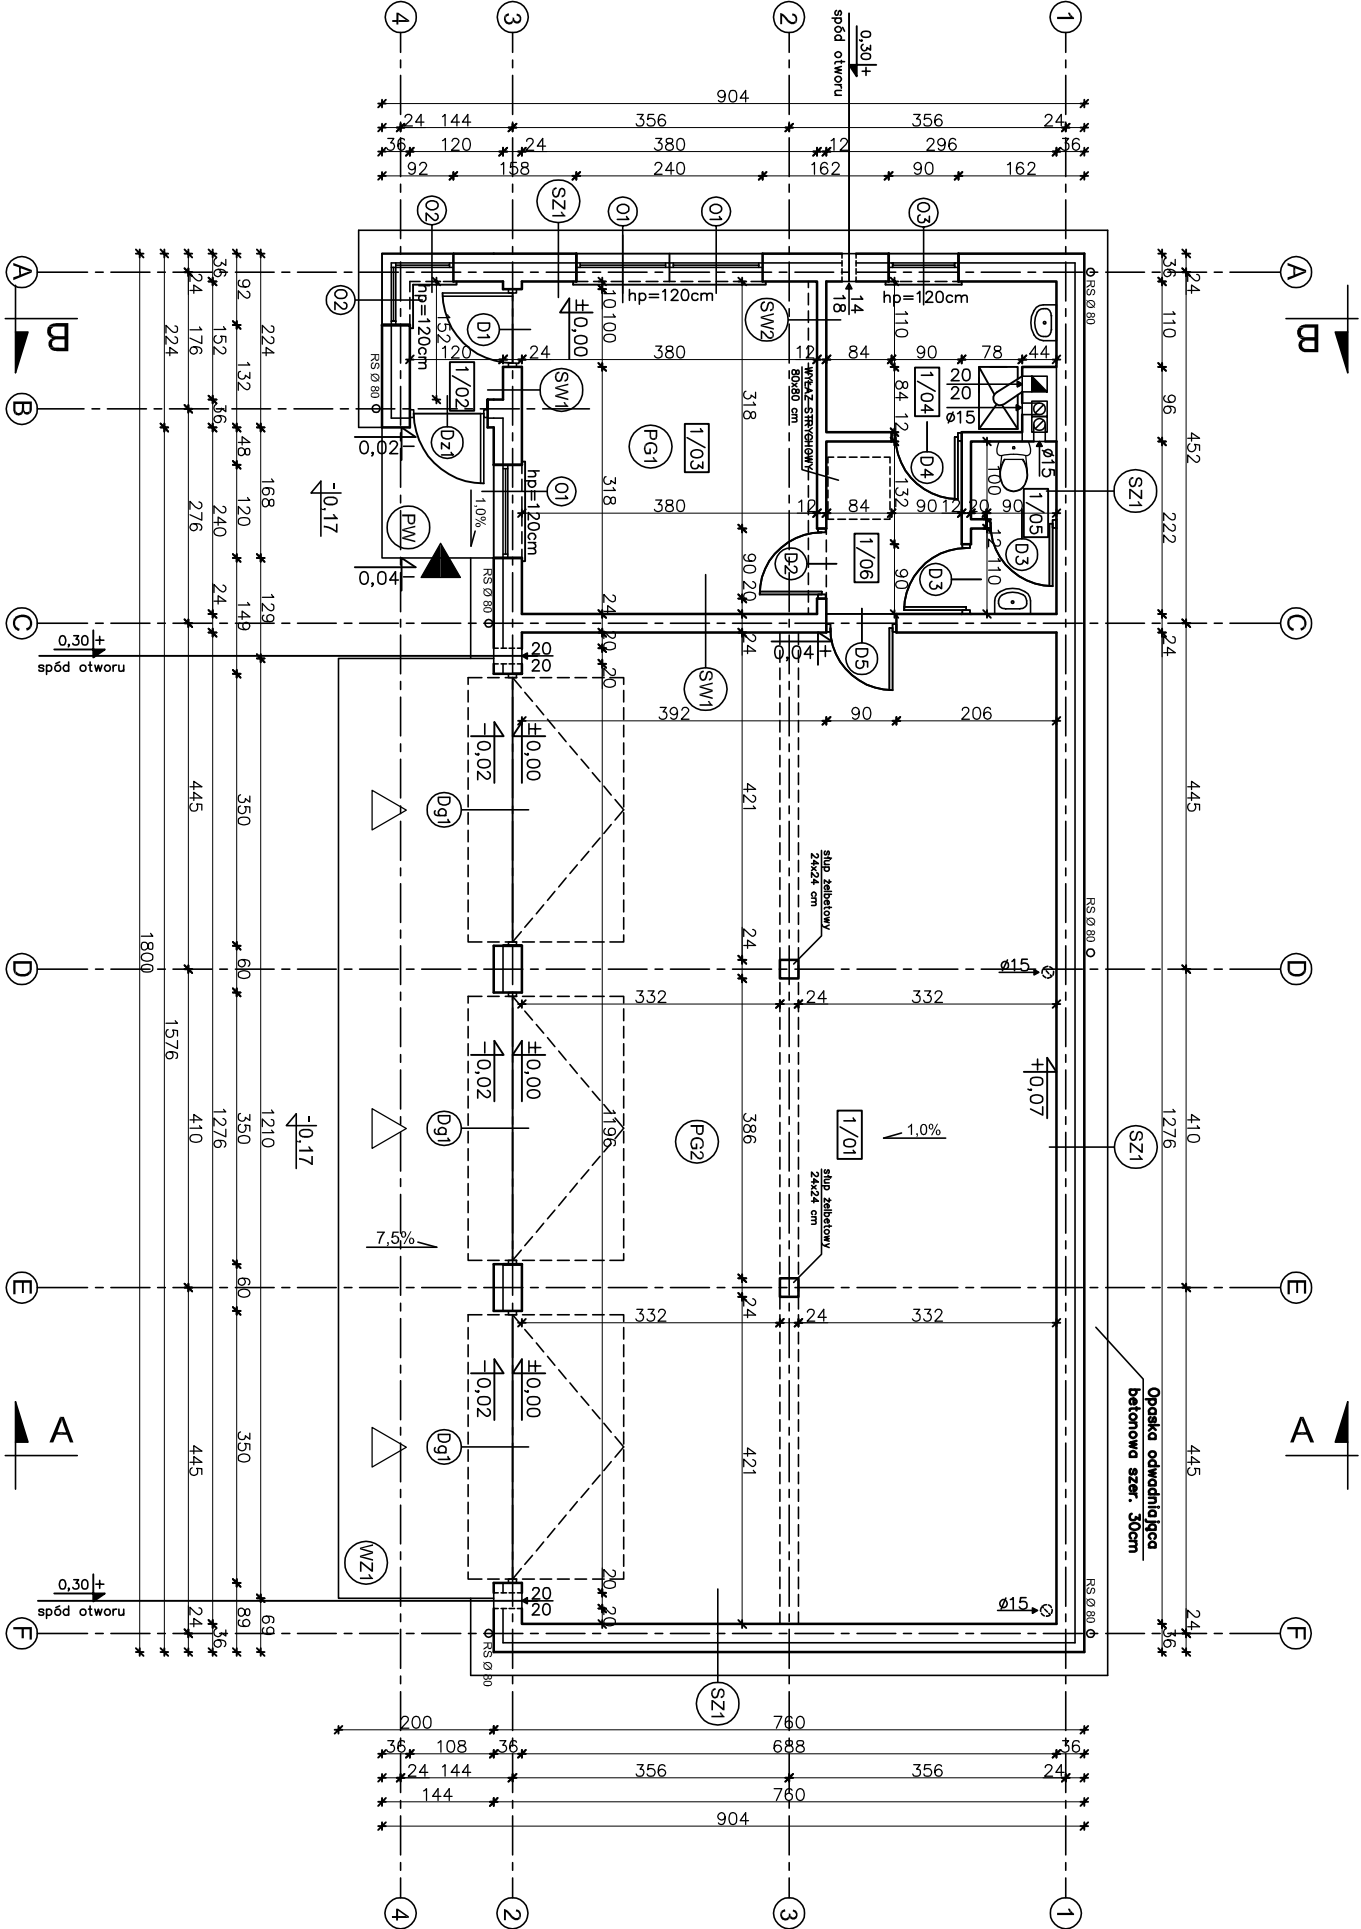

PW	PLYTKI GRESOWE MROZODOP.
WYLEWKA CEMENTOWA GR.7-5cm ZE SPADKIEM 1% ZBRZOJONA SIĄTKĄ Z PRĘTÓW Ø4 W ODSTĘPACH 10x10cm	
ZAPAPA NA LEPIKU	
PLYTA BETONOWA Z BETONU C12/15 GR.10cm	
MEMBRANA KUBEŁKOWA LUB FOLIA PE	
ZAGĘSZCZONA PODSTYPKA ZMIROWO-PIASKOWA GR. 20cm	

WZ1	WYLEWKA CEMENTOWA GR.21-6cm ZE SPADKIEM 7,5% ZBRZOJONA SIĄTKĄ Z PRĘTÓW Ø4 W ODSTĘPACH 10x10cm
PLYTA BETONOWA Z BETONU C12/15 GR.10cm	
MEMBRANA KUBEŁKOWA LUB FOLIA PE	
ZMR PŁUKANY O UZIARNIENIU 8-16mm GR. 20-30cm	

PG 1	TERAKOTA/PANELE
WYLEWKA CEMENTOWA GR.5cm ZBRZOJONA SIĄTKĄ Z PRĘTÓW Ø4 W ODSTĘPACH 10x10cm	
FOLIA PCV	
STURDUR 6cm	
ZAPAPA NA LEPIKU	
WYLEWKA BETONOWA C12/15 GR.10cm ZBRZOJONA SIĄTKĄ Z PRĘTÓW Ø8 ZE STALI AIII (18G2) O ROZSTAWIE 12cm	
PIASEK ZAGĘSZCZONY NA MOKRO (DO WYROWNIANIA POZIOMU) 20cm	

PG 2	SZLICHTA BETONOWA GR.13-6cm ZE SPADKIEM 1% ZBRZOJONA SIĄTKĄ Z PRĘTÓW Ø 4 W ODSTĘPACH 10x10cm
FOLIA PE	
STURDUR 6cm	
ZAPAPA NA LEPIKU	
WYLEWKA BETONOWA C12/15 GR.10cm ZBRZOJONA SIĄTKĄ Z PRĘTÓW Ø8 ZE STALI AIII (18G2) O ROZSTAWIE 12cm	
PODSTYPKA ZMIROWO-PIASKOWA ZAGĘSZCZONA NA MOKRO 20cm	