


EGZEMPLARZ POKAZOWY

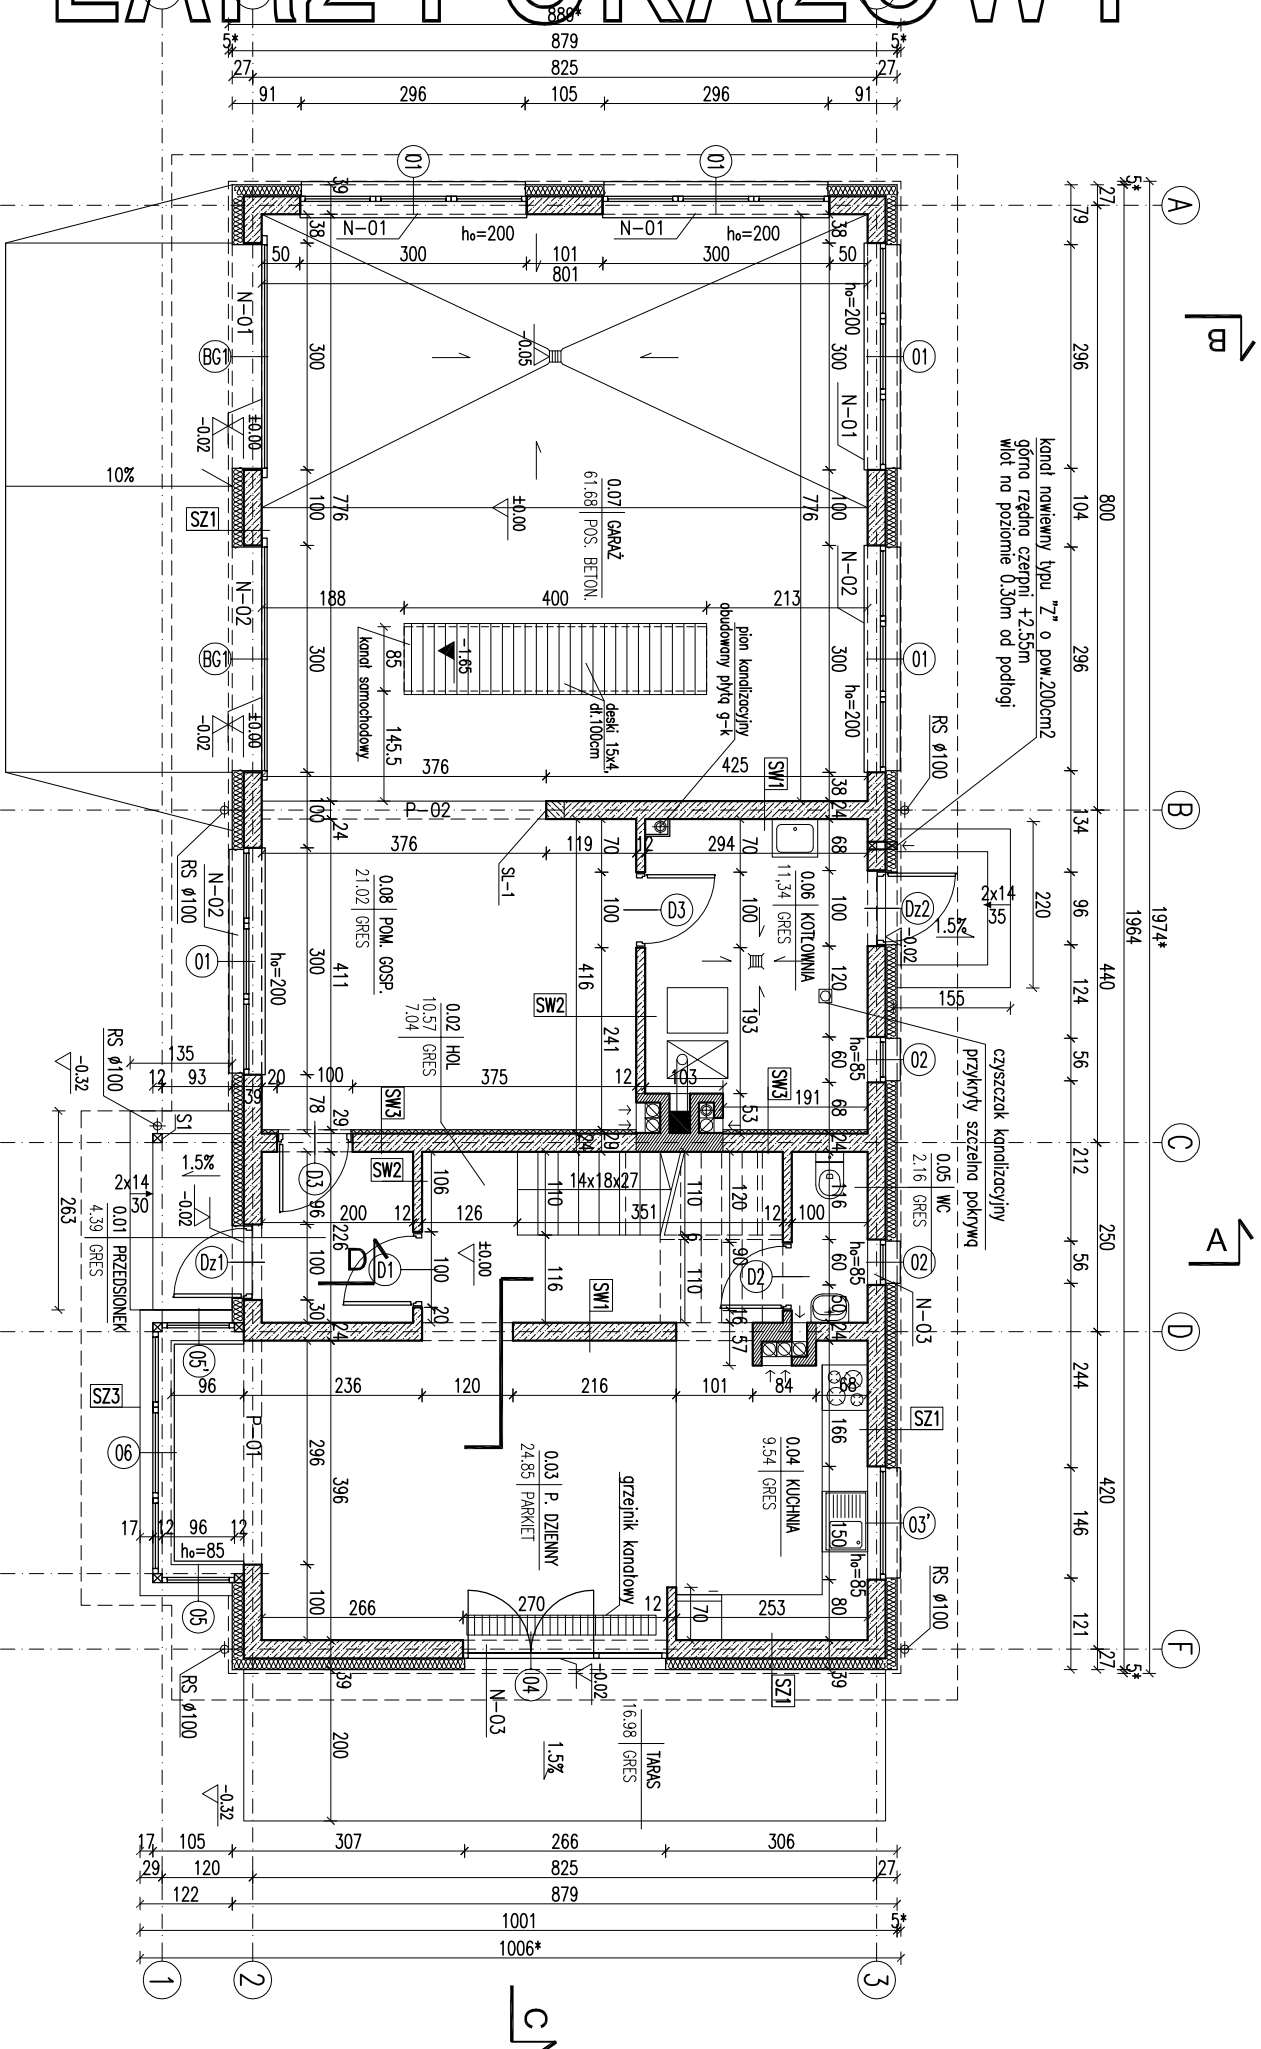

*-wymiar uwzględniający obrys zewnętrzny ścian poddasza

EGZEMPLARZ POKAZOWY
CHRONIONY PRAWEM AUTORSKIM

NIE MOŻE BYĆ SPRZEDAWANY
ORAZ STANOWIĆ LEGALNEJ PODSTAWY
POZWOLENIA NA BUDOWE I INNYCH DECYZJI

Powielanie i kopiowanie bez zezwolenia zabronione
Ustawa z dnia 4 lutego 1994r. (t.jedn. Dz.U. z 2000r., Nr.80 poz.304
Pieczęćka znajduje się na wszystkich stronach dokumentacji

RODZAJE ŚCIAN

SF1	24.0	błocznica betonowa
	2	x dyspersybit
12.0	styropian	
	zaprawa klejowa na siatce	

SF2	24.0	błocznica betonowa
-----	------	--------------------

SZ1	1.5	tylnik cementowo-wapienny
	24.0	błocznica z betonu komórkowego
15.0	styropian	
0.5	tylnik mineralny na siatce	

SZ2	1.5	tylnik cementowo-wapienny
	24.0	błocznica z betonu komórkowego
15.0	styropian	
	zaprawa klejowa na siatce	
3.0	ruszt drewniany	
2.0	drewno elewacyjne	


SZ3	1.5	tylnik cementowo-wapienny
	24.0	błocznica z betonu komórkowego
15.0	styropian	
1.0	pyłki klinkierowe na zaprawie klejowej	

SZ4	2.5	plyta g-k gr.1.25cm
		porozolacja
5.0	ruszt/wełna mineralna	
12.0	konstr.drewn./wełna mineralna	
	wiatroizolacja	
3.0	ruszt drewniany	
2.0	elewacja drewniana	

SW1	1.5	tylnik cementowo-wapienny
	24.0	błocznica z betonu komórkowego
1.5	tylnik cementowo-wapienny	

SW2	1.5	tylnik cementowo-wapienny
	12.0	błocznica z betonu komórkowego
1.5	tylnik cementowo-wapienny	

SW3	0.5	tylnik mineralny
	5.0	wełna mineralna
24.0	błocznica z betonu komórkowego	
1.5	tylnik cementowo-wapienny	

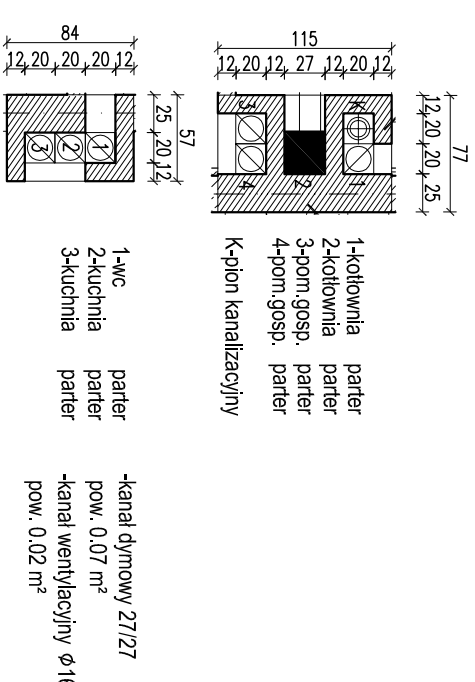

RZUT PARTERU

SKALA 1:100

Murator
OBJEKT
ADRES
BUDOWY
AUTOR
PROJEKTU
SPRAWDZAJĄCY
PROJEKT
ADAPTUJĄCY

GM07
BUDYNEK GOSPODARCZY Z CZĘŚCIĄ MIESZKALNĄ

mgr inż. Elżbieta Węgrzynowska
mgr inż. Katarzyna Węgrzynowska
mgr inż. Katarzyna Węgrzynowska
mgr inż. Katarzyna Węgrzynowska

W.M. MURATOR PROJEKT

42