


EGZEMPLARZ POKAZOWY

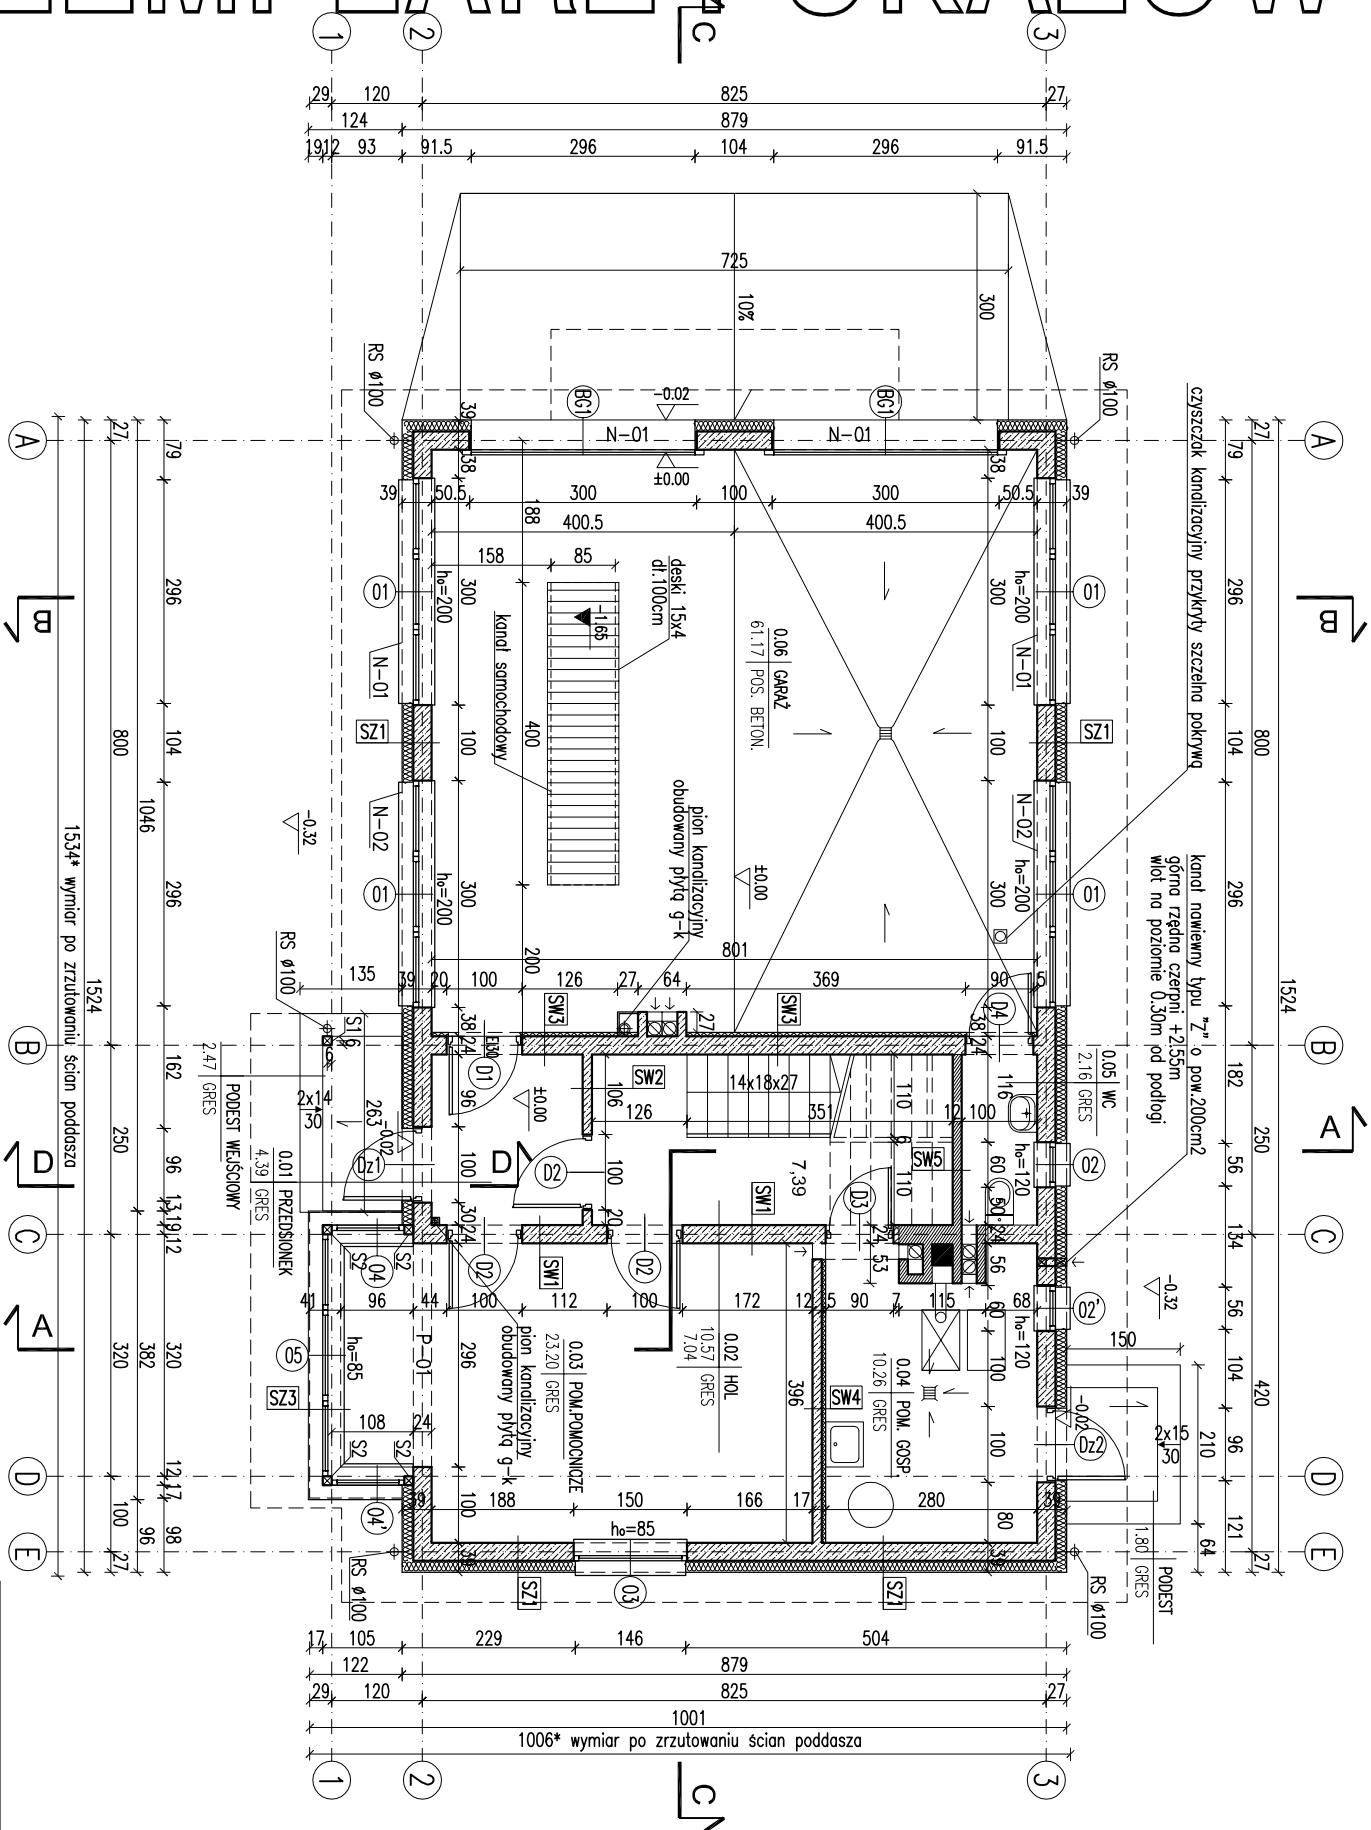

EGZEMPLARZ POKAZOWY
CHRONIONY PRAWEM AUTORSKIM
NIE MOZE BYC SPRZEDAWANY
ORAZ STANOWIC LEGALNEJ PODSTAWY
POZWOLENIA NA BUDOWE I INNYCH DECYZJI
Powielanie i kopiowanie bez zezwolenia zabronione
Ustawa z dnia 4 lutego 1994r. (t.j.) jedn. Dz.U. z 2000r., Nr.80 poz.3004
Pieczęć znajduje się na wszystkich stronach dokumentacji

RODZAJE ŚCIAN

SF1	1.5 tynk cementowo-wapienny
24.0	blocczki betonowe
2	x dysperbit
10.0	styropian
	zaprowa klejowa na siatce

SF2	1.5 tynk cementowo-wapienny
24.0	blocczki betonowe

SZ1	1.5 tynk cementowo-wapienny
24.0	blocczki z betonu komórkowego
15.0	styropian
0.5	tynk mineralny na siatce

SZ2	1.5 tynk cementowo-wapienny
24.0	blocczki z betonu komórkowego
15.0	styropian
3.0	ruszt drewniany
2.0	drewno elewacyjne

SZ3	1.5 tynk cementowo-wapienny
24.0	blocczki z betonu komórkowego
15.0	styropian
1.0	pyłki klinkierowe na zaprawie klejowej

SZ4	2.5 2x płyta gips.-kart. gr.1,25cm
5.0	parozizolacja
12.0	konstr.drewn./wełna mineralna
3.0	ruszt drewniany
2.0	drewno elewacyjne


SW1	1.5 tynk cementowo-wapienny
24.0	blocczki z betonu komórkowego
1.5	tynk cementowo-wapienny

SW2	1.5 tynk cementowo-wapienny
12.0	blocczki z betonu komórkowego
1.5	tynk cementowo-wapienny

SW3	1.5 tynk cementowo-wapienny
24.0	blocczki z betonu komórkowego
5.0	wełna mineralna
0.5	tynk mineralny na siatce

SW4	1.5 tynk cementowo-wapienny
12.0	blocczki z betonu komórkowego
5.0	wełna mineralna
0.5	tynk mineralny na siatce

SW5	1.5 tynk cementowo-wapienny
12.0	cegła pełna
1.5	tynk cementowo-wapienny

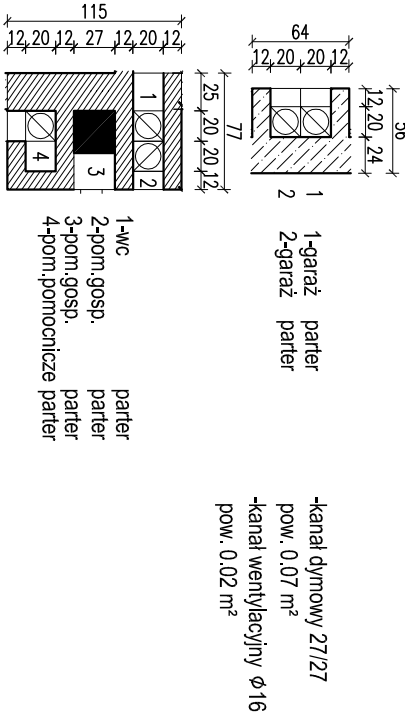

RZUT PARTERU

SKALA 1:100

Murator
OBJEKT
ADRES
BUDOWY
AUTOR
PROJEKTU
SPRAWDZAJĄCY
PROJEKT
ADAPTUJĄCY

BRAMA
ARCH
CZĘŚĆ
PAGES

W.M. MURATOR PROJEKT
42