


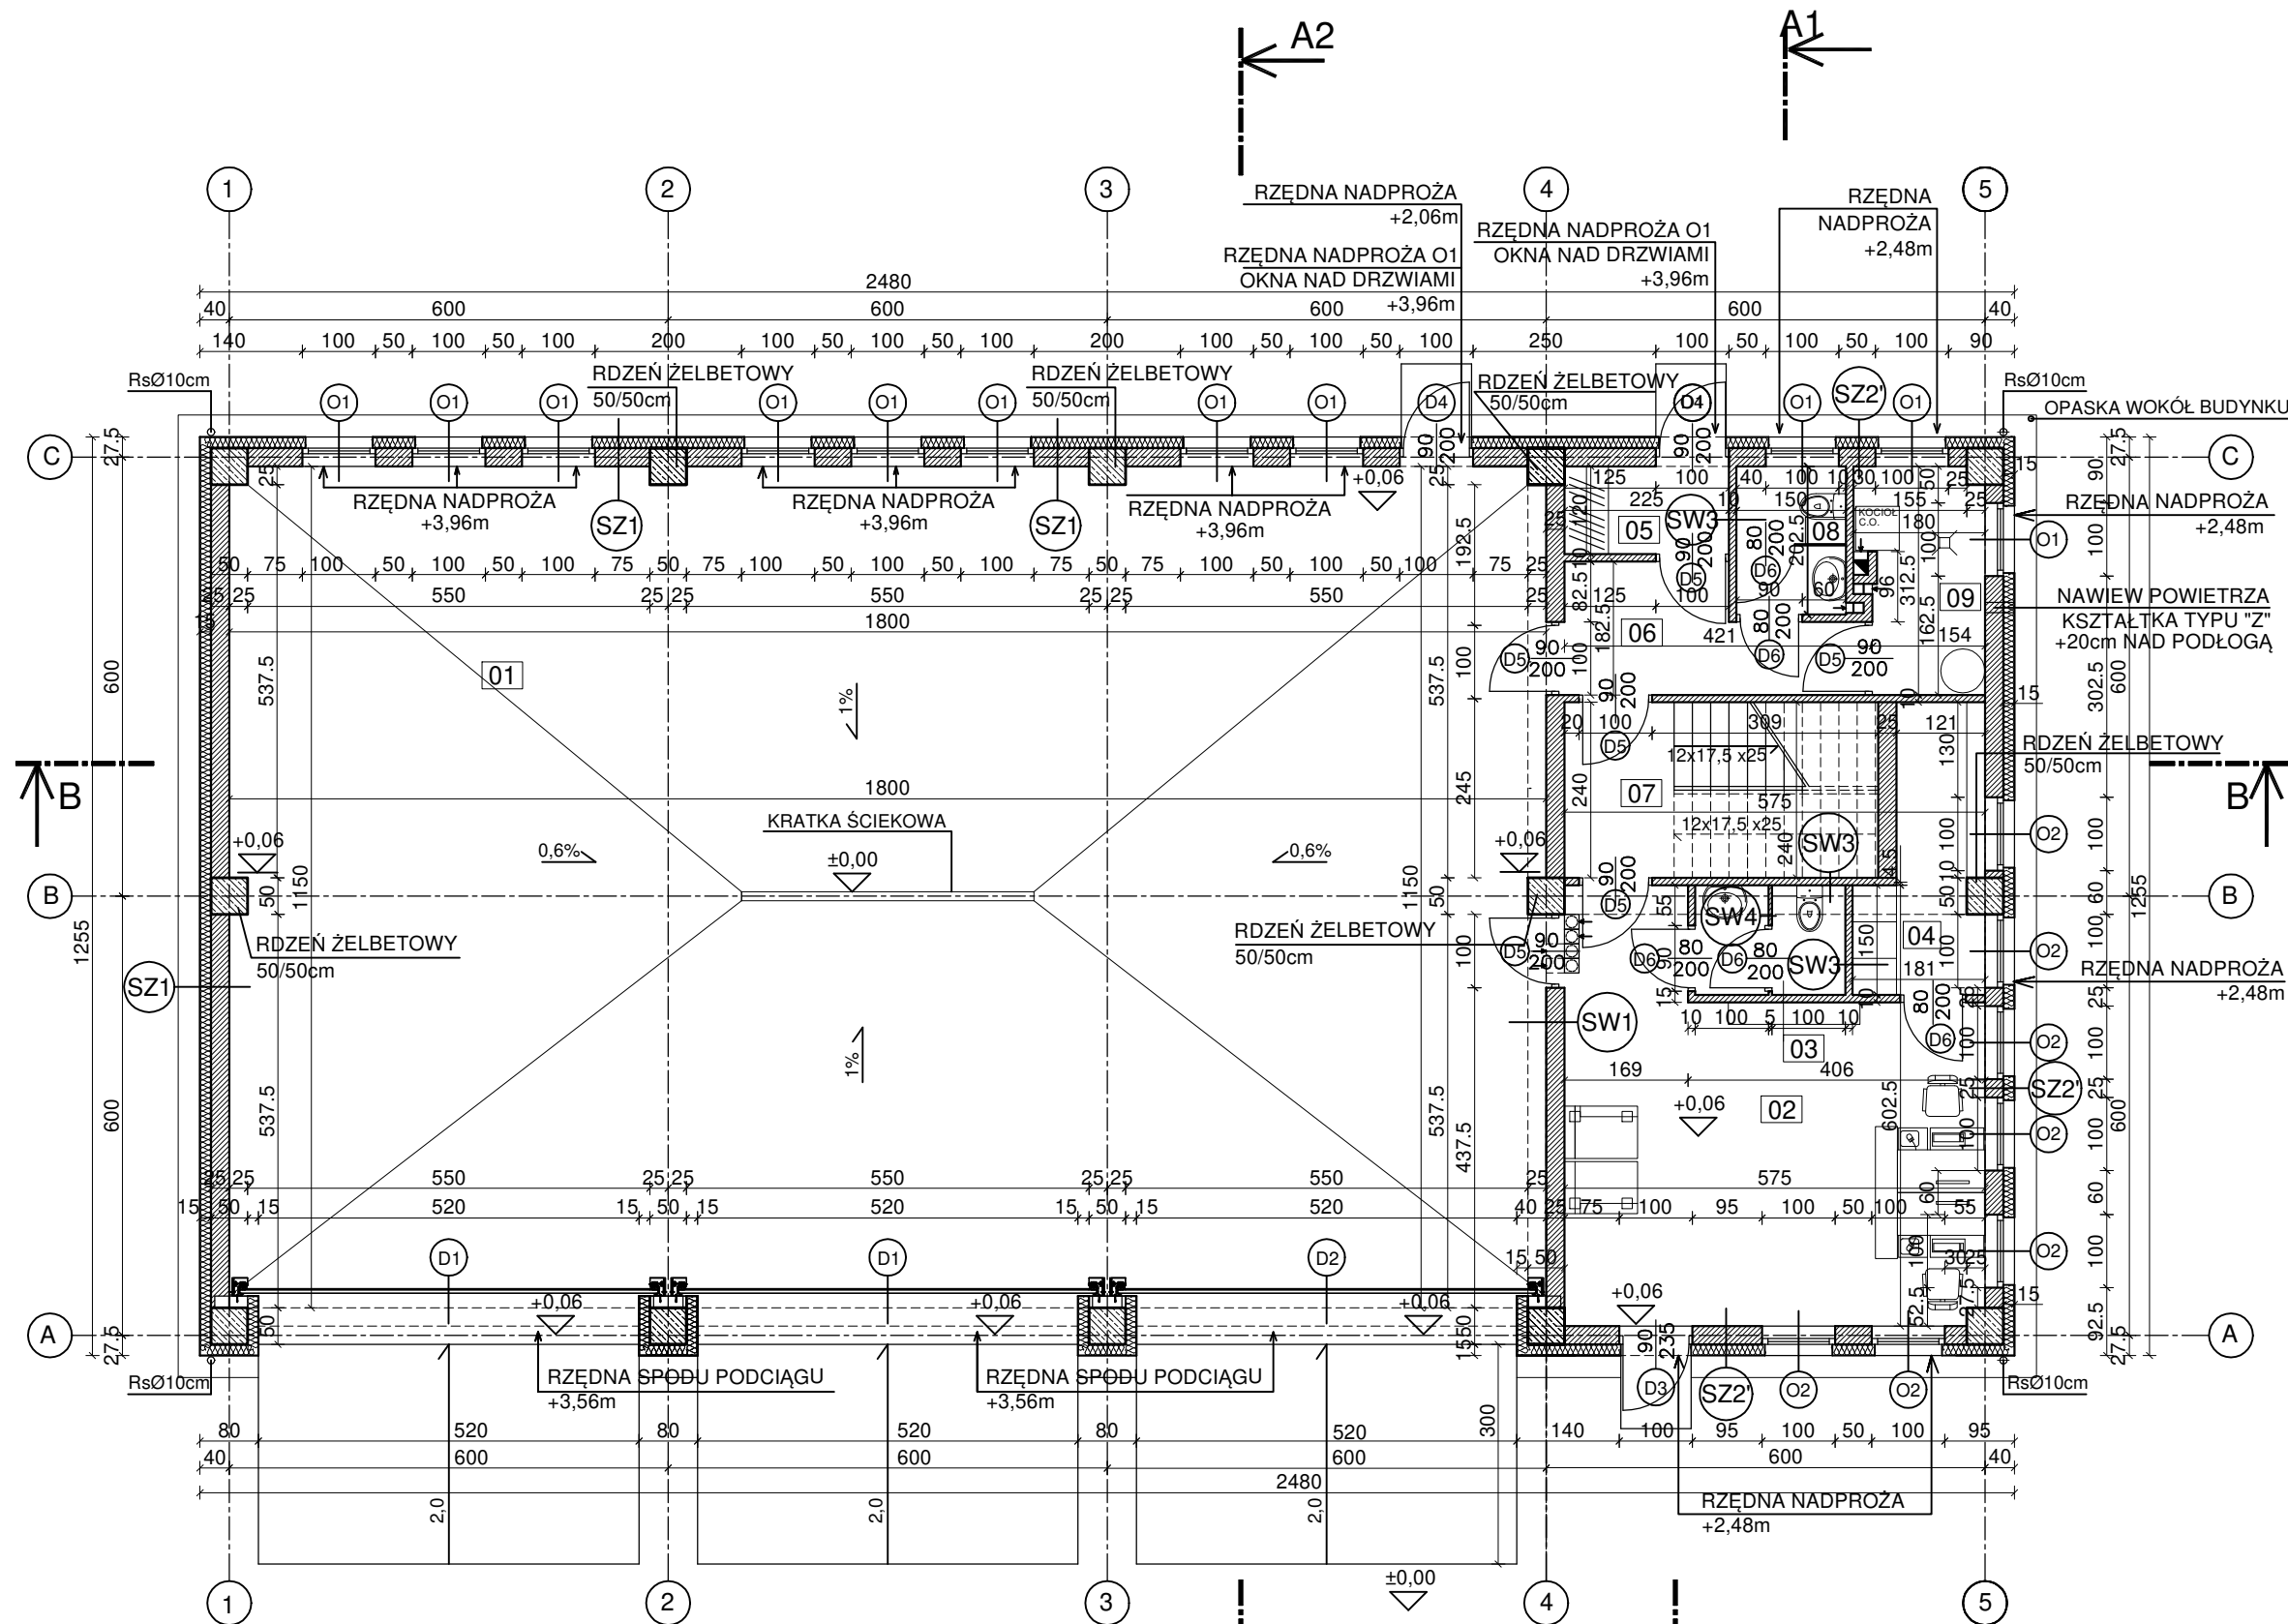

KUBATURA - 1699,51m3
POWIERZCHNIA ZABUDOWY - 311,24m2
POWIERZCHNIA NETTO RAZEM - 322,42m2
POWIERZCHNIA POMIESZCZEŃ RAZEM - 300,35m2
POWIERZCHNIA UŻYTKOWA RAZEM (PARTER+PODDASZE) - 293,82m2

SZ1 -tynk akrylowy -styropian 15cm -pustak ceramiczny 25cm -tynk cem.- wap.	SW1 -tynk cem.- wap. -pustak ceramiczny 25cm -tynk cem.- wap.	SW3 -tynk cem.- wap. -gazobeton 10cm -tynk cem.- wap.
	SW2 -tynk cem.- wap. -cegła ceramiczna pełna 12cm -tynk cem.- wap.	SW4 -tynk cem.- wap. -gazobeton 5cm -tynk cem.- wap.
SZ2' -okładzina - deskowanie (powyżej +3,86m, pomiędzy oknami oraz tylnym wejściem) -styropian 12cm -pustak ceramiczny 25cm -tynk cem.- wap.	UWAGI: • ODPROWADZENIE WODY Z KRATKEK ŚCIEKOWYCH POD POSZADKĄ HALI RURAMI PCV ŚR. 12cm NA ZEWNĄTRZ HALI, DO STUDZIENEK CHŁONNYCH	

WYKAZ POWIERZCHNI UŻYTKOWEJ - PARTER				
L.P.	NAZWA POM.	POSADZKA	POWIERZCHNIA NETTO	POWIERZCHNIA UŻYTKOWA
01	POM. HALI	FARBA CŁORO-KAUCZUKOWA	203,37 m2	203,37 m2
02	POM. BIUROWE	GRES	28,08 m2	28,08 m2
03	ŁAZIENKA	GRES	3,08 m2	3,08 m2
04	SZATNIA	GRES	5,62 m2	4,12 m2
05	PRZEDSIONEK	GRES	2,70 m2	2,70 m2
06	KOMUNIKACJA	GRES	5,97 m2	5,97 m2
07	SCHODY	GRES	6,83 m2	6,83 m2
08	ŁAZIENKA	GRES	3,04 m2	3,04 m2
09	KOTŁOWNIA	GRES	5,03 m2	
RAZEM			263,72 m2	257,19 m2

PROJEKT BUDOWLANY BUDYNKU GARAŻOWO - MAGAZYNOWEGO "MURATOR GMC 30f"				
etap projektu BUDOWLANY		Inwestor : adres inwest. :		branża ARCHITEKTURA
RZUT PARTERU			skala: 1:100	nr rysunku:
proj:	arch. Wojciech Gałązka	nr upr. bud: MA/068/08		A-01
		w specjalności architektonicznej		
adaptacja:				GMC30f - Lipiec 2020
				data adaptacji: