


EGZEMPLARZ OKAZOWY

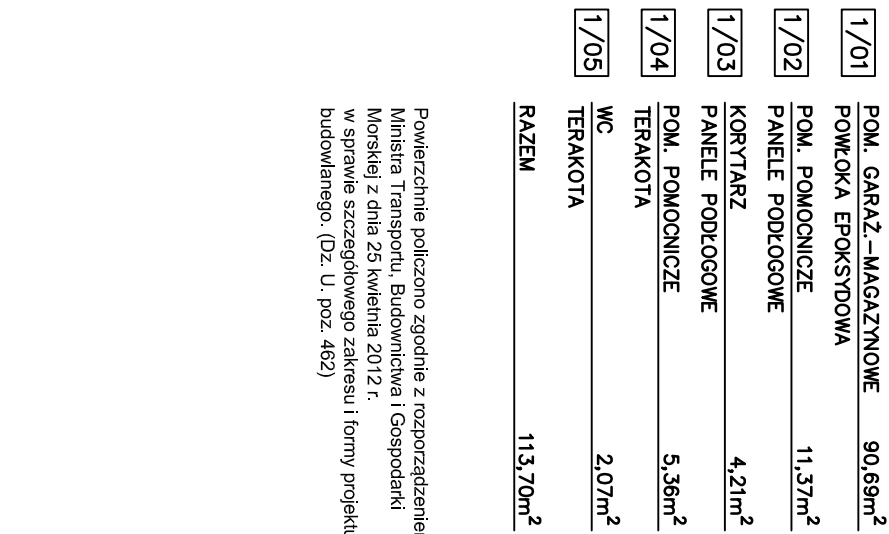

Powierzchnie policzono zgodnie z rozporządzeniem Ministra Transportu, Budownictwa i Gospodarki Morskiej z dnia 25 kwietnia 2012 r. w sprawie szczegółowego zakresu i formy projektu budowlanego. (Dz. U. poz. 462)

1/01	POM. GARAŻ –MAGAZYNOWE	90,69m ²
	POMŁOKA EPOKSYDOWA	
1/02	POM. POMOCNICZE	11,37m ²
	PANELE PODŁOGOWE	
1/03	KORYTARZ	4,21m ²
	PANELE PODŁOGOWE	
1/04	POM. POMOCNICZE	5,36m ²
	TERAKOTA	
1/05	WC	2,07m ²
	TERAKOTA	
	RAZEM	113,70m ²

PVJ	PLĄTKI GRESOWE MROZODOPORNE
	WYLEWA CEMENTOWA
	GR 6-5cm ZE SPADNIE 1%
	ZBRZOSNA SIĄTKA Z PRĘTÓW
	Ø4 W ODSTĘPACH 10x10cm
	ZAPARA NA LEPIKU
	PLĄTKA BETONOWA Z BETONU
	C12/15 GR.15cm
	MEMBRANA KUBEKOWA LUB
	FOLIA PE
	PODSYPKA ZWYKŁO-PŁASKOWA
	ZAGĘSZCZONA NA MOKRO
	(DO WYKONANIA POZIOMU) 20cm

SZ1	
TNKK CEM.-WAP.	1,5cm
BLOKZEK GAZOBETONOWY	
TPU 600" 24cm NA	
ZAPRAWIE CEM.WAP. KLASY M5	
STYROPIAN EPS 70-040	12cm
TNKK STRUKTURALNY	
WSPOŁCZYNNIK PRZENIKANIA	
CIĘPŁA U=0,245 W/m ² K	

SW1	
TYNK CEM.-WAP.	1,5cm
BLOCZEK GAZOBETONOWY TPU 600" 24cm NA ZAPRAWIE CEM.WAP. KLASY M5	
TYNK CEM.-WAP.	1,5cm

SW2	
TYNKK CEM.-WAP.	1,5cm
BLOCZEK GAZOBETONOWY TYPU "600" 12cm NA ZAPRAWIE CEM.WAP. KLASY M5	
TYNKK CEM.-WAP.	1,5cm

PG 1	TERAKOTA/PANELE 2cm WYLEWKA CEMENTOWA GR.6cm ZBRZONOJA SIATKA Z PRĘTÓW Ø4 W ODSTĘPACH 10x10cm FOLIA PCV STURDOPUR 6cm 2XPA NA NA LEPIKU WYLEWKA BETONOWA C12/15 GR.10cm ZBRZONOJA SIATKA Z PRĘTÓW Ø8 ZE STALI AIIIIN (RB500) O RÓZSTANIE 12cm PŁASEK ZAGŁĘSZCZONY NA MOKRO (DO WYROBNIANIA POZIOMY) 20cm
------	---

**EGZEMPLARZ OKAZOWY
CHRONIONY PRAWEM AUTORSKIM**

**NIE MOŻE BYĆ SPRZEDAWANY
ORAZ STANOWIĆ LEGALNEJ PODSTAWY
POZWOLENIA NA BUDOWĘ I INNYCH DECYZJI**

Powielanie i kopiowanie bez zezwolenia zabronione
Ust. z dn. 4 lutego 1994r.
(tekst jedn. Dz. U. z 2000r. Nr 80 poz. 904)

	
nowy dom	
26-200 Końskie ul. Kazanowska 18 tel. 41 372 88-56 www.nowydom-projekty.pl	
Temat:	BUDYNEK GARAŻOWO-MAGAZYNOWY GMC33a
Inwestor:	
Lokalizacja:	
Branża:	A R C H I T E K T U R A
Wytył rys:	RZUT PARTERU
Projektował:	inż. Ryszard Fabrowski
	ul. bud. 27/66
Opracował:	
Adaptacja:	mgr inż. Wojciech Sikora
Podpis:	
Data:	
	nr rys: A - 5
	Skala: 1:100

W CELU ZAPOBIEŻENIA DESTRUKCJI
GRUNTU WOKÓŁ BUDYNKU ZALECA SIĘ
ZASTOSOWANIE STUDZIENEK CHŁONNYCH
PRZY OPASCE ODWADNIAJĄCEJ

nowy dom
projekty budowlane

26-200 Konskie
ul. Kazanowska 1
tel. 41 372 88 56
~~www.nowydom-p~~