


SZ1	
TYNK CEM.-WAP.	1,5cm
BLOCZEK GAZOBETONOWY "600"	24cm
TYNK CIENKOWARSTWOWY	

SW1	
TYNK CEM.-WAP.	1,5cm
BLOCZEK GAZOBETONOWY "600"	24cm
TYNK CEM.-WAP.	1,5cm

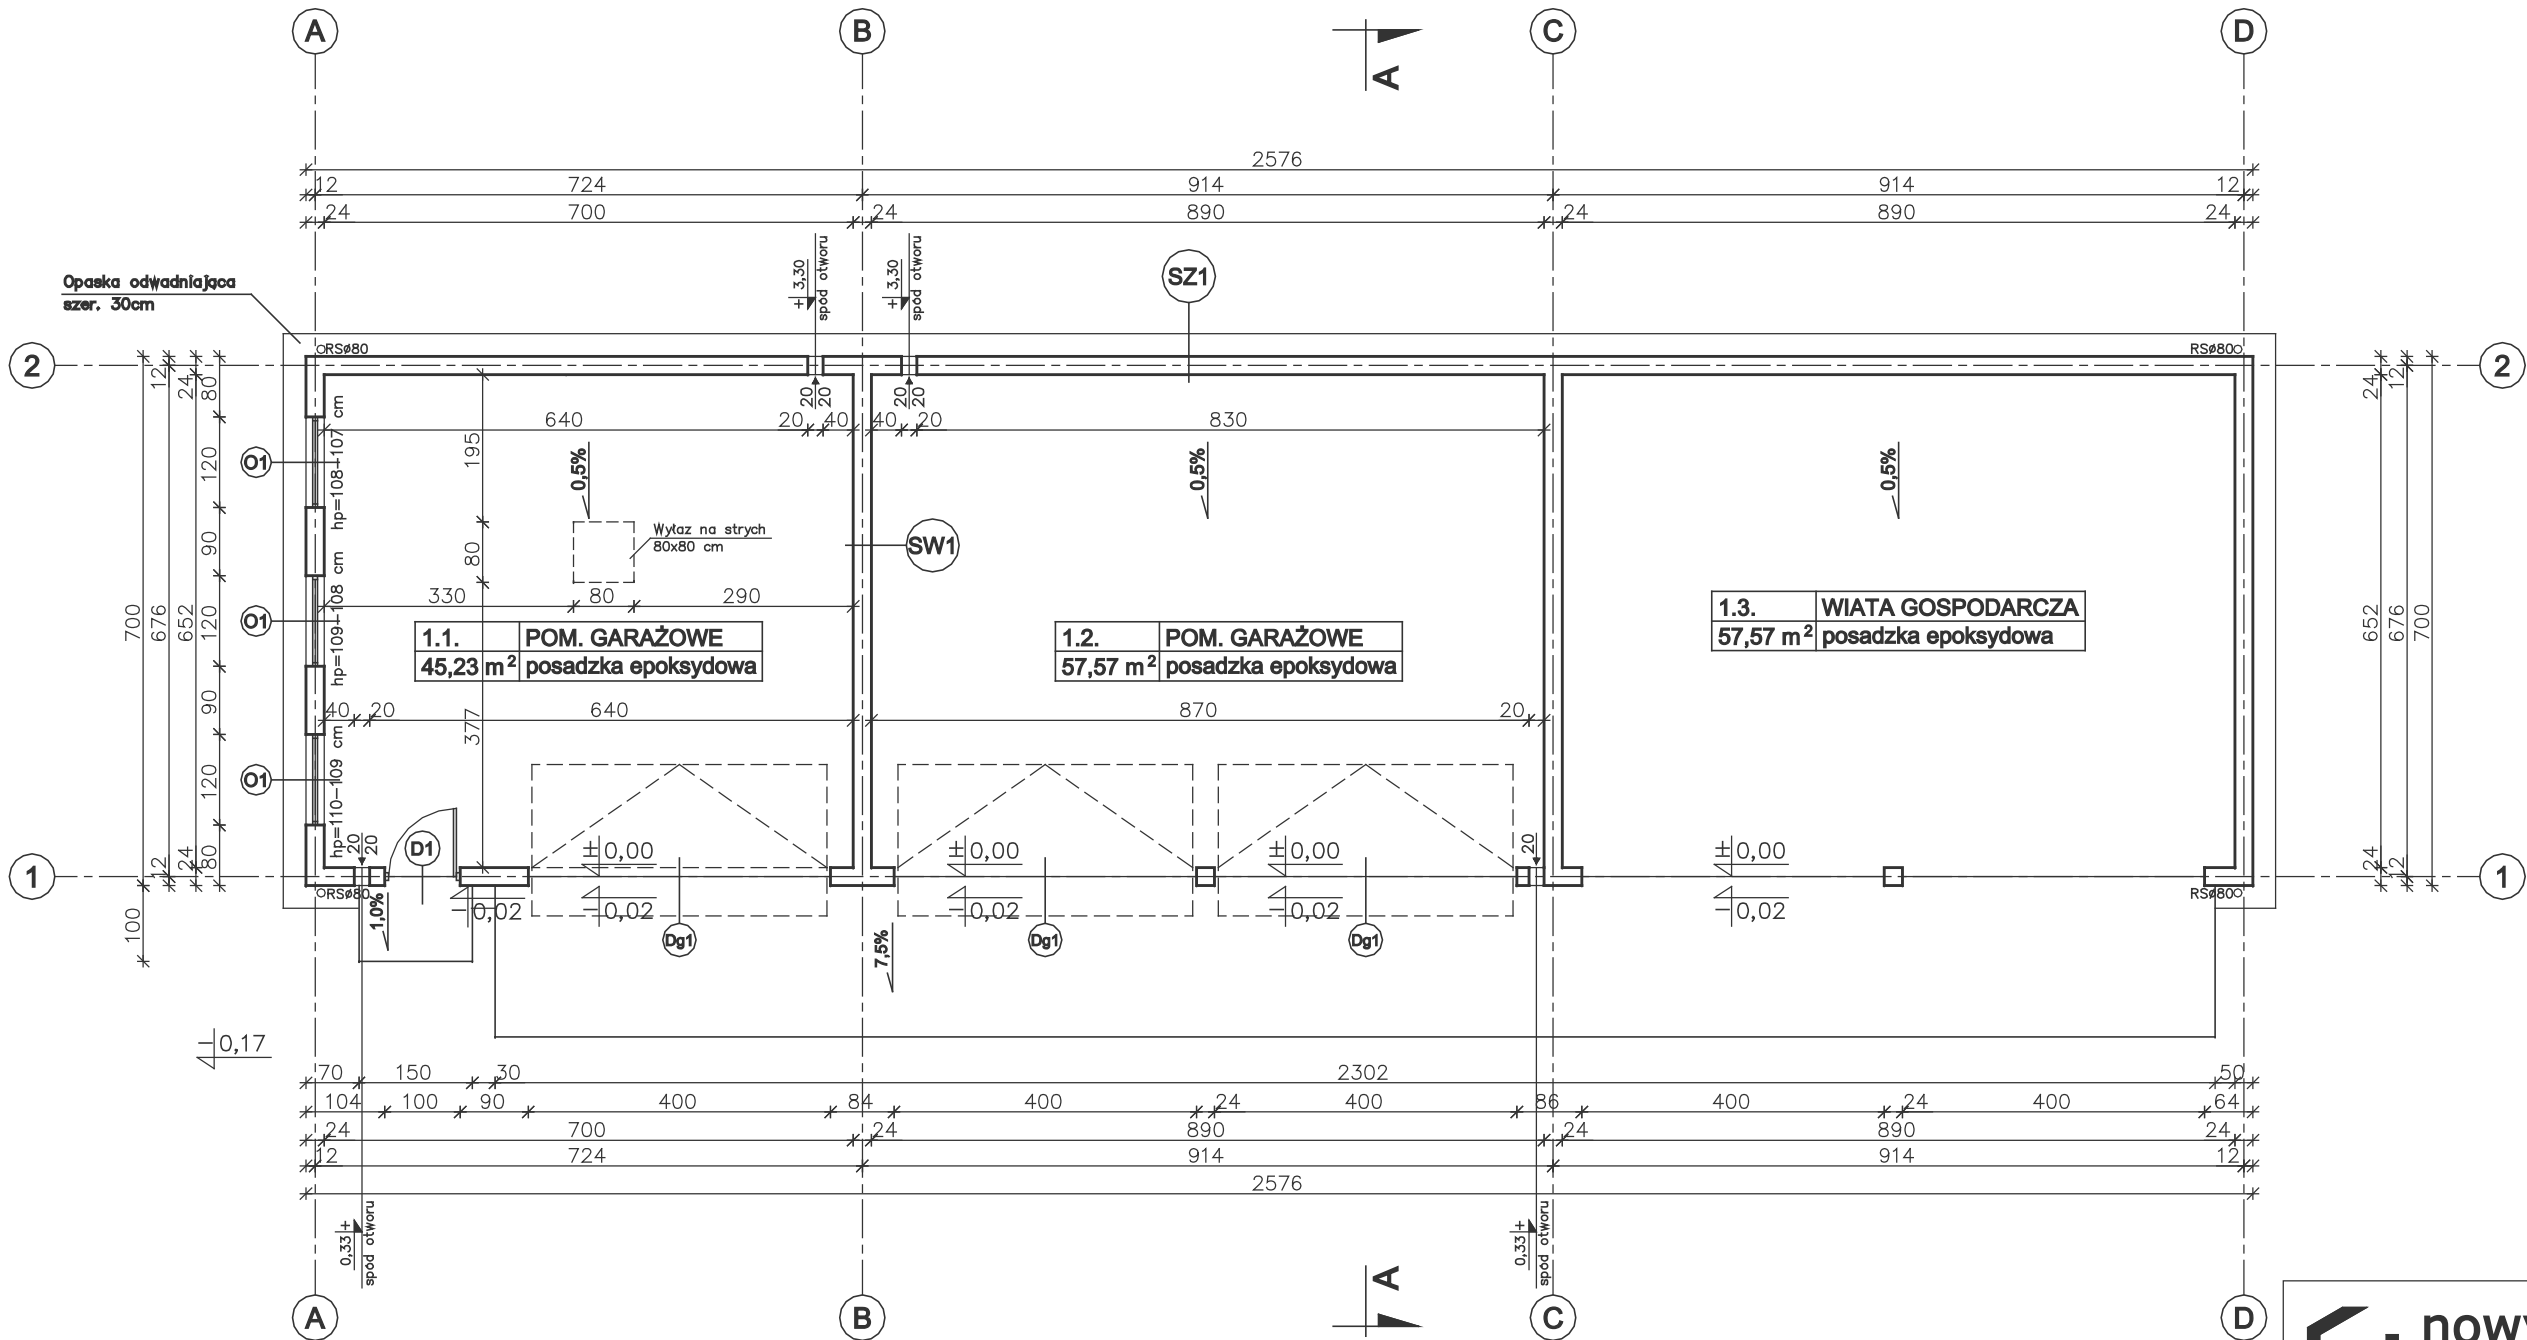

W CELU ZAPOBIEŻENIA DESTRUKCJI
GRUNTU WOKÓŁ BUDYNKU ZALECA SIĘ
ZASTOSOWANIE STUDZIENEK CHŁONNYCH
PRZY OPASCE ODWADNIAJĄCEJ

		nowy dom projekty budowlane		26-200 Końskie ul. Kazanowska 18	
Temat:		BUDYNEK GARAŻOWO-MAGAZYNOWY GMC 02a			
Inwestor:					
Lokalizacja:					
Branża:		A R C H I T E K T U R A		Stadium: P B	
Tytuł rys:		RZUT PARTERU		Data: 05-2008	
Projektował:		inż. Ryszard Fabrowski upr. bud. 27/66		nr rys: A - 2	
Opracował:		mgr inż. Artur Dorobczyński		Skala: 1:100	
Adaptacja:				Podpis: Data:	