


| SZ1                        |       |
|----------------------------|-------|
| TYNK CEM.-WAP.             | 1,5cm |
| BŁOCZEK GAZOBETONOWY "600" | 24cm  |
| TYNK CIENKOWARSTWOWY       |       |

| SW1                        |       |
|----------------------------|-------|
| TYNK CEM.-WAP.             | 1,5cm |
| BŁOCZEK GAZOBETONOWY "600" | 24cm  |
| TYNK CEM.-WAP.             | 1,5cm |

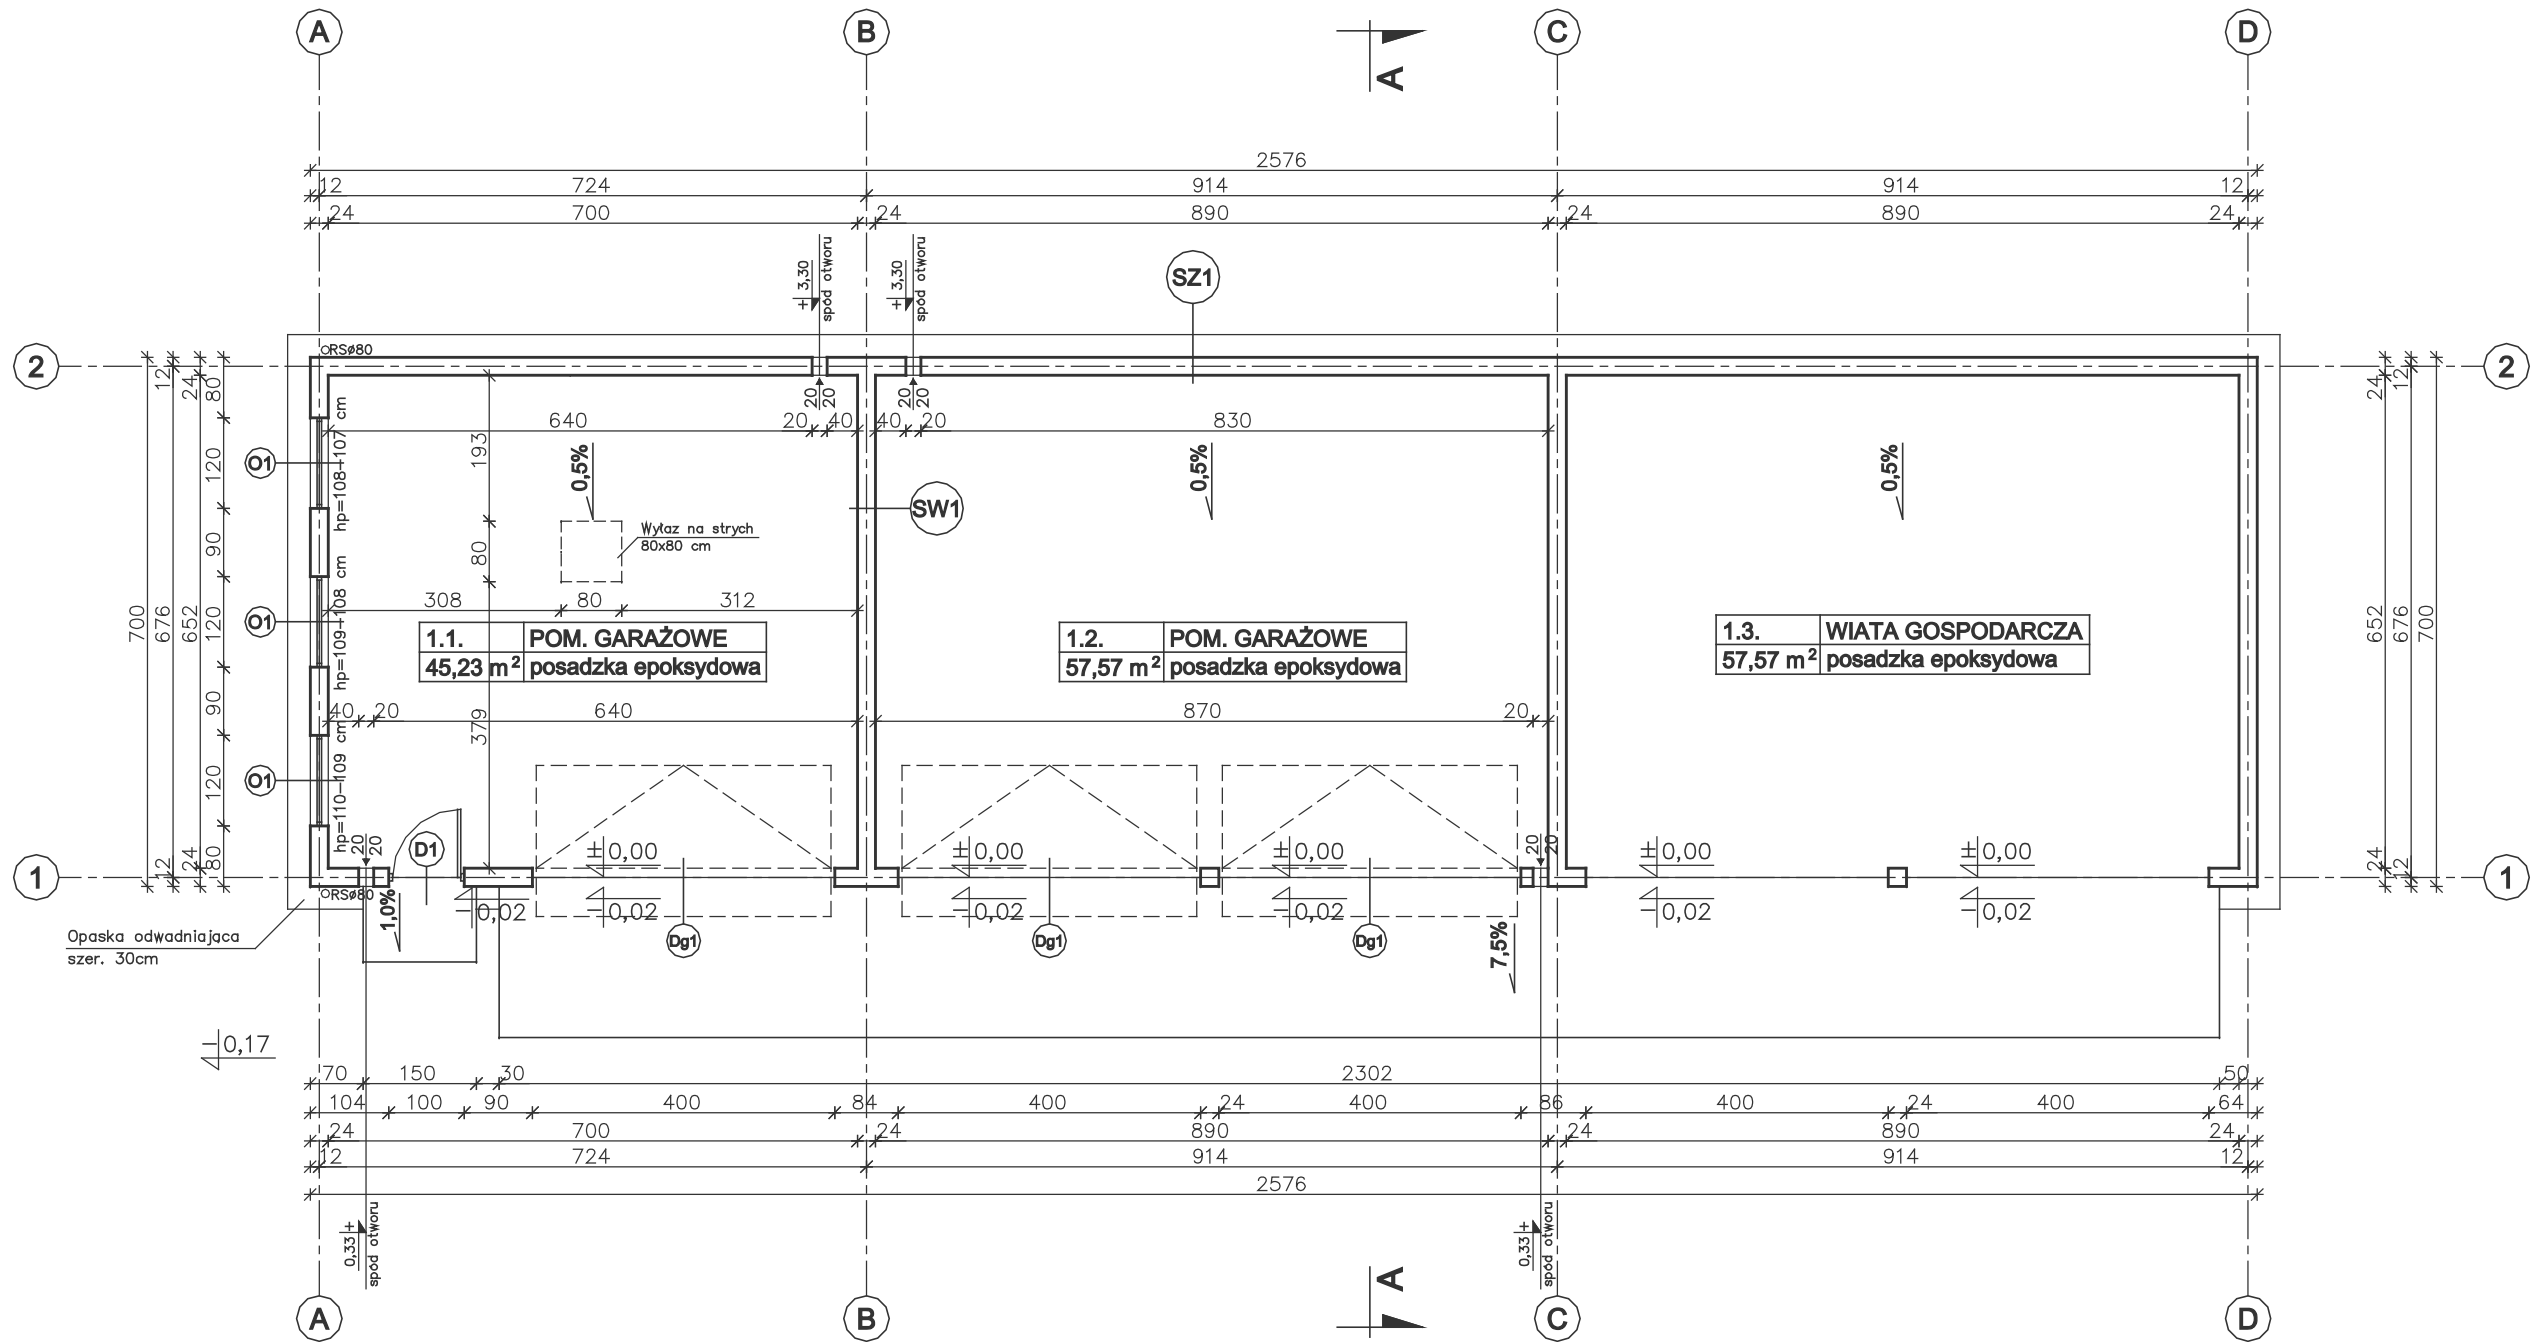

W CELU ZAPOBIEŻENIA DESTRUKCJI  
GRUNTU WOKÓŁ BUDYNKU ZALECA SIĘ  
ZASTOSOWANIE STUDZIENEK CHŁONNYCH  
PRZY OPASCE ODWADNIAJĄCEJ

nowy dom

projekty budowlane

26-200 Końskie

ul. Kazanowska 18

|              |                                           |          |         |
|--------------|-------------------------------------------|----------|---------|
| Temat:       | BUDYNEK GARAŻOWO-MAGAZYNOWY GMC 02b       |          |         |
| Inwestor:    |                                           |          |         |
| Lokalizacja: |                                           |          |         |
| Branża:      | A R C H I T E K T U R A                   | Stadium: | P B     |
| Tytuł rys:   | RZUT PARTERU                              | Data:    | 05-2008 |
| Projektował: | inż. Ryszard Fabrowski<br>upr. bud. 27/66 | nr rys:  | A - 2   |
| Opracował:   | mgr inż. Artur Dorobczyński               | Skala:   | 1:100   |
| Adaptacja:   |                                           | Podpis:  | Data:   |