


SZ1	
TYNK CEM. – WAP.	1,5cm
BLOCZEK GAZOBETONOWY "600" 24cm	
TYNK CIENKOWARSTWOWY	

SW1	
TYNK CEM. – WAP.	1,5cm
BLOCZEK GAZOBETONOWY "600" 24cm	
TYNK CEM. – WAP.	1,5cm

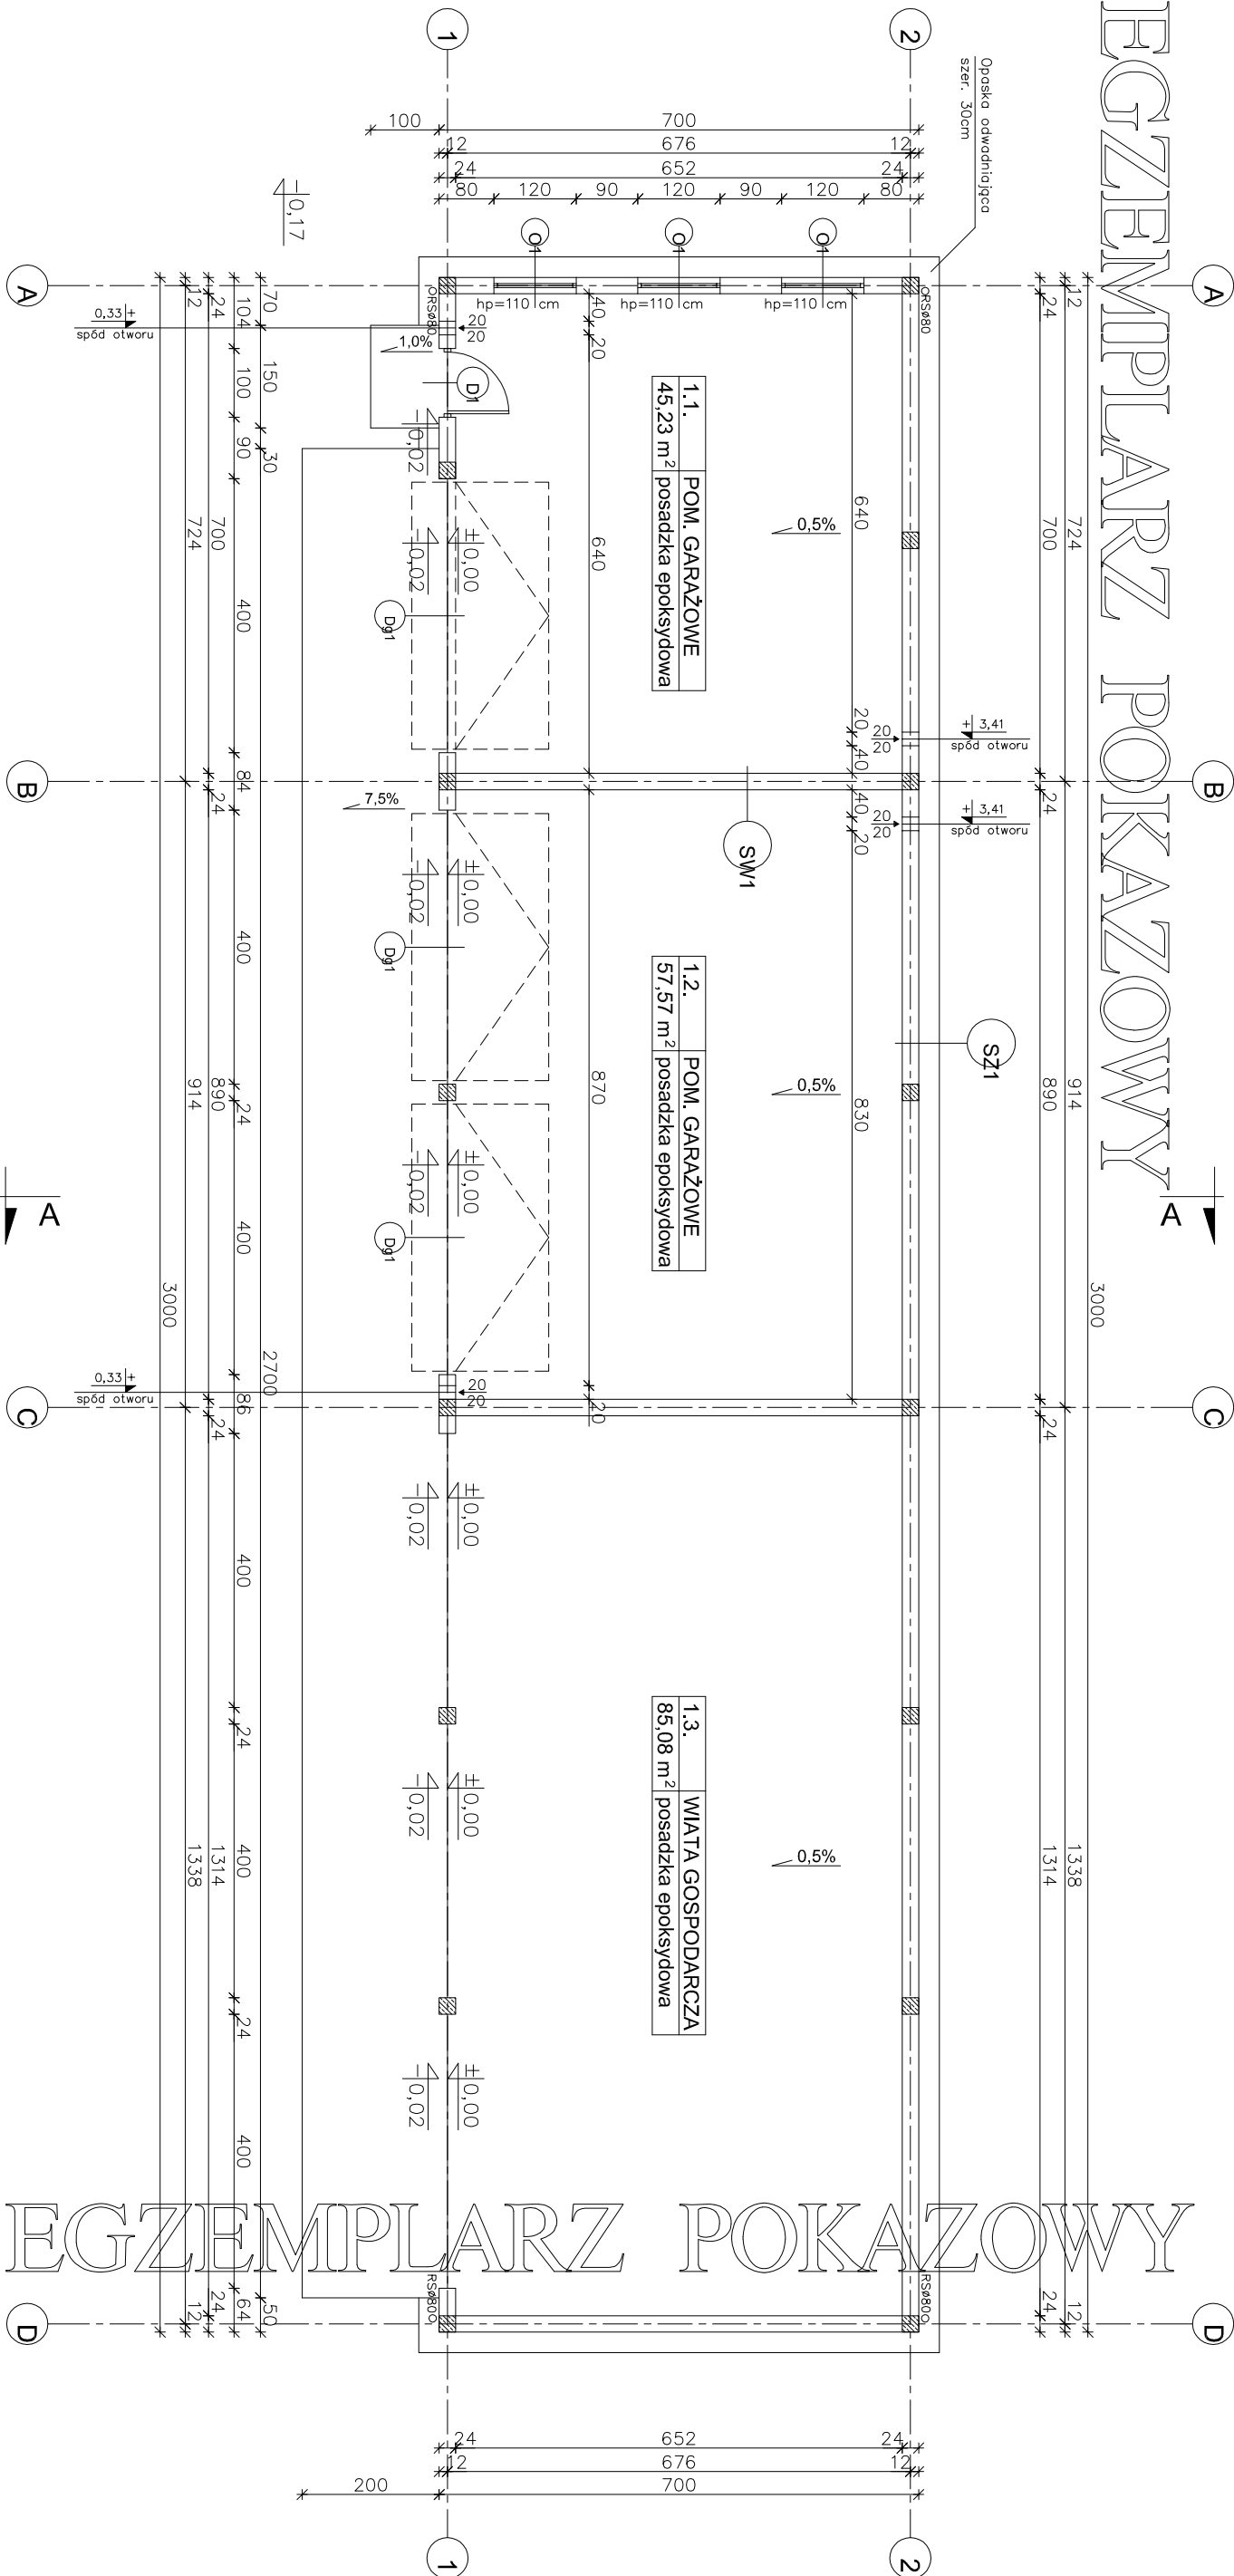

W CELU ZAPOBIEŻENIA DESTRUKCJI
GRUNTU WOKÓŁ BUDYNKU ZALECA SIĘ
ZASTOSOWANIE STUDZIENEK CHŁONNITYCH
PRZY OPASCE ODWADNIĄCEJ

EGZEMPLARZ POKAZOWY
CHRONIONY PRAWEM AUTORSKIM

NIE MOŻE BYĆ SPRZEDAWANY
ORAZ STANOWIĆ LEGALNEJ PODSTWY
POZWOLENIA NA BUDOWE I INNYCH DECYZJI

Powłóczenie i korygowanie bez zezwolenia zabronione
ust. dn. 4 lutego 1994r.
(tekst jedn. Dz.U. z 2000r. Nr 60 poz 904)

Pieczałka znajduje się na wszystkich stronach dokumentacji

		26-200 Końskie ul. Kazanowska 18		
projekty budowlane				
Temat:	BUDYNEK GARAŻOWO-MAGAZYNOWY GMC 03c			
Inwestor:				
Lokalizacja:				
Bransza:	A R C H I T E K T U R A			
Tytuł rys:	RZUT PARTERU			
Projektował:	inż. Ryszard Fabrowski	nr rys:		
Opracował:	upr. bud. 27/66	Data: 05-2008		
Adaptacja:	mgr inż. Artur Dorobczyński	Skala: 1:100		
		Podpis:	Data:	