
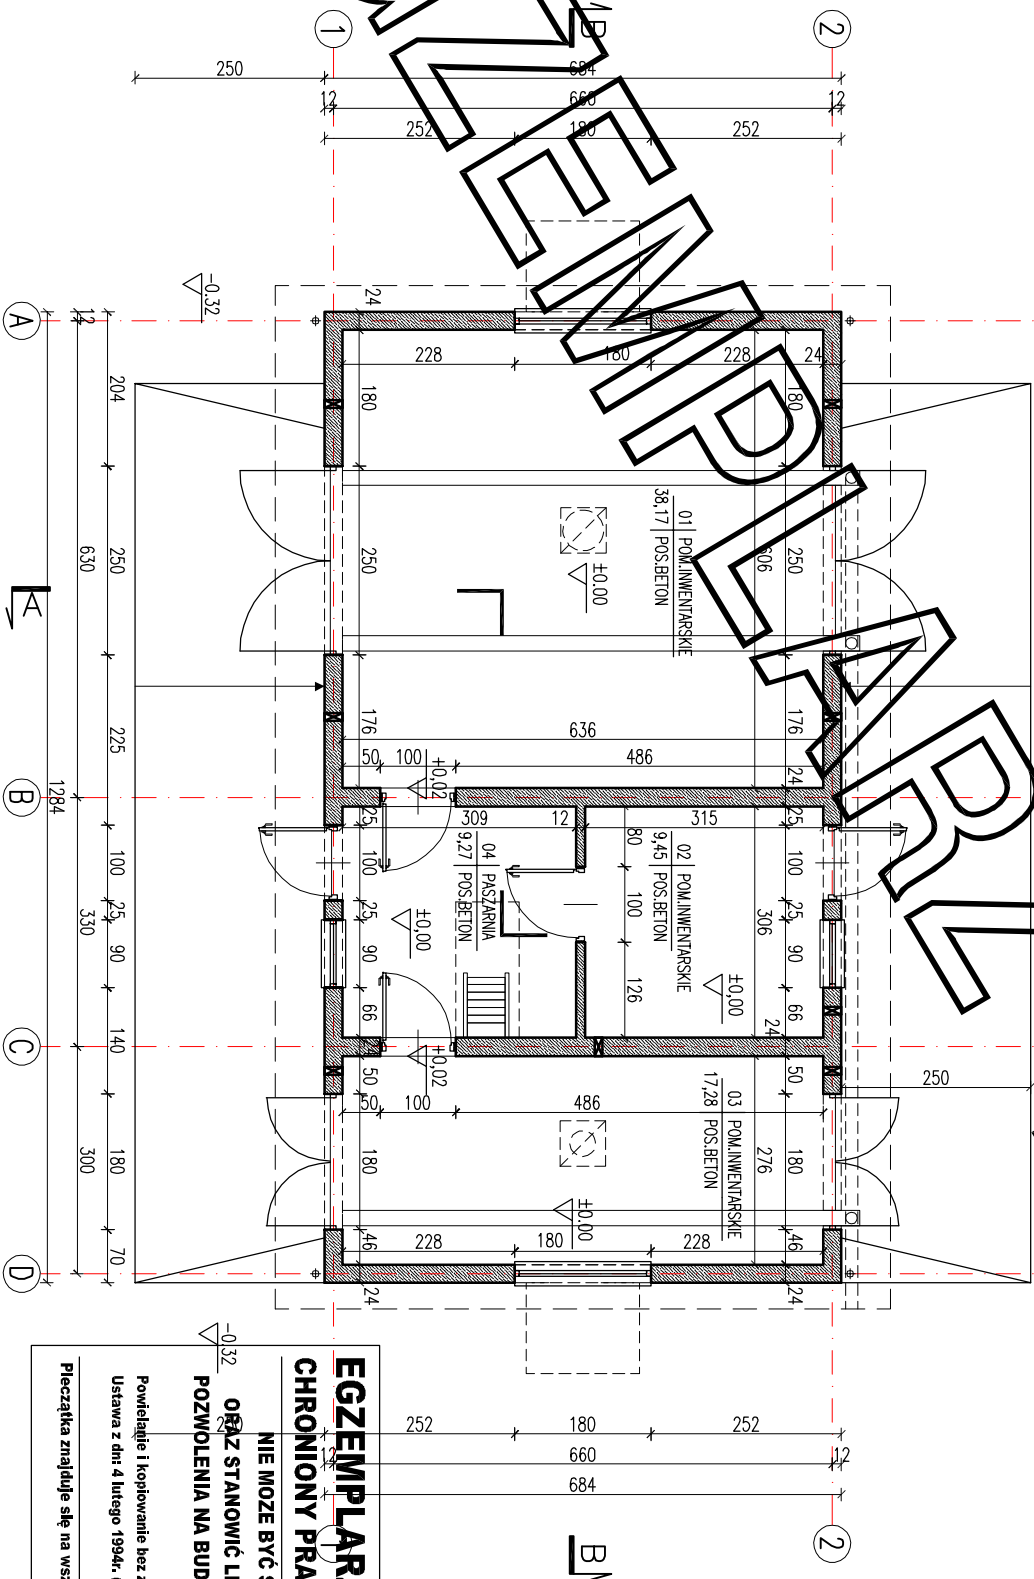


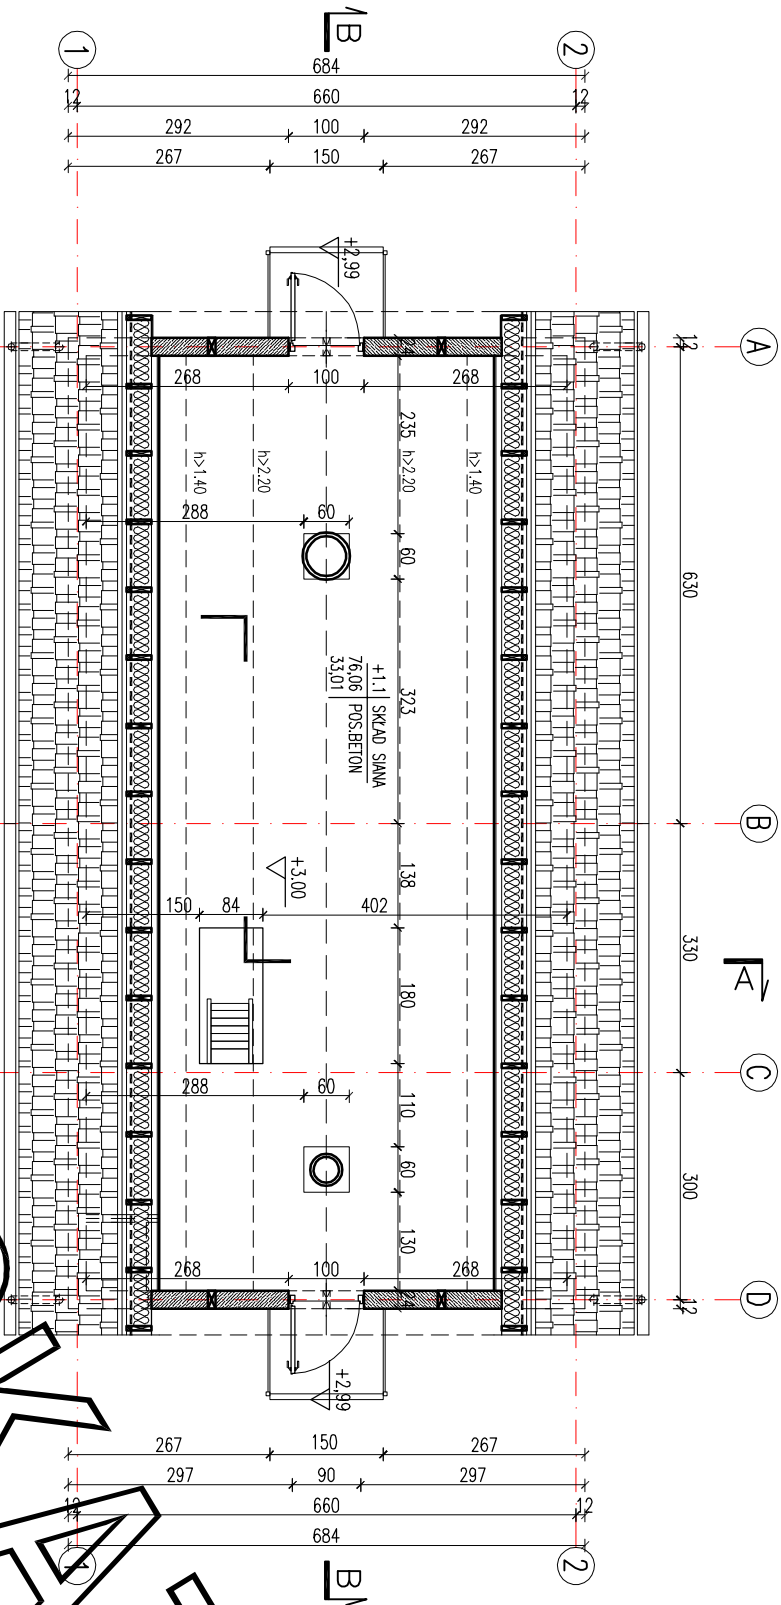

Lp.	Nazwa pomieszczenia	pow. netto		pow. użyt.	
		[m ²]		[m ²]	
	PARTER				
01	pom. inwentarskie	38,17		38,17	
02	pom. inwentarskie	9,45		9,45	
03	pom. inwentarskie	17,28		17,28	
04	paszarnia	9,27		9,27	
	RAZEM parter	74,17		74,17	
	RAZEM poddasze				
1.	skład siana	76,06		33,01	
	RAZEM poddasze	76,06		33,01	
	RAZEM CAŁOŚĆ	150,23		107,18	

Powierzchnie i kubatury policzone według normy PN-ISO 9836: 2015 - 121
Rozporządzenia Ministra Rozwoju z dnia 11 września 2020 r w sprawie
szczegółowego zakresu i formy projektu budowlanego.

Uwaga:
Wymiary otworów w świetle muru pod siłankę okenną
i drzwiową, dostosować na budowie po wyborze producenta .

RZUT PARTERU, RZUT PODDASZA		SKALA 1:100
PROJEKT MURATOR	BUDOWA WENTYLATORSKOSPONDARCZY	
ADRES BUDOWY		
AUTOR PROJEKTU	mgr inż. architektura budowlana upr.nr BUD-000000/34/200	PODS
AUTOR ADAPTACJI		PODS
W.M. MURATOR PROJEKT		ARCH. A1