


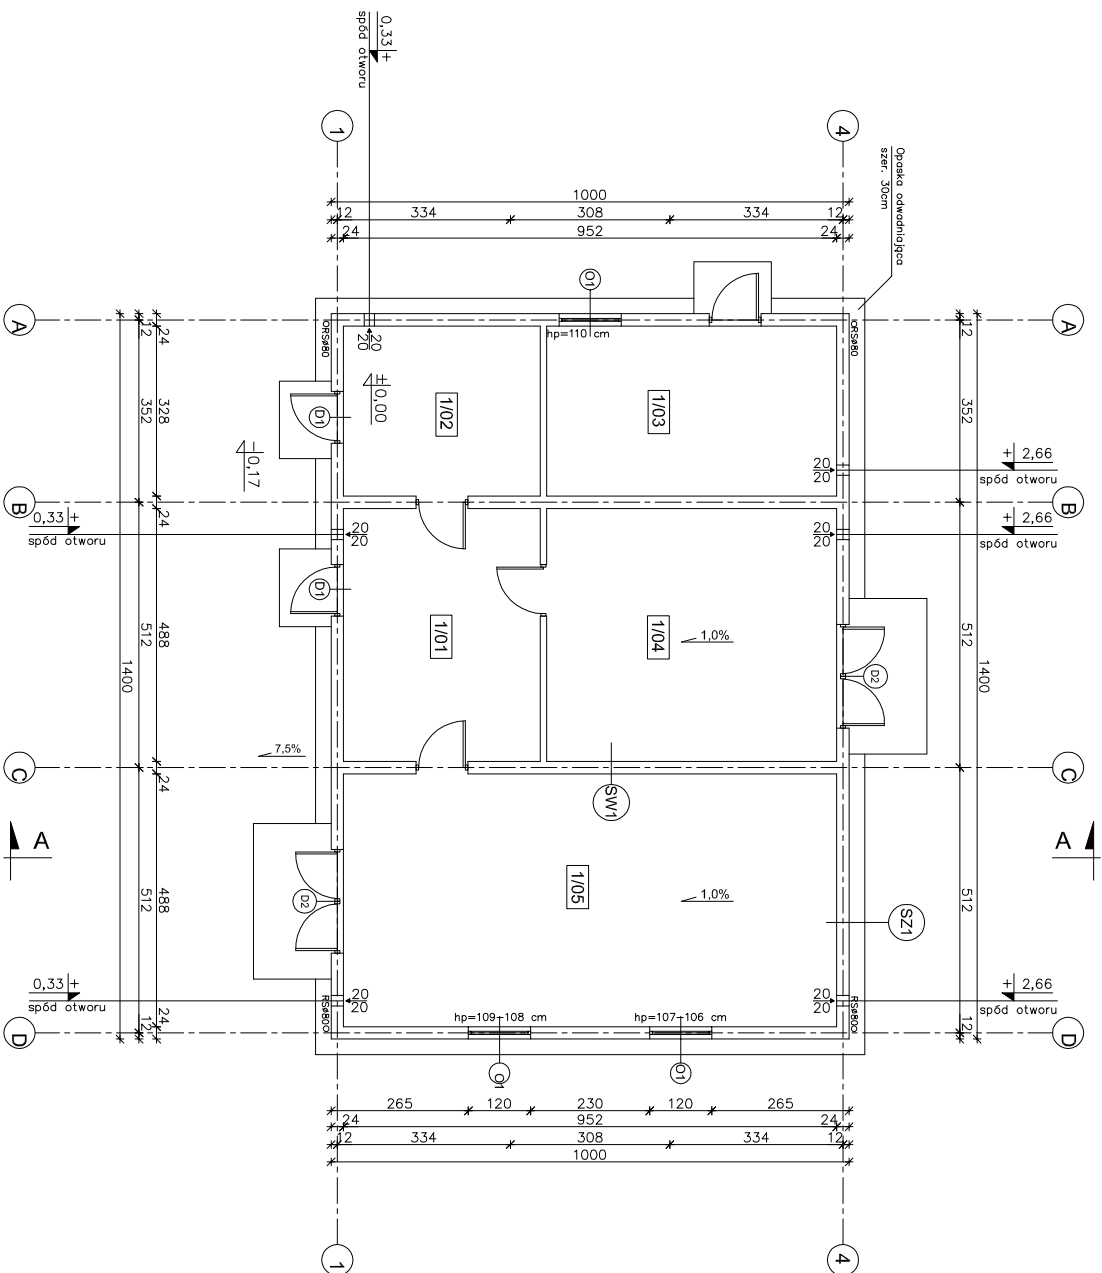

W CELU ZAPOBIEŻENIA DESTRUKCJI
GRUNTU WOKÓŁ BUDYNKU ZALECA SIĘ
ZASTOSOWANIE STUDZIENEK CHŁONNYCH
PRZY OPASCE ODWADNIĄJĄCEJ

1/01	POM. GOSPODARCZE	18,54m ²
POS. EPOKSYDOWA		
1/02	PASZARANIA	12,46m ²
POS. EPOKSYDOWA		
1/03	KURNIK	18,36m ²
POS. EPOKSYDOWA		
1/04	POM.DLA TRZODY	27,32m ²
POS. EPOKSYDOWA		
1/05	POM.DLA KRÓW	46,45m ²
POS. EPOKSYDOWA		

SZ1	TYNK STRUKTURALNY	24cm
GAZOBEŁTON "600"	TYNK CEM.-WAP.	1,5cm
SW1	TYNK CEM.-WAP.	1,5cm
GAZOBEŁTON "600"	TYNK CEM.-WAP.	24cm
TYNK CEM.-WAP.		1,5cm

nowy dom 26-200 Końskie
projekty budowlane ul. Kazanowska 18

Temat:	IGC02	
Investor:		
Lokalizacja:		
Branda:	A R C H I T E K T U R A	Stadium: P B
Tytuł rys:	RZUT PARTERU	Data: 09-2008
Projektował:	inż. Ryszard Fabrowski	nr rys: A - 2
Opracował:	mgr inż. Artur Dorobczyński	Skala: 1:100
Adaptacja:		Podpis: Data: