


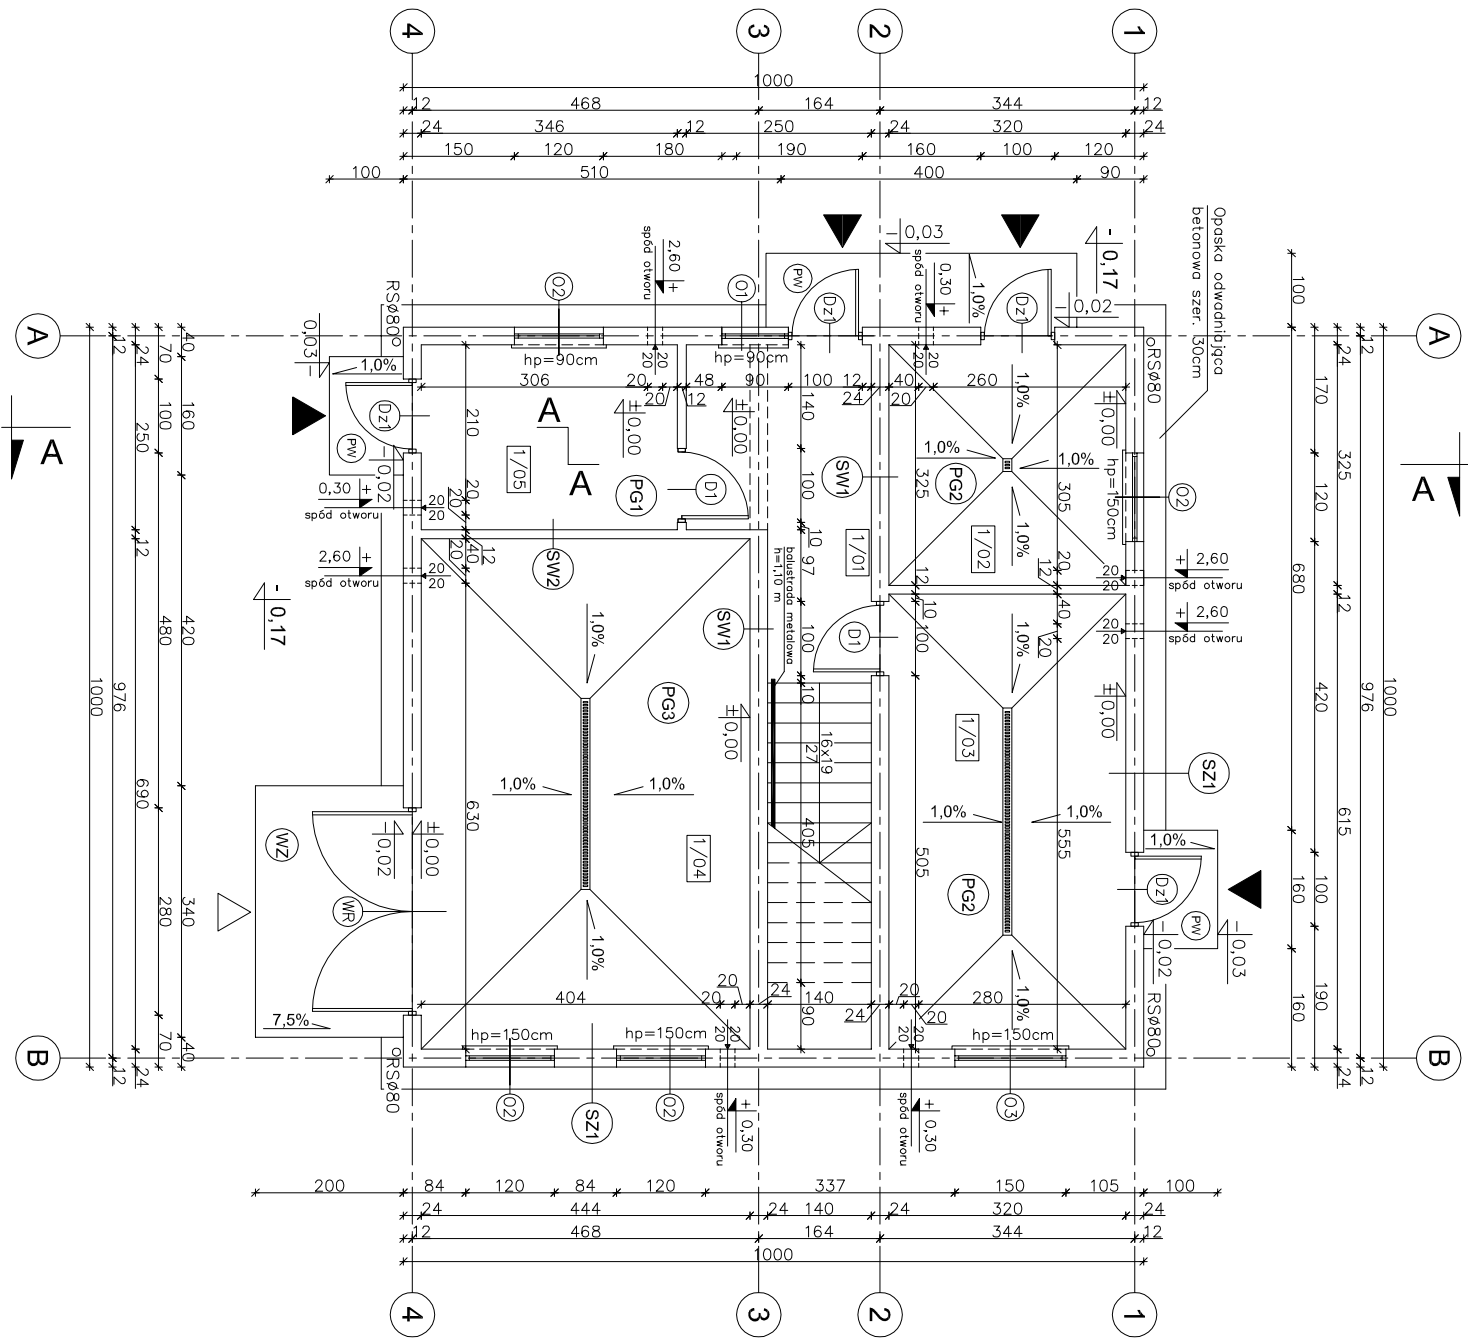

1/01	KOMUNIKACJA	15,72m ²
1/02	WYLEWKA CEMENTOWA	10,21m ²
1/03	POM. INWENTARSKIE	19,40m ²
1/04	POM. INWENTARSKIE	30,30m ²
1/05	POM. GOSPODARCZE	8,47m ²
RAZEM		84,10m ²

UWAGA:
Wszystkie powierzchnie policzono wg PN-ISO 9836:1997

SZ1
TYNK CEM.-WAP.
1,5cm
BLOCZEK GAZOBETONOWY
typu "600" 24cm NA
ZAPRAWIE CEM.WAP. KLASY M5
TYNK STRUKTURALNY
WSPORCZYNNIK PRZENIKANIA
CIEPŁA U=0,798 W/m ² K

PG 1
WYLEWKA CEMENTOWA GR.8cm
ZBROJONA SIATKĄ Z PRĘTÓW
Ø4 W ODSZTĘPACH 10x10cm
FOLIA PCV
STURDUR 6cm
ZAPARA NA LEPIKU
WYLEWKA BETONOWA C12/15
GR.10cm ZBROJONA SIATKĄ
Z PRĘTÓW Ø8 ZE STALI AIIIIN
(RB500) O ROZSTAWIE 12cm
PIASEK ZAGĘSZCZONY NA
MOKRO (DO WYRÓWNIANIA
POZIOMU) 20cm

PG 3
WYLEWKA CEMENTOWA GR.8-6cm
ZE SPADKIEM 1% ZBROJONA
SIATKĄ Z PRĘTÓW Ø 4
W ODSZTĘPACH 10x10cm
FOLIA PCV
STURDUR 6cm
ZAPARA NA LEPIKU
WYLEWKA BETONOWA C12/15
GR.10cm ZBROJONA SIATKĄ
Z PRĘTÓW Ø8 ZE STALI AIIIIN
(RB500) O ROZSTAWIE 12cm
PODSYPKA ZWIROWO-PIASKOWA
ZAGĘSZCZONA NA MOKRO 20cm

SW1
TYNK CEM.-WAP.
1,5cm
BLOCZEK GAZOBETONOWY
typu "600" 24cm NA
ZAPRAWIE CEM.WAP. KLASY M5
TYNK CEM.-WAP.
1,5cm

WZ
WYLEWKA CEMENTOWA
GR.21-6cm ZE SPADKIEM 7,5%
ZBROJONA SIATKĄ Z PRĘTÓW
Ø4 W ODSZTĘPACH 10x10cm
PŁYTA BETONOWA Z BETONU
C12/15 GR.10cm
MEMBRANA KUBEŁKOWA LUB
FOLIA PE
ZWR PŁUKANY O UZIARNIENIU
8-16mm GR. 20-30cm

PG 2
WYLEWKA CEMENTOWA GR.7-6cm
ZE SPADKIEM 1% ZBROJONA
SIATKĄ Z PRĘTÓW Ø 4
W ODSZTĘPACH 10x10cm
FOLIA PCV
STURDUR 6cm
ZAPARA NA LEPIKU
WYLEWKA BETONOWA C12/15
GR.10cm ZBROJONA SIATKĄ
Z PRĘTÓW Ø8 ZE STALI AIIIIN
(RB500) O ROZSTAWIE 12cm
PODSYPKA ZWIROWO-PIASKOWA
ZAGĘSZCZONA NA MOKRO 20cm

PW
PŁYTKI GRESOWE MROZODOP.
WYLEWKA CEMENTOWA
GR.6-5cm ZE SPADKIEM 1%
ZBROJONA SIATKĄ Z PRĘTÓW
Ø4 W ODSZTĘPACH 10x10cm
ZAPARA NA LEPIKU
PŁYTA BETONOWA Z BETONU
C12/15 GR.15cm
MEMBRANA KUBEŁKOWA LUB
FOLIA PE
PODSYPKA ZWIROWO-PIASKOWA
ZAGĘSZCZONA NA MOKRO
(DO WYRÓWNIANIA POZIOMU) 20cm

W CELU ZAPOBIEŻENIA DESTRUKCJI
GRUNTU WOKÓŁ BUDYNKU ZALECA SIĘ
ZASTOSOWANIE STUDZIENEK CHŁONNYCH
PRZY OPASCE ODWADNIĄJĄCEJ

		26-200 Końskie ul. Kazanowska 18 tel. 41 372 88 36 www.nowydom-projekty.pl	
Temat:	BUDYNEK INWENTARSKO-GOSPODARCZY IGC06		
Inwestor:			
Lokalizacja:			
Branża:	A R C H I T E K T U R A		Stadium: P B
Tytuł rys:	RZUT PARTERU		Data: 12.2012
Projektował:	inż. Ryszard Fabrowski		nr rys: A - 5
Opracował:	upr. bud. 27/66		Skala: 1:100
Adaptacja:	mgr inż. Wojciech Sikora		Podpis: Data: