


1/01	POM. INWENTARSKIE	23.78m ²
	WYLEWKA CEMENTOWA	
1/02	POM. INWENTARSKIE	41.99m ²
	WYLEWKA CEMENTOWA	
1/03	POM. GOSPODARCZE	17.79m ²
	WYLEWKA CEMENTOWA	
RAZEM		83.56m ²

UWAGA:
Wszystkie powierzchnie policzono wg PN-ISO 9836:1997

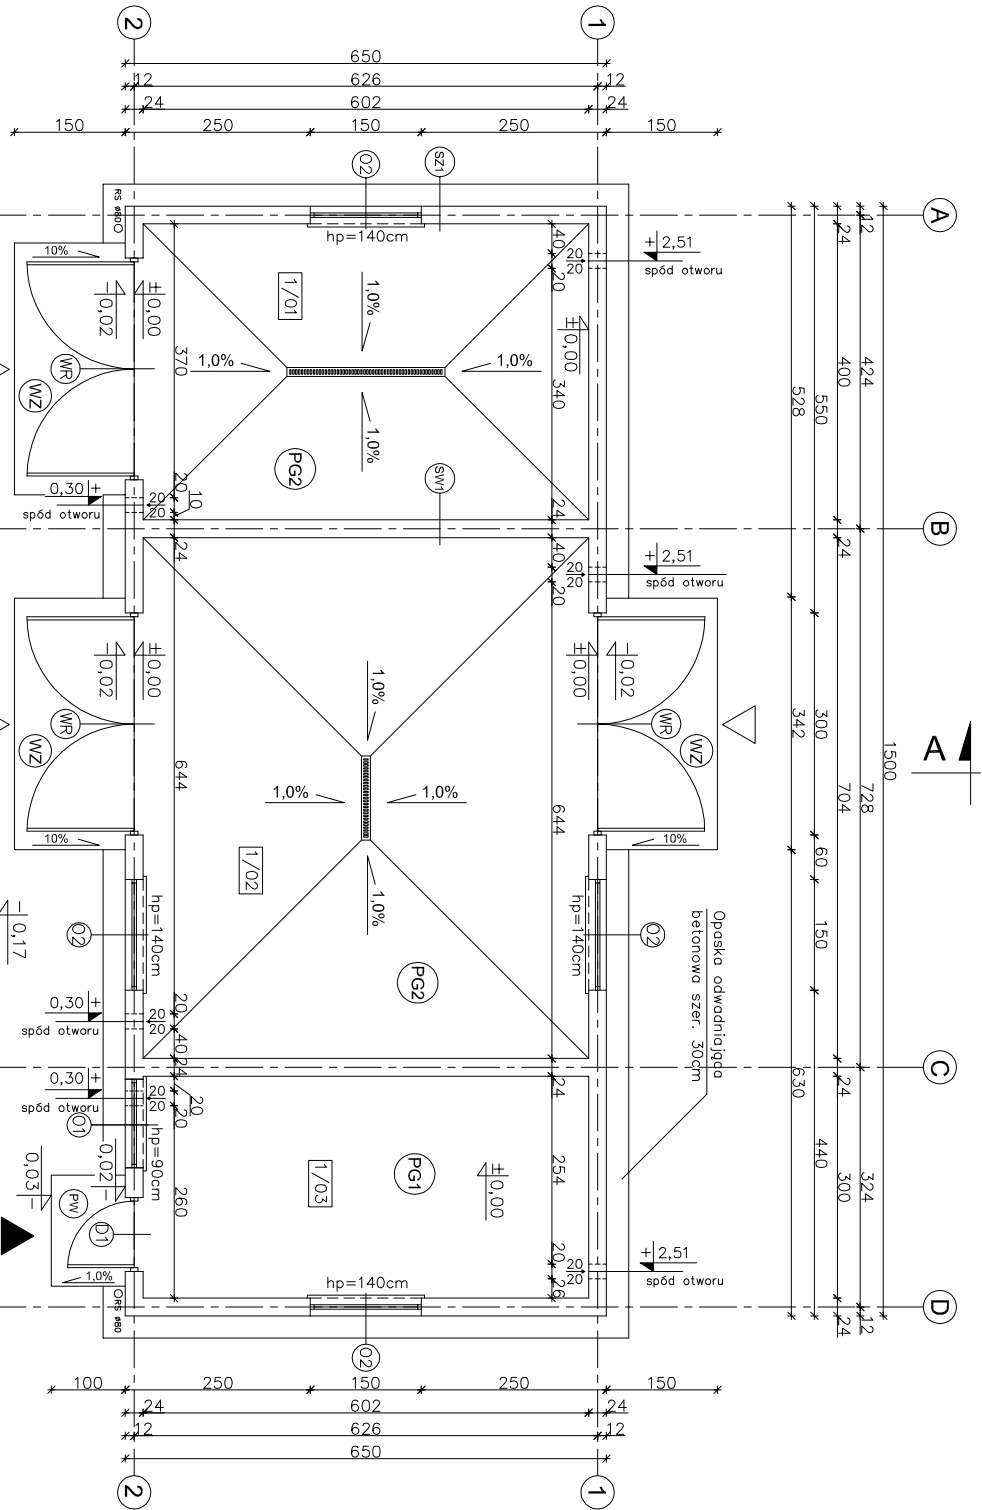

SZ1	
TYNK CEM.-WAP.	1,5cm
BLOCZEK GAZOBETONOWY	
TYPU "600" 24cm NA	
ZAPRAWIE CEM.WAP. KLASY M5	
TYNK STRUKTURALNY	
WSPŁECZYNNIK PRZENIKANIA	
CIEPŁA U=0,798 W/m ² K	

SW1	
TYNK CEM.-WAP.	1,5cm
BLOCZEK GAZOBETONOWY	
TYPU "600" 24cm NA	
ZAPRAWIE CEM.WAP. KLASY M5	
TYNK CEM.-WAP.	1,5cm

PW	
PLYTKI GRESOWE MROZODOP.	
WYLEWKA CEMENTOWA	
GR.6-5cm ZE SPADKIEM 1%	
ZBROJONA SIATKĄ Z PRĘTÓW	
Ø4 W ODSZCZEPACH 10x10cm	
ZAPRAWA NA LEPKU	
PLYTA BETONOWA Z BETONU	
C12/15 GR.15cm	
MEMBRANA KUBEŁKOWA LUB	
FOŁIA PE	
PODSYPKA ZWIROWO-PIASKOWA	
ZAGĘSZCZONA NA MOKRO	
(DO WYROWNIANIA POZIOMU) 20cm	

PG 1	
WYLEWKA CEMENTOWA GR.6cm	
ZBROJONA SIATKĄ Z PRĘTÓW	
Ø4 W ODSZCZEPACH 10x10cm	
FOŁIA PCV	
STURDUR 6cm	
ZAPRAWA NA LEPKU	
WYLEWKA BETONOWA C12/15	
GR.10cm ZBROJONA SIATKĄ	
Z PRĘTÓW Ø8 ZE STALI AIIIIN	
(RB500) O ROZSTAWIE 12cm	
PIASEK ZAGĘSZCZONY NA	
MOKRO (DO WYROWNIANIA	
POZIOMU) 20cm	

WZ	
WYLEWKA CEMENTOWA	
GR.21-6cm ZE SPADKIEM 7,5%	
ZBROJONA SIATKĄ Z PRĘTÓW	
Ø4 W ODSZCZEPACH 10x10cm	
PLYTA BETONOWA Z BETONU	
C12/15 GR.10cm	
MEMBRANA KUBEŁKOWA LUB	
FOŁIA PE	
ZWIR PŁUKANY O UZIARNIENIU	
8-16mm GR. 20-30cm	

PG 2	
WYLEWKA CEMENTOWA GR.9-6cm	
ZE SPADKIEM 1% ZBROJONA	
SIATKĄ Z PRĘTÓW Ø 4	
W ODSZCZEPACH 10x10cm	
FOŁIA PCV	
STURDUR 6cm	
ZAPRAWA NA LEPKU	
WYLEWKA BETONOWA C12/15	
GR.10cm ZBROJONA SIATKĄ	
Z PRĘTÓW Ø8 ZE STALI AIIIIN	
(RB500) O ROZSTAWIE 12cm	
PODSYPKA ZWIROWO-PIASKOWA	
ZAGĘSZCZONA NA MOKRO 20cm	

W CELU ZAPOBIEŻENIA DESTRUKCJI
GRUNTU WOKÓŁ BUDYNKU ZALECA SIĘ
ZASTOSOWANIE STUDZIENEK CHŁONNYCH
PRZY OPASCE ODWADNIĄJĄCEJ

		26-200 Końskie ul. Kazanowska 18 tel. 41 372 88 36 www.nowydom-projekty.pl
Temat:	BUDYNEK INWENTARSKO-GOSPODARCZY IGC07	
Inwestor:		
Lokalizacja:		
Branża:	A R C H I T E K T U R A	Stadium: P B
Tytuł rys:	RZUT PARTERU	Data: 12.2012
Projektowd:	inż. Ryszard Fabrowski	nr rys: A - 5
Opracowd:	upr. bud. 27/66	Skala: 1:100
Adaptacja:	mgr inż. Wojciech Sikora	Podpis: _____
		Data: _____