


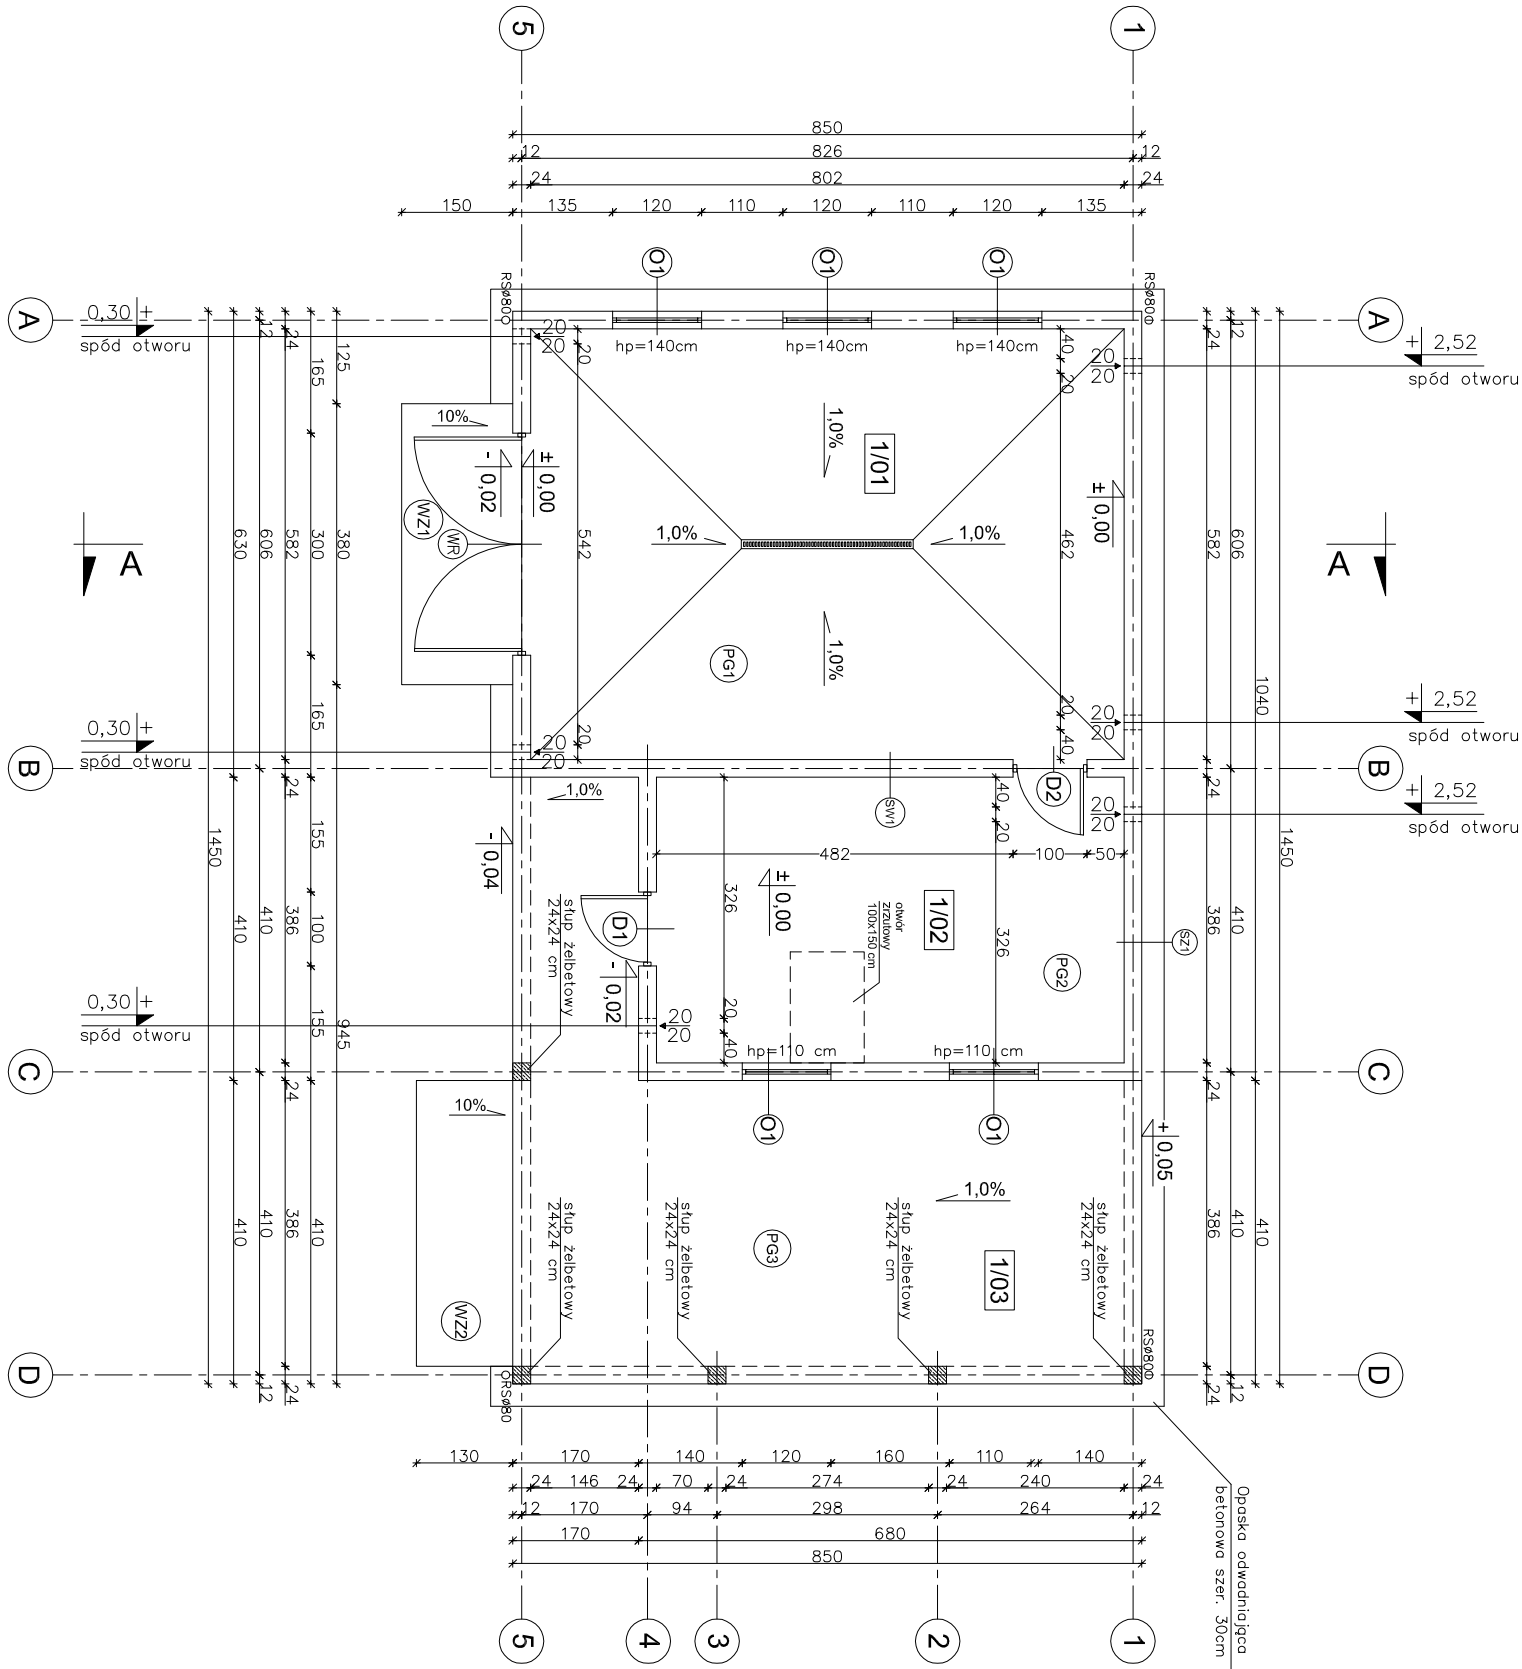

1/01	POM. INWENTARSKIE	46,26m ²
1/02	POM. GOSPODARCZE	24,09m ²
1/03	WATTA	41,34m ²
	RAZEM	111,69m ²

UWAGA:
Wszystkie powierzchnie policzono wg PN-ISO 9836:1997

SZ1	TNKK CEM. – WAP.	1,5cm
	BLOCZEK GAZOBETONOWY TYPU "600" 24cm NA ZAPRAWIE CEM.WAP. KLASY M5	
	TNKK STRUKTURALNY	
	WSPÓŁCZYNNIK PRZENIKANIA CIEPŁA U=0,798 W/m ² K	

SW1	TNKK CEM. – WAP.	1,5cm
	BLOCZEK GAZOBETONOWY TYPU "600" 24cm NA ZAPRAWIE CEM.WAP. KLASY M5	
	TNKK CEM. – WAP.	1,5cm

WZ1	WYLEWKA CEMENTOWA GR.21–6cm ZE SPADKIEM 10% ZBRUJONA SIATKĄ Z PRĘTÓW Ø4 W ODSIĘPACH 10x10cm	
	PLYTA BETONOWA Z BETONU C12/15 GR.10cm	
	MEMBRANA KUBEKOWA LUB FOLIA PE	
	ZWIR PŁUKANY O UZIARNIENIU 8–16mm GR. 20–30cm	

WZ2	WYLEWKA CEMENTOWA GR.19–6cm ZE SPADKIEM 10% ZBRUJONA SIATKĄ Z PRĘTÓW Ø4 W ODSIĘPACH 10x10cm	
	PLYTA BETONOWA Z BETONU C12/15 GR.10cm	
	MEMBRANA KUBEKOWA LUB FOLIA PE	
	ZWIR PŁUKANY O UZIARNIENIU 8–16mm GR. 20–30cm	

PG 1	WYLEWKA CEMENTOWA GR.9–6cm ZE SPADKIEM 1% ZBRUJONA SIATKĄ Z PRĘTÓW Ø 4 W ODSIĘPACH 10x10cm	
	FOLIA PCV	
	STURDUR 6cm	
	ZAPARA NA LEPIKU	
	WYLEWKA BETONOWA C12/15 GR.10cm ZBRUJONA SIATKĄ Z PRĘTÓW Ø8 ZE STALI AIIIIN (RB500) O ROZSTAWIE 12cm	
	PODSYPKA ŻWIRUO–PIASKOWA ZAGĘSZCZONA NA MOKRO 20cm	

PG 2	WYLEWKA CEMENTOWA GR.6cm ZBRUJONA SIATKĄ Z PRĘTÓW Ø4 W ODSIĘPACH 10x10cm	
	FOLIA PCV	
	STURDUR 6cm	
	ZAPARA NA LEPIKU	
	WYLEWKA BETONOWA C12/15 GR.10cm ZBRUJONA SIATKĄ Z PRĘTÓW Ø8 ZE STALI AIIIIN (RB500) O ROZSTAWIE 12cm	
	PIASEK ZAGĘSZCZONY NA MOKRO (DO WYRÓWNIANIA POZIOMU) 20cm	

PG 3	WYLEWKA CEMENTOWA GR.15–6cm ZE SPADKIEM 1% ZBRUJONA SIATKĄ Z PRĘTÓW Ø4 W ODSIĘPACH 10x10cm	
	PLYTA BETONOWA Z BETONU C12/15 GR.10cm	
	MEMBRANA KUBEKOWA LUB FOLIA PE	
	ZWIR PŁUKANY O UZIARNIENIU 8–16mm GR. 20–30cm	

nowy dom

projekty budowlane

26-200 Końskie

ul. Kazanowska 18

tel. 41 372 88 36

www.nowydom-projekty.pl

Temat:

BUDYNEK INWENTARSKO-GOSPODARCZY IGC08

Inwestor:

Lokalizacja:

Branża:

A R C H I T E K T U R A

Tytuł rys:

RZUT PARTERU

Projektował:

inż. Ryszard Fabrowski

Opracował:

mgr inż. Wojciech Sikora

Adaptacja:

Stadium:

P B

Data:

12.2012

nr rys:

A - 5

Skala:

1:100

Podpis:

Data: