


EGZEMPLARZ POKAZOWY

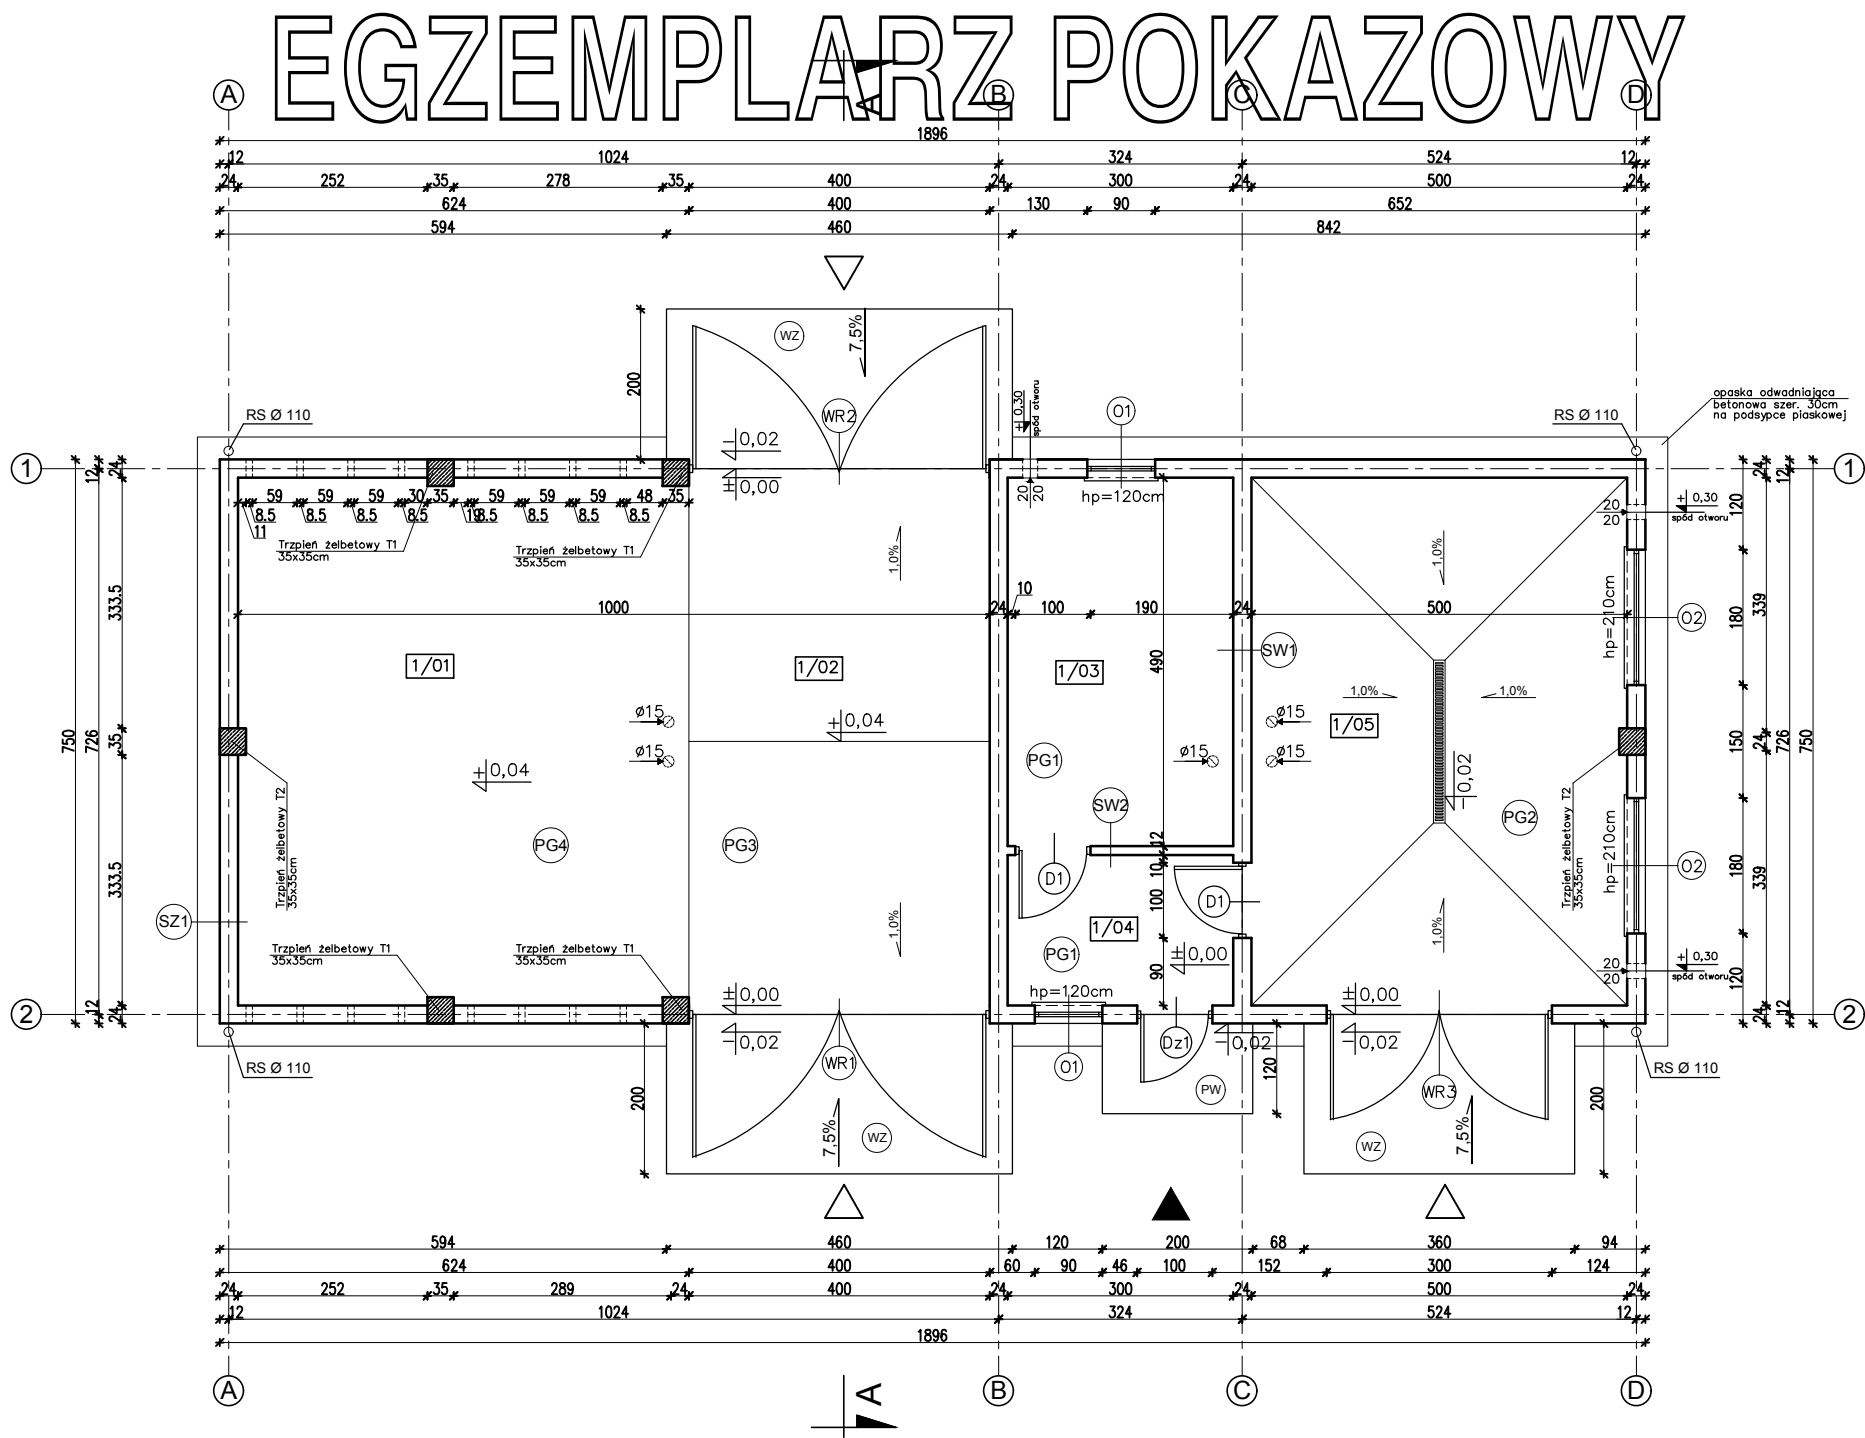

1/01	SASIEK SZLICHTA CEMENTOWA	41,83m ²
1/02	BOISKO SZLICHTA CEMENTOWA	27,85m ²
1/03	POM. GOSPODARCZE SZLICHTA CEMENTOWA	14,46m ²
1/04	KORYTARZ SZLICHTA CEMENTOWA	5,85m ²
1/05	POM. INWENTARSKIE SZLICHTA CEMENTOWA	34,74m ²
RAZEM		124,74m ²

UWAGA:
Powierzchnie policzono zgodnie z rozporządzeniem
Ministra Transportu, Budownictwa i Gospodarki
Morskiej z dnia 25 kwietnia 2012 r.
w sprawie szczegółowego zakresu i formy projektu
budowlanego. (Dz. U. poz. 462)

SZ1
TYNK CEM.-WAP. 1,5cm
BLOCZEK GAZOBETONOWY TYPU "600" 24cm NA ZAPRAWIE CEM.WAP. KLASY M5
TYNK STRUKTURALNY

SW1
TYNK CEM.-WAP. 1,5cm
BLOCZEK GAZOBETONOWY TYPU "600" 24cm NA ZAPRAWIE CEM.WAP. KLASY M5
TYNK CEM.-WAP. 1,5cm

SW2
TYNK CEM.-WAP. 1,5cm
BLOCZEK GAZOBETONOWY TYPU "600" 12cm NA ZAPRAWIE CEM.WAP. KLASY M5
TYNK CEM.-WAP. 1,5cm

WZ
WYLEWKA CEMENTOWA GR.21-6cm ZE SPADKIEM 10% ZBROJONA SIATKĄ Z PRĘTÓW Ø4 W ODSTĘPACH 10x10cm
PLYTA BETONOWA Z BETONU C12/15 GR.10cm
MEMBRANA KUBEŁKOWA LUB FOLIA PE
ŻWIR PŁUKANY O UZIARNIENIU 8-16mm GR. 20-30cm

PW
PLYTKI GRESOWE MROZODOP.
WYLEWKA CEMENTOWA GR.6-5cm ZE SPADKIEM 1% ZBROJONA SIATKĄ Z PRĘTÓW Ø4 W ODSTĘPACH 10x10cm
2xPAPA NA LEPIKU
PLYTA BETONOWA Z BETONU C12/15 GR.15cm
MEMBRANA KUBEŁKOWA LUB FOLIA PE
PODSYPKA ŻWIROWO-PIASKOWA ZAGĘSZCZONA NA MOKRO 20cm (DO WYRÓWNANIA POZIOMU)

PG 1
SZLICHTA CEMENTOWA
WYLEWKA BETONOWA C30/37 GR.8cm ZBROJONA SIATKĄ Z PRĘTÓW Ø4
W ODSTĘPACH 10x10cm
FOLIA PCV
STYROPIAN XPS 6cm
2xPAPA NA LEPIKU
WYLEWKA BETONOWA C12/15 GR.10cm ZBROJONA SIATKĄ Z PRĘTÓW Ø8 ZE STALI AII (18G2) O ROZSTAWIE 12cm
PODSYPKA ŻWIROWO-PIASKOWA ZAGĘSZCZONA NA MOKRO 20cm

PG 2
SZLICHTA CEMENTOWA
WYLEWKA BETONOWA C30/37 GR.8-6cm ZE SPADKIEM 1% ZBROJONA SIATKĄ Z PRĘTÓW Ø4
W ODSTĘPACH 10x10cm
FOLIA PCV
STYROPIAN XPS 6cm
2xPAPA NA LEPIKU
WYLEWKA BETONOWA C12/15 GR.10cm ZBROJONA SIATKĄ Z PRĘTÓW Ø8 ZE STALI AII (18G2) O ROZSTAWIE 12cm
PODSYPKA ŻWIROWO-PIASKOWA ZAGĘSZCZONA NA MOKRO 20cm

PG 3
SZLICHTA CEMENTOWA
WYLEWKA BETONOWA C30/37 GR.19-15cm ZE SPADKIEM 1% ZBROJONA SIATKĄ Z PRĘTÓW Ø4
W ODSTĘPACH 10x10cm
FOLIA PCV
STYROPIAN XPS 6cm
2xPAPA NA LEPIKU
WYLEWKA BETONOWA C12/15 GR.10cm ZBROJONA SIATKĄ Z PRĘTÓW Ø8 ZE STALI AII (18G2) O ROZSTAWIE 12cm
PODSYPKA ŻWIROWO-PIASKOWA ZAGĘSZCZONA NA MOKRO 20cm

PG 4
SZLICHTA CEMENTOWA
WYLEWKA BETONOWA C30/37 GR.19cm ZBROJONA SIATKĄ Z PRĘTÓW Ø4
W ODSTĘPACH 10x10cm
FOLIA PCV
STYROPIAN XPS 6cm
2xPAPA NA LEPIKU
WYLEWKA BETONOWA C12/15 GR.10cm ZBROJONA SIATKĄ Z PRĘTÓW Ø8 ZE STALI AII (18G2) O ROZSTAWIE 12cm
PODSYPKA ŻWIROWO-PIASKOWA ZAGĘSZCZONA NA MOKRO 20cm

EGZEMPLARZ POKAZOWY
CHRONIONY PRAWEM AUTORSKIM

NIE MOŻE BYĆ SPRZEDAWANY
ORAZ STANOWIĆ LEGALNEJ PODSTAWY
DOKONYWANIA ZWOLENIA NA BUDOWĘ I INNYCH DECYZJI

Wielokrotność i kopiowanie bez zezwolenia zbronione
Ust. z dn. 4 lutego 1994r.
(tekst jedn. Dz.U. z 2000r. Nr 80 poz. 904)

Pieczętka z najduje się na wszystkich stronach dokumentacji

		26-200 Końskie ul. Kazanowska 18 tel. 41 372 88 36 www.nowydom-projekty.pl	
Temat: BUDYNEK INWENTARSKO-GOSPODARCZY IGC18			
Inwestor:			
Lokalizacja:			
Branża: ARCHITEKTURA		Stadium: PB	
Tytuł rys: RZUT PARTERU		Data:	
Projektował: inż. Ryszard Fabrowski upr. bud. 27/66		nr rys: A - 4	
Opracował: mgr inż. Wojciech Sikora		Skala: 1:100	
Adaptacja:		Podpis: Data:	