


RYSUNEK POKAZOWY

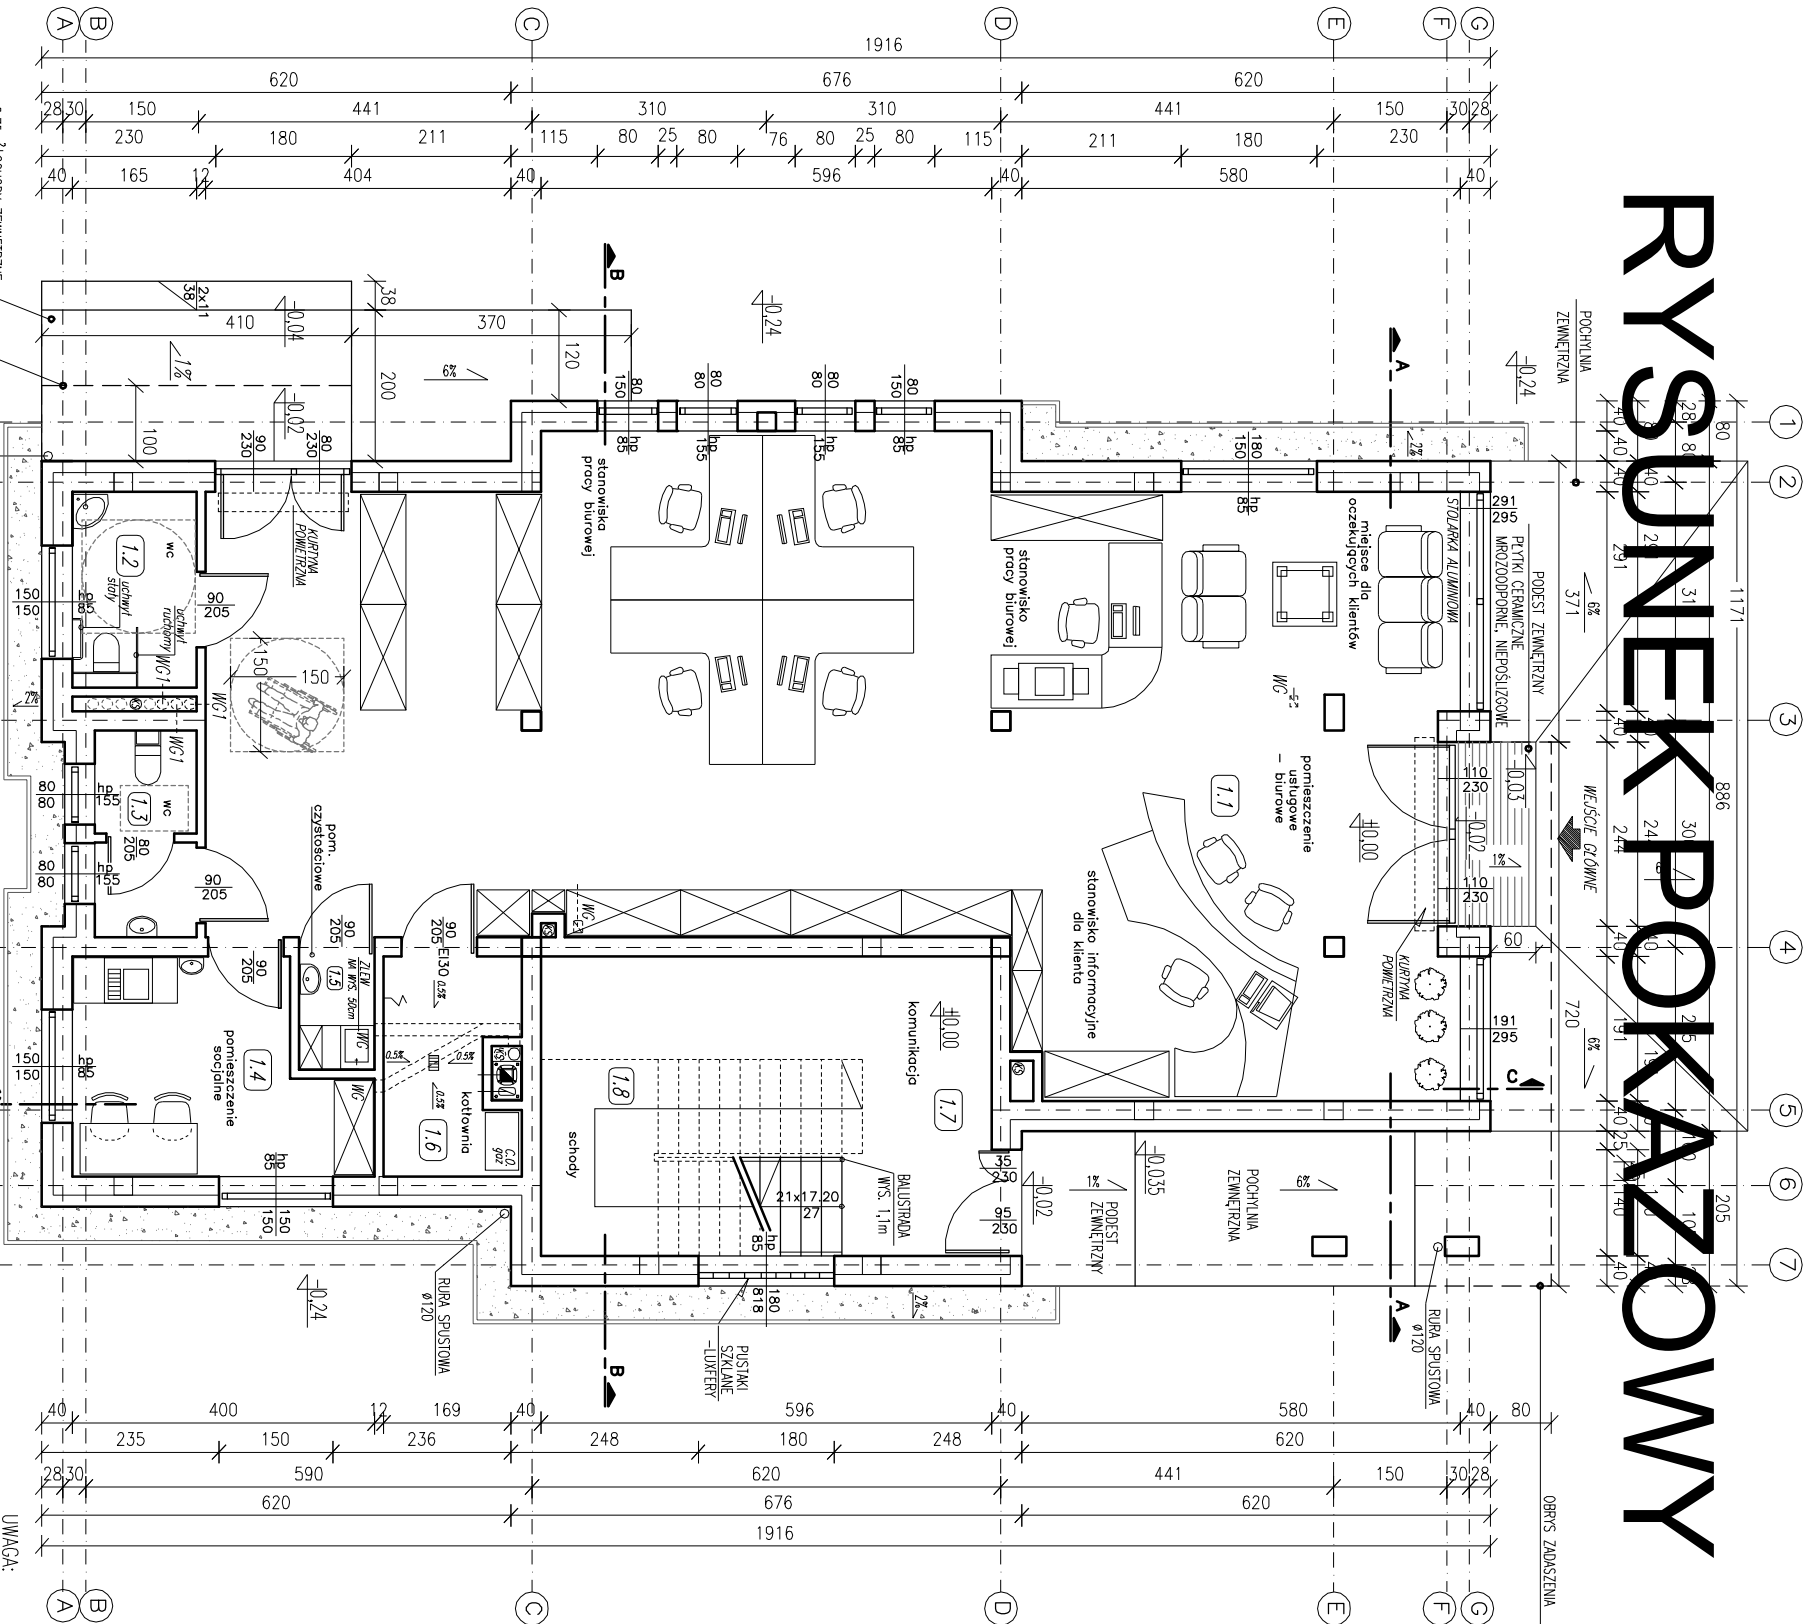

RYSUNEK POKAZOWY

RYSUNEK POKAZOWY

- 1) WYMIARY DRZWIOWE PODANO W ŚWIEŁLE OŚCIEŻNICY (ŚWIATŁO FURTNY).
2) WYMIARY STOLARKI OKIENNEJ PODANO JAKO DANE OTWORU W ŚCIANE W STANIE SUROWYM.
3) POWIERZCHNIA UŻYTKOWA LICZONA JEST:
POWIERZCHNIA UŻYTKOWA 140 cm – 0%
POWIERZCHNIA UŻYTKOWA 140 cm A 220 cm – 50%
POWIERZCHNIA UŻYTKOWA 220 cm – 100%
4) Kształtki komponentów obrotowych cegła kratówką

ZESTAWIENIE POMIESZCZEŃ:

1.1	pom. usługowe-biurowe	1.5	pomieszczenie czystościowe
113,39m ²	plytki ceramiczne	1,32m ²	plytki ceramiczne
1.2	WC dla niepełnosprawnych	1.6	kotłownia
4,24m ²	plytki ceramiczne	4,83m ²	plytki ceramiczne
1.3	WC	1.7	kuchnia
3,63m ²	plytki ceramiczne	17,46m ²	plytki ceramiczne
1.4	pomieszczenie socjalne	1.8	schody
10,00m ²	plytki ceramiczne	5,52m ²	plytki ceramiczne

POWIERZCHNIA ZABUDOWY: 193,83 m²

POWIERZCHNIA UŻYTKOWA PARTERU: 160,39 m²

POWIERZCHNIA NETTO PARTERU: 166,00 m²

POWIERZCHNIA UŻYTKOWA PARTERU (BEZ KOTŁOWNI, KOMUNIKACJI I SCHODÓW): 132,58 m²

POWIERZCHNIE LICZONE ZGODNIE Z ROZPORZĄDZENIEM MINISTRA TRANSPORTU, BUDOWNICTWA I GOSPODARSTWA MORSKIEGO Z DNIA 25 KWIETNIA 2012 R. W SPRAWIE SZCZEGÓLNEGO ZAKRESU I FORMY PROJEKTU BUDOWLANEGO. POWIERZCHNIE LICZONE SĄ W ŚWIEŁLE WYKONCZONYCH ŚCIAN.

RODZAJE ŚCIAN

SZ1	TYNK CIENKOWARSTWOWY	15,0cm
	STYROPAN EPS 70	25,0cm
	PUSTAK POROTHERM	1,5cm
	TYNK CEM.-WAP.	1,5cm
SW1	TYNK CEM.-WAP	1,5cm
	PUSTAK POROTHERM	25cm
	TYNK CEM.-WAP.	1,5cm
SW2	TYNK CEM.-WAP	1,5cm
	CEGLA KRATÓWKI	17cm
	TYNK CEM.-WAP.	1,5cm

LEGENDA

- WC – wentylacja grawitacyjna wywiedziona ponad dach
KSO – pion kanalizacji sanitarnej
H – żelbetonowe rdzenie w ścianie o wymiarze 25/25 cm
□ – słupy żelbetonowe o wymiarze 25/25 cm
▽ – złączka do węża
— – kratka ścielowa

PLAN PARTERU – ARANŻACJA

ARCH.

Murator – U	SKALA 1:100
OBIEKT	ARCH.
ADRES BUD	
INWESTOR	
AUTOR KONCEPCJI	
AUTOR PROJEKTU	
SPRAWDZAJĄCY	
AUTOR ADAPTACJI	
PRACOWNIA PROJEKTOWA I.M. PROJEKTY	
WWW.IMPROJEKTY.PL	
44-240	
ul. PSZCZYŃSKA 25 tel.: 606 75 27 38, 32 43 43 345	
2014 R.	