


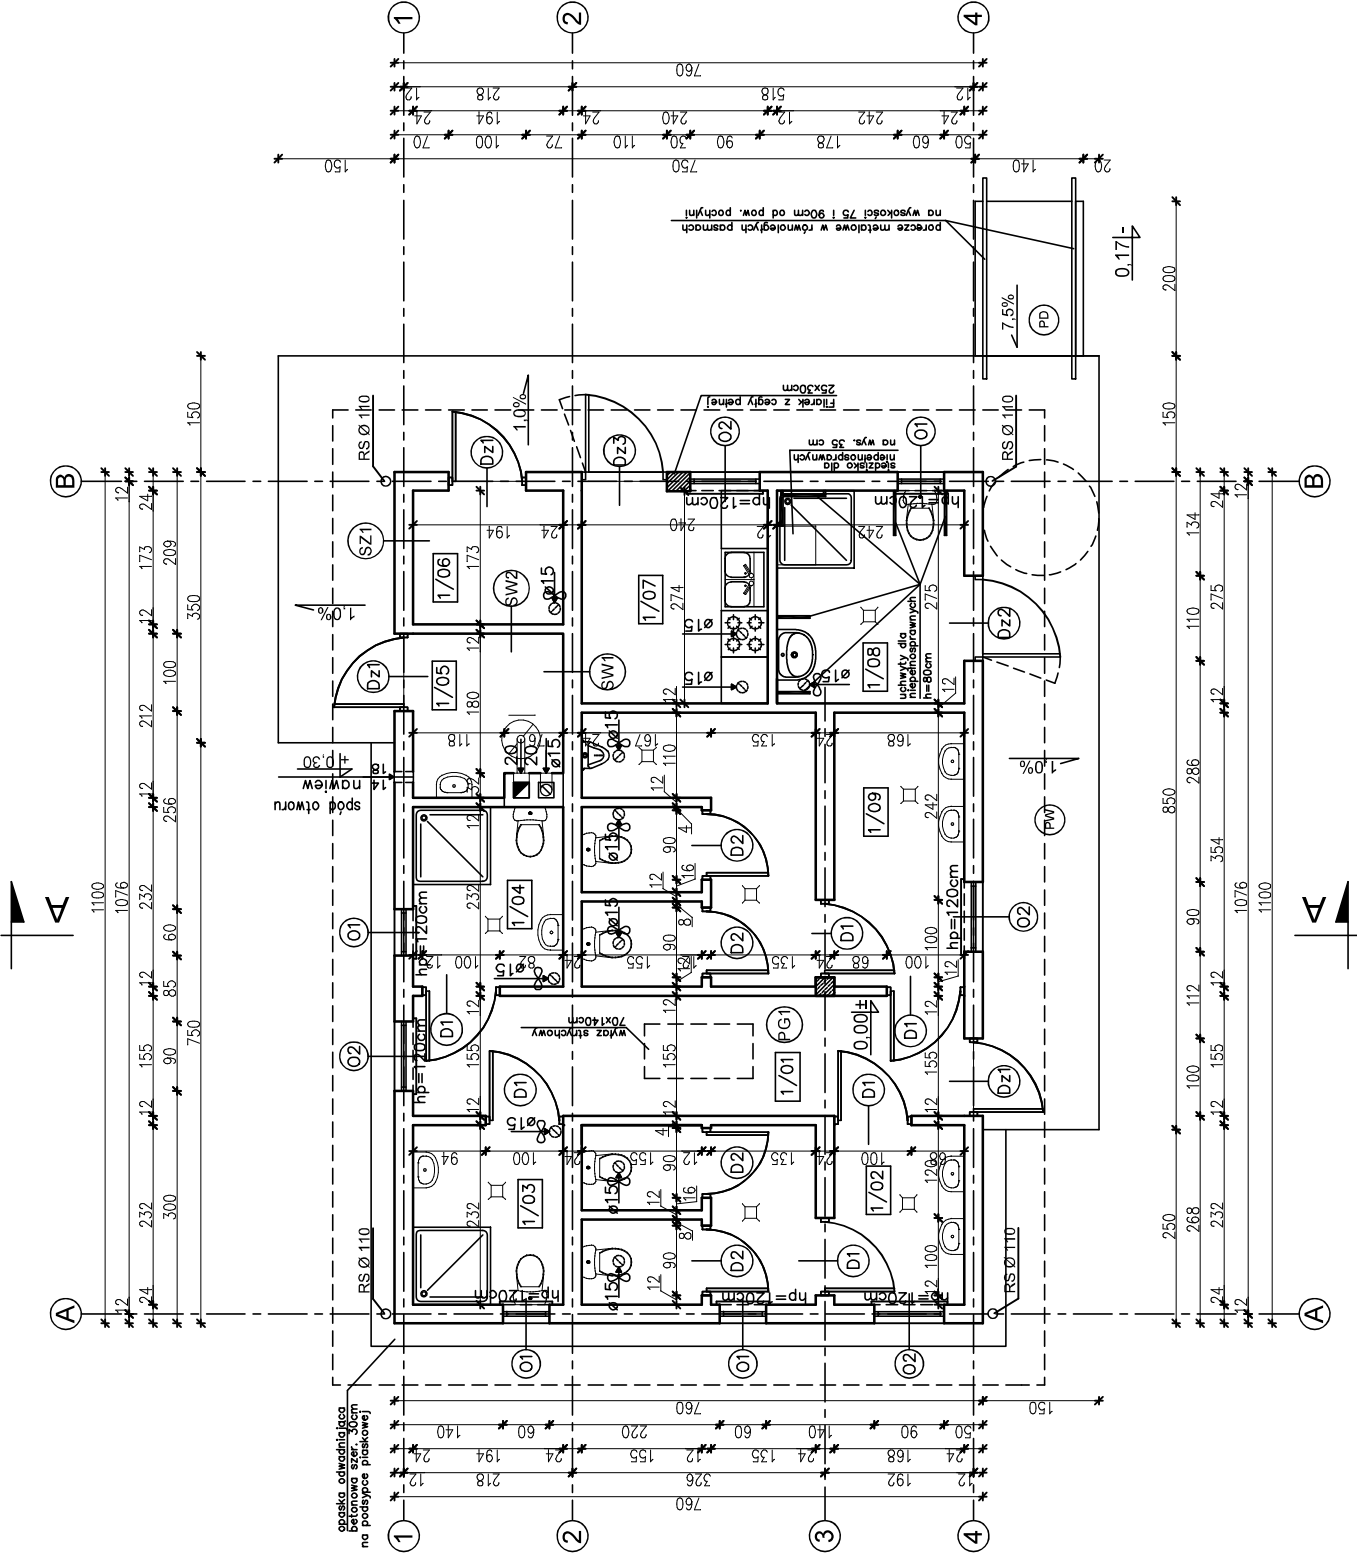

1/01	KORYTARZ	10,78m ²
1/02	WC DAMSKIE	10,05m ²
1/03	ŁAZIENKA DAMSKA	4,37m ²
1/04	ŁAZIENKA MĘSKA	4,37m ²
1/05	KOTŁOWNIA	3,79m ²
1/06	POM. GOSPODARCZE	3,25m ²
1/07	POM. KUCHENNE	6,45m ²
1/08	ŁAZIENKA DLA NIEPEŁNOSPRAWNYCH	6,50m ²
1/09	WC MĘSKIE	15,46m ²
	RAZEM	65,01m²

UWAGA:
Powierzchnie policzono zgodnie z rozporządzeniem Ministra
Rozwoju z dnia 11 września 2020 r. w sprawie szczegółowego
zakresu i formy projektu budowlanego. (Dz. U. Poz. 1609)

SW1
TYNK CEM.-WAP.
BŁOCZEK GĄZOBETONOWY
TYPU "600" 24cm NA
ZAPRAWIE CEM.WAP. KLASY M5
TYNK CEM.-WAP.

SW2
TYNK CEM.-WAP.
BŁOCZEK GĄZOBETONOWY
TYPU "600" 12cm NA
ZAPRAWIE CEM.WAP. KLASY M5
TYNK CEM.-WAP.

PW
PLYTKI GRESOWE MROZOODPORNE.
WYLEWKA CEMENTOWA
GR.7-5cm ZE SPADKIEM 1%
ZBROJONA SIATKA Z PRETÓW
Ø4 W ODSSTEPACH 10x10cm
2xPAPA NA LEPIKU
PLYTA BETONOWA Z BETONU
C12/15 GR.15cm
MEMBRANA KUBEŁKOWA LUB
FOLIA PE
PODSYPKA PIASKOWA
ZAGĘSZCZONA NA MOKRO
(DO WYRÓWNIANIA POZIOMU) 20cm

PD (spadek 7.5%)
PLYTKI GRESOWE MROZOODP.
ZAPRAWA KLEJOWA
ELASTYCZNA MROZOODPORN
W ODSSTEPACH 10x10cm
WYLEWKA BETONOWA
GR. 5cm ZBROJONA SIATKA
Z PRETÓW Ø4 W ODSSTEPACH
10x10cm
2xPAPA NA LEPIKU
PLYTA BETONOWA Z BETONU
C12/15 GR.15cm
MEMBRANA KUBEŁKOWA LUB
FOLIA PE
PODSYPKA ŻWIROWO –
PIASKOWA ZAGĘSZCZONA
NA MOKRO GR. 20cm

PG1
TERAKOTA
WYLEWKA BETONOWA GR. 6cm
ZBROJONA SIATKA Z PRETÓW Ø 4
W ODSSTEPACH 10x10cm
FOLIA PCV
STUROPŁAN XPS 300 GR. 7cm
PAPA TERMOZGRZEWALNA
WYLEWKA BETONOWA C12/15
GR.10cm ZBROJONA SIATKA
Z PRETÓW Ø8 ZE STAŁI
B500A O ROZSTAWIE 12cm
PODSYPKA PIASKOWA
ZAGĘSZCZONA NA MOKRO 20cm

SZ1
TYNK CEM.-WAP.
BŁOCZEK GĄZOBETONOWY
TYPU "600" 24cm NA
ZAPRAWIE CEM.WAP. KLASY M5
TYNK STRUKTURALNY

SZ1' (do rzędnej +0.33m)
TYNK CEM.-WAP.
FUNDAMENTOWE BŁOCZKI
KERAMZYTOBETONOWE
NA ZAPRAWIE CEM.WAP. KLASY M10
RAPOWKA
MASA ASFALTOWO-KAUCZUKOWA (3x)
ZAPRAWA KLEJOWA NA SIATCE
PLYTKI KLINKIEROWE

SZ1
TYNK CEM.-WAP.
BŁOCZEK GĄZOBETONOWY
TYPU "600" 24cm NA
ZAPRAWIE CEM.WAP. KLASY M5
TYNK STRUKTURALNY

PG1
TERAKOTA
WYLEWKA BETONOWA GR. 6cm
ZBROJONA SIATKA Z PRETÓW Ø 4
W ODSSTEPACH 10x10cm
FOLIA PCV
STUROPŁAN XPS 300 GR. 7cm
PAPA TERMOZGRZEWALNA
WYLEWKA BETONOWA C12/15
GR.10cm ZBROJONA SIATKA
Z PRETÓW Ø8 ZE STAŁI
B500A O ROZSTAWIE 12cm
PODSYPKA PIASKOWA
ZAGĘSZCZONA NA MOKRO 20cm

EGZEMPLARZ OKAZOWY
CHRONIONY PRAWEM AUTORSKIM

NIE MOŻE BYĆ SPRZEDAWANY
ORAZ STANOWIĆ LEGALNEJ PODSTAWY
POZWOLENIA NA BUDOWĘ I INNYCH DECYZJI

Powielanie i kopiowanie bez zezwolenia zabronione
Ust. z dn. 4 lutego 1994r.
(tekst jedn. Dz. U. z 2000r. Nr 80 poz. 904)

Pieczętka znajduje się na wszystkich stronach dokumentacji



nowy dom

projekty budowlane

www.nowydom-projekty.pl

26-200 Końskie
ul. Kazanowska 19
tel. 41 372 88 36
www.nowydom-projekty.pl

Temat: BUDYNEK SANITARNY SEZONOWY UC55a

Inwestor:

Lokalizacja:

Branża: A R C H I T E K T U R A

Stadium: P B

Tytuł rys: RZUT PARTERU

Data:

Projektował: mgr inż. Stanisław Grudzień

nr rys: A - 4

Opracował: mgr inż. Sylwii Salwa

Skala: 1:100

Data:

Podpis: