


EGZEMPLARZ OKAZOWY

EGZEMPLARZ OKAZOWY

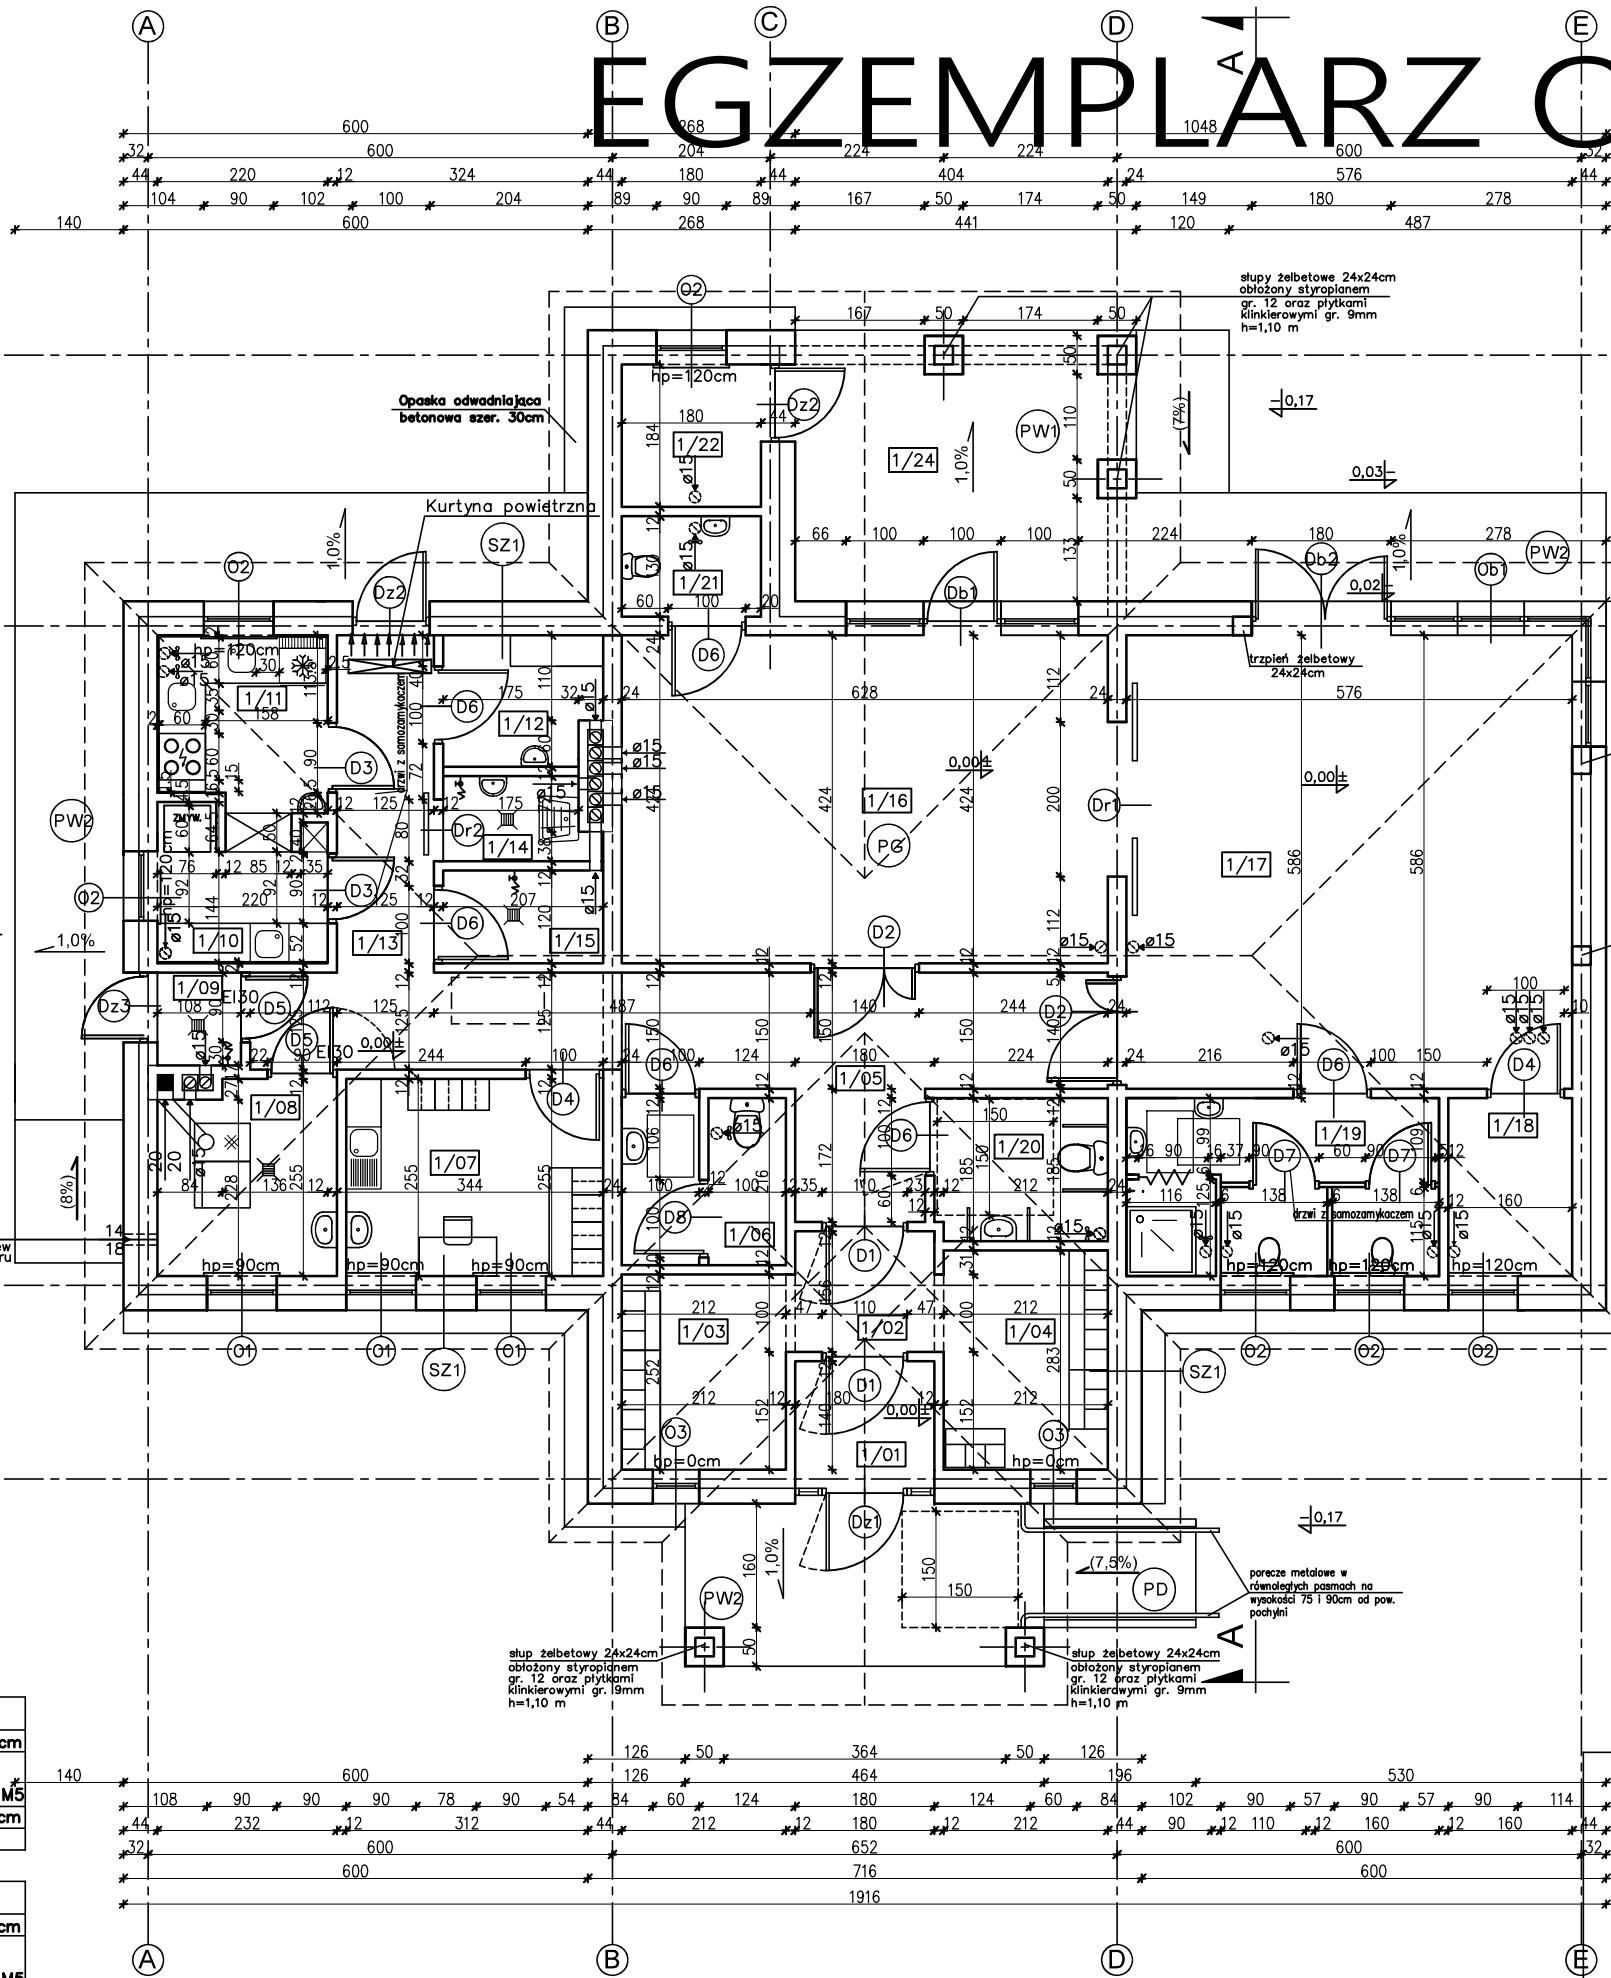

PW1
PŁYTKI GRESOWE MROZODOP.
WYLEWKA CEMENTOWA
GR.9-5cm ZE SPADKIEM 1%
ZBROJONA SIATKA Z PRETÓW
Ø4 W ODSTĘPACH 10x10cm
2xPAPA NA LEPIKU
PŁYTA BETONOWA Z BETONU
C12/15 GR.15cm
MEMBRANA KUBEŁKOWA LUB
FOLIA PE
PODSYPKA ŻWIROWO –
PIASKOWA ZAGĘSZCZONA
NA MOKRO GR. 20cm

PW2
PŁYTKI GRESOWE MROZODOP.
WYLEWKA CEMENTOWA
GR.6-5cm ZE SPADKIEM 1%
ZBROJONA SIATKA Z PRETÓW
Ø4 W ODSTĘPACH 10x10cm
2xPAPA NA LEPIKU
PŁYTA BETONOWA Z BETONU
C12/15 GR.15cm
MEMBRANA KUBEŁKOWA LUB
FOLIA PE
PODSYPKA ŻWIROWO –
PIASKOWA ZAGĘSZCZONA
NA MOKRO GR. 20cm

PD (spadek 7.5%)
PŁYTKI GRESOWE MROZODOP.
ZAPRAWA KLEJOWA
ELASTYCZNA MROZOODPORNĄ
I WODOODPORNĄ
WYLEWKA CEMENTOWA
GR. 5cm ZBROJONA SIATKA
Z PRETÓW Ø4 W ODSTĘPACH
10x10cm
2xPAPA NA LEPIKU
PŁYTA BETONOWA Z BETONU
C12/15 GR.15cm
MEMBRANA KUBEŁKOWA LUB
FOLIA PE
PODSYPKA ŻWIROWO –
PIASKOWA ZAGĘSZCZONA
NA MOKRO GR. 20cm

PG
TERAKOTA/PANELE PODŁOGOWE
WYLEWKA CEMENTOWA GR.6cm
ZBROJONA SIATKA Z PRETÓW
Ø4 W ODSTĘPACH 10x10cm
FOLIA PCV
STYROPIAN EPS 100-035 12cm
PAPA TERMOZGRZEWALNA
WYLEWKA BETONOWA C12/15
GR.10cm ZBROJONA SIATKA
Z PRETÓW Ø8 ZE STALI AIII
(18G2) O ROZSTAWIE 12cm
PIASEK ZAGĘSZCZONY NA
MOKRO (DO WYRÓWNIANIA
POZIOMU) 20cm

1/01	PRZEDSIONEK	2,44m ²
1/02	TERAKOTA	2,71m ²
1/03	KORYTARZ	5,20m ²
1/04	PANELE PODŁOGOWE	5,85m ²
1/05	SZATNIA	12,03m ²
1/06	PANELE PODŁOGOWE	4,13m ²
1/07	HALL	8,29m ²
1/08	PANELE PODŁOGOWE	5,54m ²
1/09	KOTŁOWNIA	1,23m ²
1/10	TERAKOTA	3,63m ²
1/11	ŚMIETNIK	4,69m ²
1/12	TERAKOTA	3,21m ²
1/13	ZMYWALNIA	11,14m ²
1/14	TERAKOTA	1,95m ²
1/15	POM. SOCJALNO-BIUROWE	2,39m ²
1/16	TERAKOTA	26,31m ²
1/17	SALA DLA 9 DZIECI	33,75m ²
1/18	PANELE PODŁOGOWE	3,56m ²
1/19	POM. MAGAZYNOWE	9,10m ²
1/20	WC + BRODZIK	3,99m ²
1/21	WC DLA NIEPEŁNOSPRAWNYCH	2,25m ²
1/22	TERAKOTA	3,20m ²
1/23	RAZEM	156,59m ²
1/24	TARAS	23,11m ²

UWAGA:
Powierzchnie policzono zgodnie z rozporządzeniem Ministra
Rozwoju z dnia 11 września 2020 r. w sprawie szczegółowego
zakresu i formy projektu budowlanego. (Dz. U. Poz. 1609)

KRAWEDZIE STOPNI SCHODÓW WYRÓŻNIĆ
KOŁOREM KONTRASTOWYM Z KOŁOREM
POSADZKI ZA POMOCĄ SAMOPRZYLEPNEJ
ANTIPOŚLIZGOWEJ TAŚMY

SZ1
TYNK CEM.-WAP. 1,5cm
BŁOCZEK GAZOBETONOWY
TYPU "600" 24cm NA
ZAPRAWIE CEM.WAP. KLASY M5
STYROPIAN EPS 70-031 20cm
TYNK STRUKTURALNY

SW1
TYNK CEM.-WAP. 1,5cm
BŁOCZEK GAZOBETONOWY
TYPU "600" 24cm NA
ZAPRAWIE CEM.WAP. KLASY M5
TYNK CEM.-WAP. 1,5cm

EGZEMPLARZ OKAZOWY
CHRONIONY PRAWEM AUTORSKIM

NIE MOŻE BYĆ SPRZEDAWANY
ORAZ STANOWIĆ LEGALNEJ PODSTAWY
POZWOLENIA NA BUDOWĘ I INNYCH DECYZJI

Powielanie i kopiowanie bez zezwolenia zabronione
Ust. z dn. 4 lutego 1994r.
(tekst jedn. Dz. U. z 2000r. Nr 80 poz. 904)

Pieczętka znajduje się na wszystkich stronach dokumentacji



nowy dom
projekty budowlane

26-200 Końskie
ul. Kazanowska 18
tel. 41 372 88 56
www.nowy-dom-projekty.pl

Temat:	BUDYNEK USŁUGOWY UC37	Stadium: P B
Inwestor:		
Lokalizacja:		
Branża:	ARCHITEKTURA	
Tytuł rys:	RZUT PARTERU	Data:
Projektował:	mgr inż. Stanisław Grudzień upr. bud. 228/KL/72	nr rys: A - 5
Opracował:	mgr inż. Sylwin Salwa	Skala: 1:100
Adaptacja:		Podpis: Data:

EGZEMPLARZ OKAZOWY

EGZEMPLARZ OKAZOWY