

EGZEMPLARZ POKAZOWY

RODZAJE ŚCIAN	
SF1	24.0 bloczki betonowe
	2 x dysperbit
12.0	styropian
12.0	bloczki betonowe

SF2	24.0 bloczki betonowe
	2 x dysperbit
12.0	styropian
6.0	puszka powietrzna
12.0	bloczki betonowe

SZ1	1.5 tynk cementowo-wapienny
24.0	bloczki z betonu komórkowego
20.0	styropian
	tynk mineralny na siłce


SZ2	1.5 tynk cementowo-wapienny
24.0	bloczki z betonu komórkowego
	/słup SL-1
20.0	styropian
12.0	cegła klinkierowa

SZ3 od wysokości 2.90	1.3 tynk cementowo-wapienny
	24.0 wieniec żelbetonowy
12.0	styropian
2.0	okładzina drewn. na ruszcie

SM1	1.5 tynk cementowo-wapienny
12.0	bloczki z betonu komórkowego
1.3	tynk cementowo-wapienny


Uwaga:
Wymiarzy otworów w świetle muru pod stolarkę
okenną i drzwiową dostosować na budowie
po wyborze producenta stolarki.

EGZEMPLARZ POKAZOWY

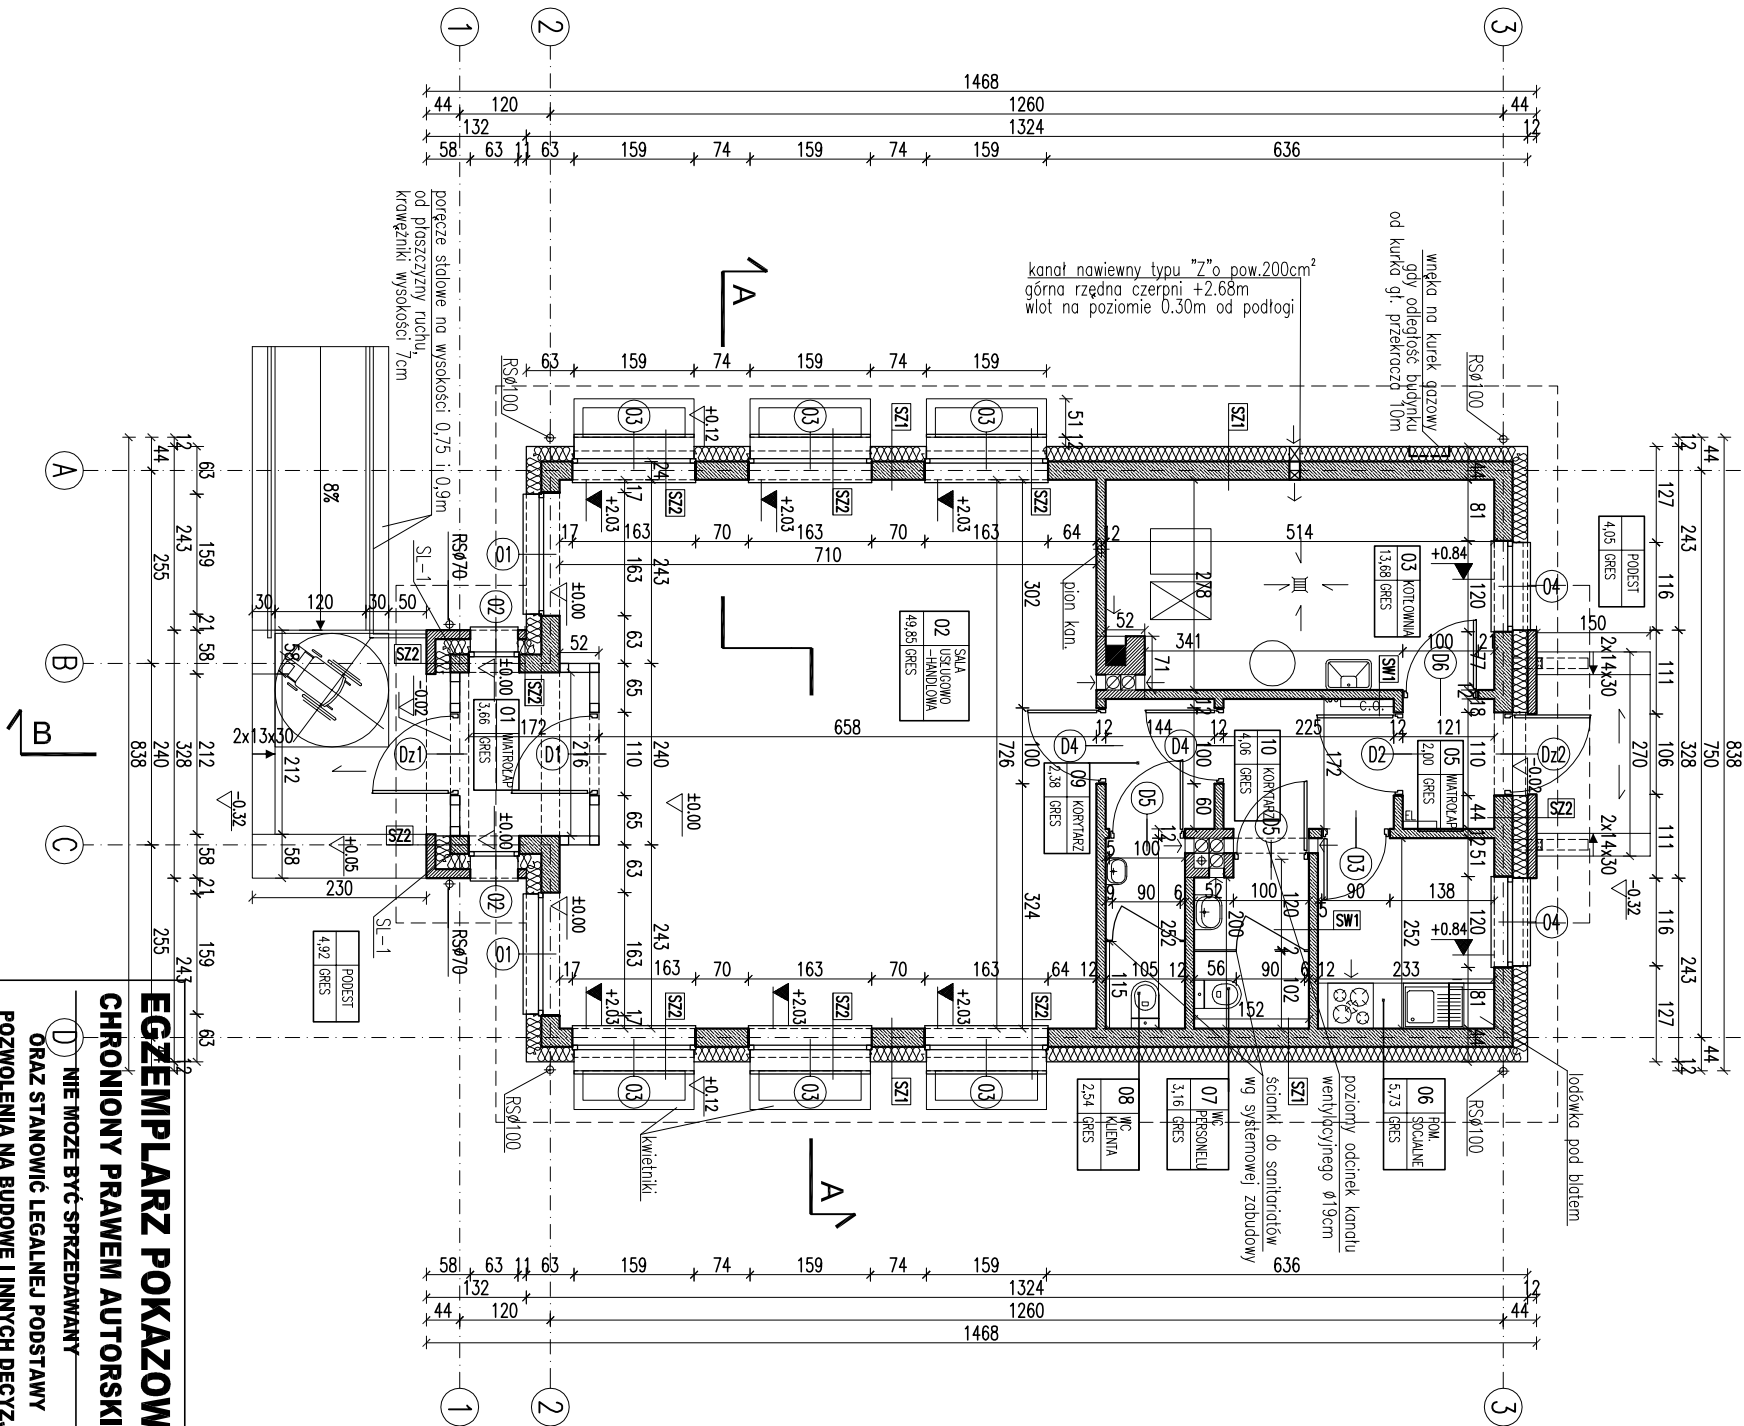

ZESTAWIENIE POWIERZCHNI			
Lp.	Nazwa pomieszczenia	pow.netto	(n>1,9 m)
	pow. podstawowa	[m2]	[m2]
	PARTER		
01	wiatolap	3,66	3,66
02	sala usługowo-handlowa	49,85	49,85
03	kotłownia	13,68	13,68
05	wiatolap	2,00	2,00
06	pomieszczenie socjalne	5,73	5,73
07	wc personelu	3,16	3,16
08	wc klienta	2,54	2,54
09	korytarz	2,38	2,38
10	korytarz	4,06	4,06
	RAZEM parter	87,06	87,06

Powierzchnie i kubatury policzone według normy PN-ISO 9836:1997.	
Pz-powierzchnia zabudowy	113,64m ²
Pc-powierzchnia całkowita	113,64m ²
Koz-kubatura brutto	479,03m ³

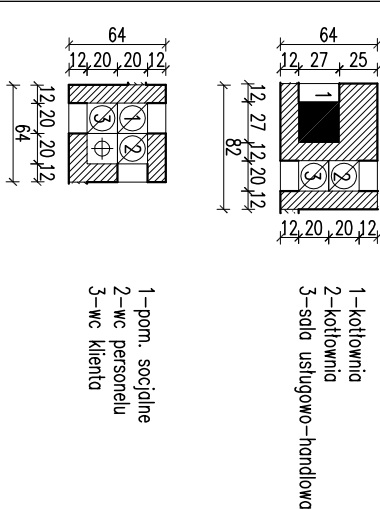

–kanal dymowy 27/27
pow. 0,07m²
–kanal wentylacyjny Ø15
pow. 0,018m²

RZUT PARTERU

Murator	U03	SKALA 1:100
ADRES	BUDYNEK USŁUGOWY	ARCH.
AUTOR	mgr inż. Marcin Cybulski	PROJEKT
SPRAWDZAJĄCY	mgr inż. Ewa Dziel	PROJEKT
ADAPTUJĄCY	mgr inż. Ewa Dziel	PROJEKT

W.M. MURATOR PROJEKT