


EGZEMPLARZ POKAZOWY

RODZAJE ŚCIAN	
SF1	240 bloczki betonowe
	2 x dysperbit
120	styropian
	zaprawa klejowa
SF2	140 bloczki betonowe
SZ1	1,5 tynk cementowo-wapienny
	240 bloczki z betonu komórkowego
	150 styropian
	tynk mineralny na siłce
SM1	1,5 tynk cementowo-wapienny
	120 bloczki z betonu komórkowego
	1,5 tynk cementowo-wapienny

Uwaga:
Wymiary otworów w świetle muru pod stolarkę okienną i drzwiową dostosować na budowie po wyborze producenta stolarki.

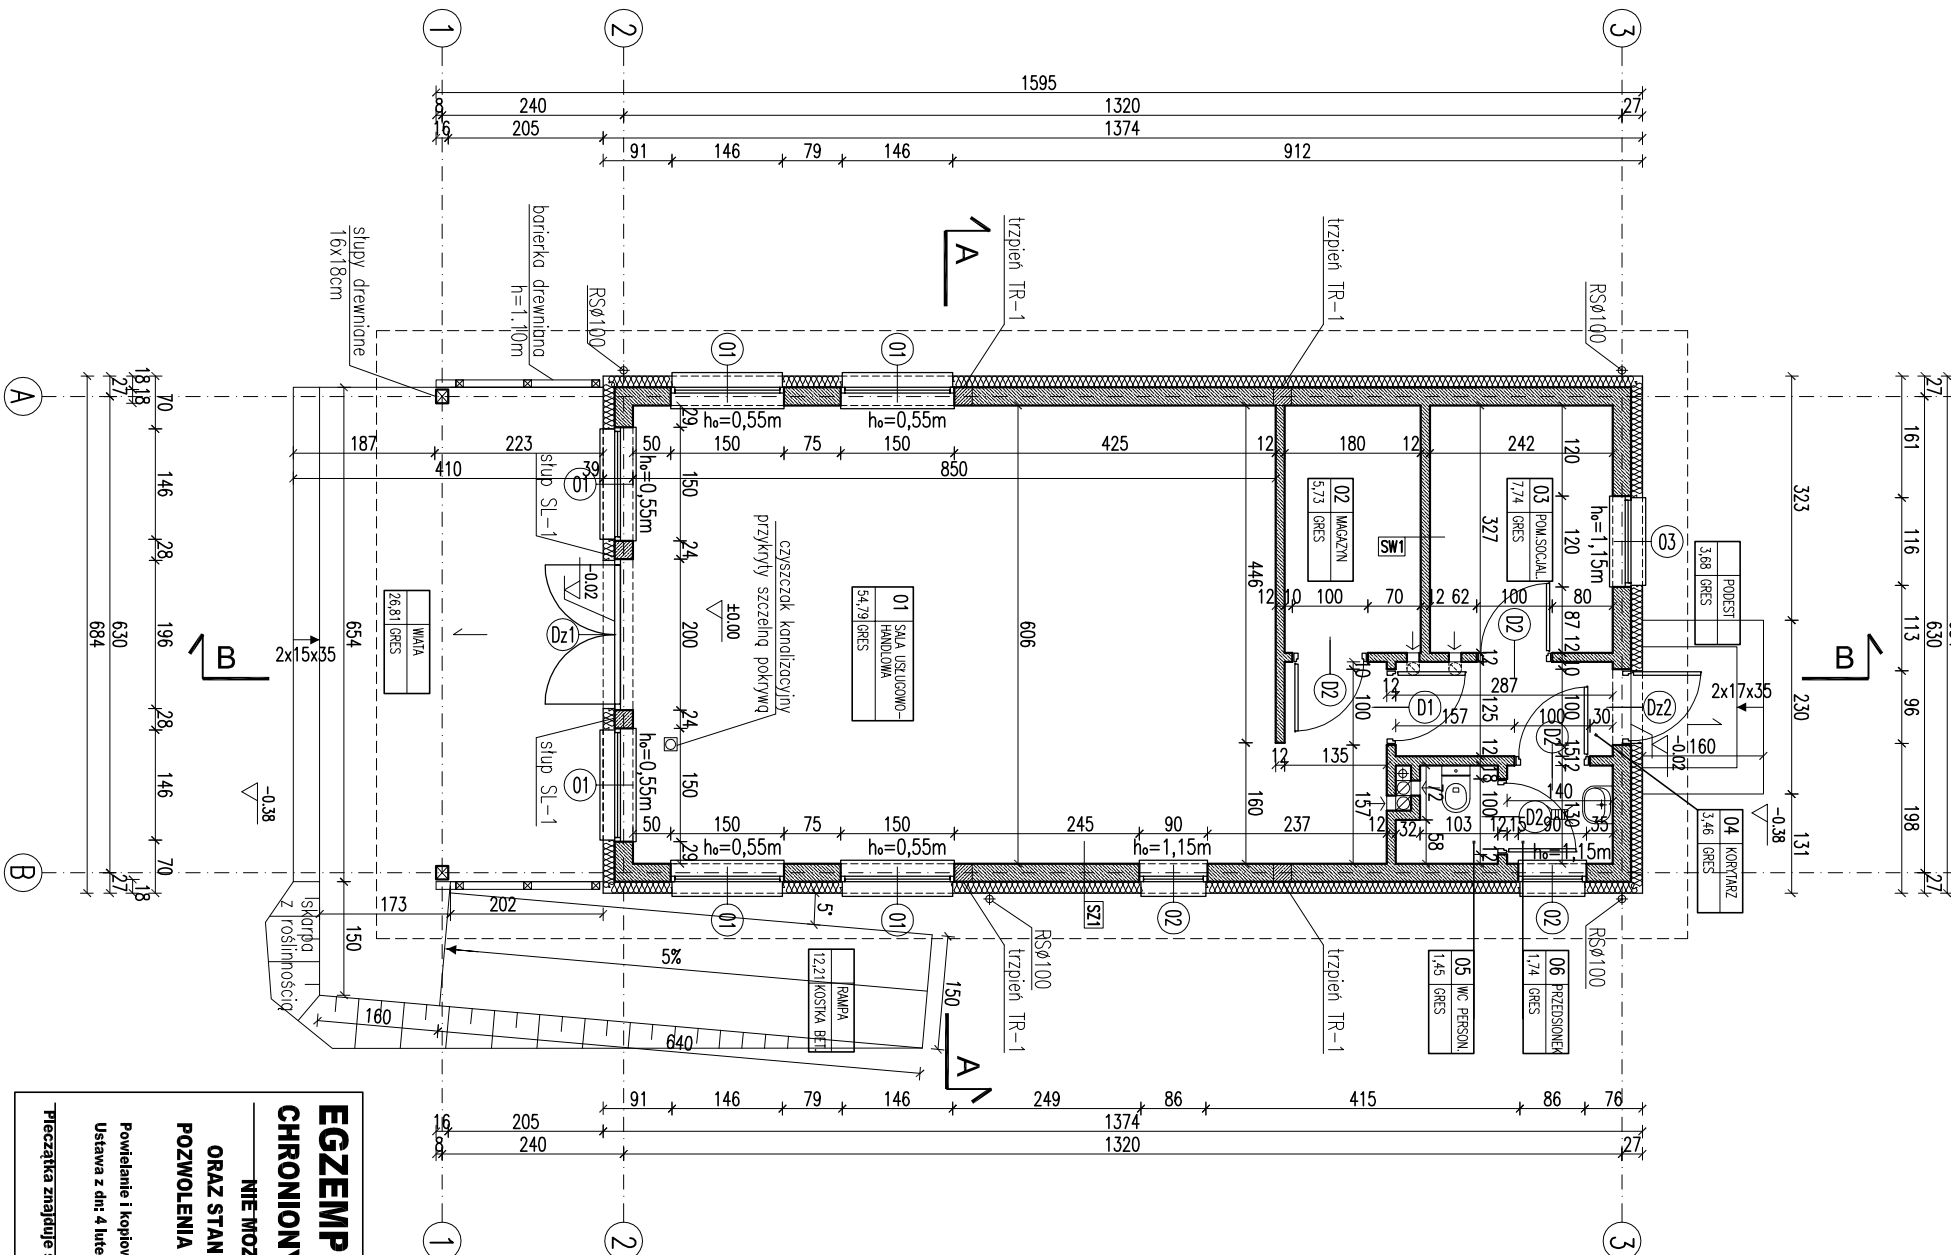

EGZEMPLARZ POKAZOWY
CHRONIONY PRAWEM AUTORSKIM

NIE MOŻE BYĆ SPRZEDAWANY
ORAZ STANOWIĆ LEGALNEJ PODSTAWY
POZWOLENIA NA BUDOWE I INNYCH DECYZJI

Powielanie i kopiowanie bez zezwolenia zabronione
Ustawa z dnia 4 lutego 1994r. (t.jedn. Dz.U. z 2000r. Nr.80 poz.504


Pieczęć znajduje się na wszystkich stronach dokumentacji

ZESTAWIENIE POWIERZCHNI

Lp.	Nazwa pomieszczenia	pow. netto [m ²]	pow. netto (h>1,9 m) [m ²]
	pow. podstawowa		
	PARTER		
01	sala usługowo-handlowa	54,79	54,79
02	magazyn	5,73	5,73
03	pom. socjalne	7,74	7,74
04	korytarz	3,46	3,46
05	wc personelu	1,45	1,45
06	przedsiönek	1,74	1,74
RAZEM		74,91	74,91

Powierzchnie i kubatury policzone według normy PN-ISO 9836:1997.

Pz-powierzchnia zabudowy	108,47m ²
Pc-powierzchnia całkowita w obrysie zewnętrznych murów	93,98m ²
Pnn-powierzchnia netto częściowo otwartych części budynku	14,50m ²
Kbz-kubatura brutto zamkniętych części budynku	445,16m ³
Kbn-kubatura częściowo otwartych części budynku	58,78m ³

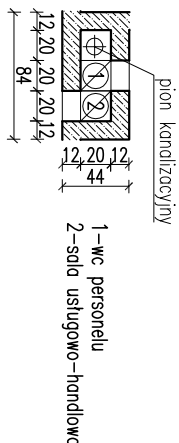

-kanal wentylacyjny $\phi 15$
pow. 0,018m²

RZUT PARTERU

Murator	U10a – wariant I	SKALA 1:100
OBIEKT	BUDYNEK USŁUGOWY	BRAMA
ADRES		ARCH.
BUDOWY		
AUTOR	mgr inż. E. Gwizdowski	PAPERS
PROJEKTU	upr.nr. BL-Pd/14/2008	
SPRAWDZAJĄCY	mgr inż. Katarzyna Gwizdowska	PAPERS
PROJEKT	upr.nr. MA/082/08	
ADAPTUJĄCY		PAPERS

W/M
MURATOR
PROJEKT

A2