



EGZEMPLARZ POKAZOWY

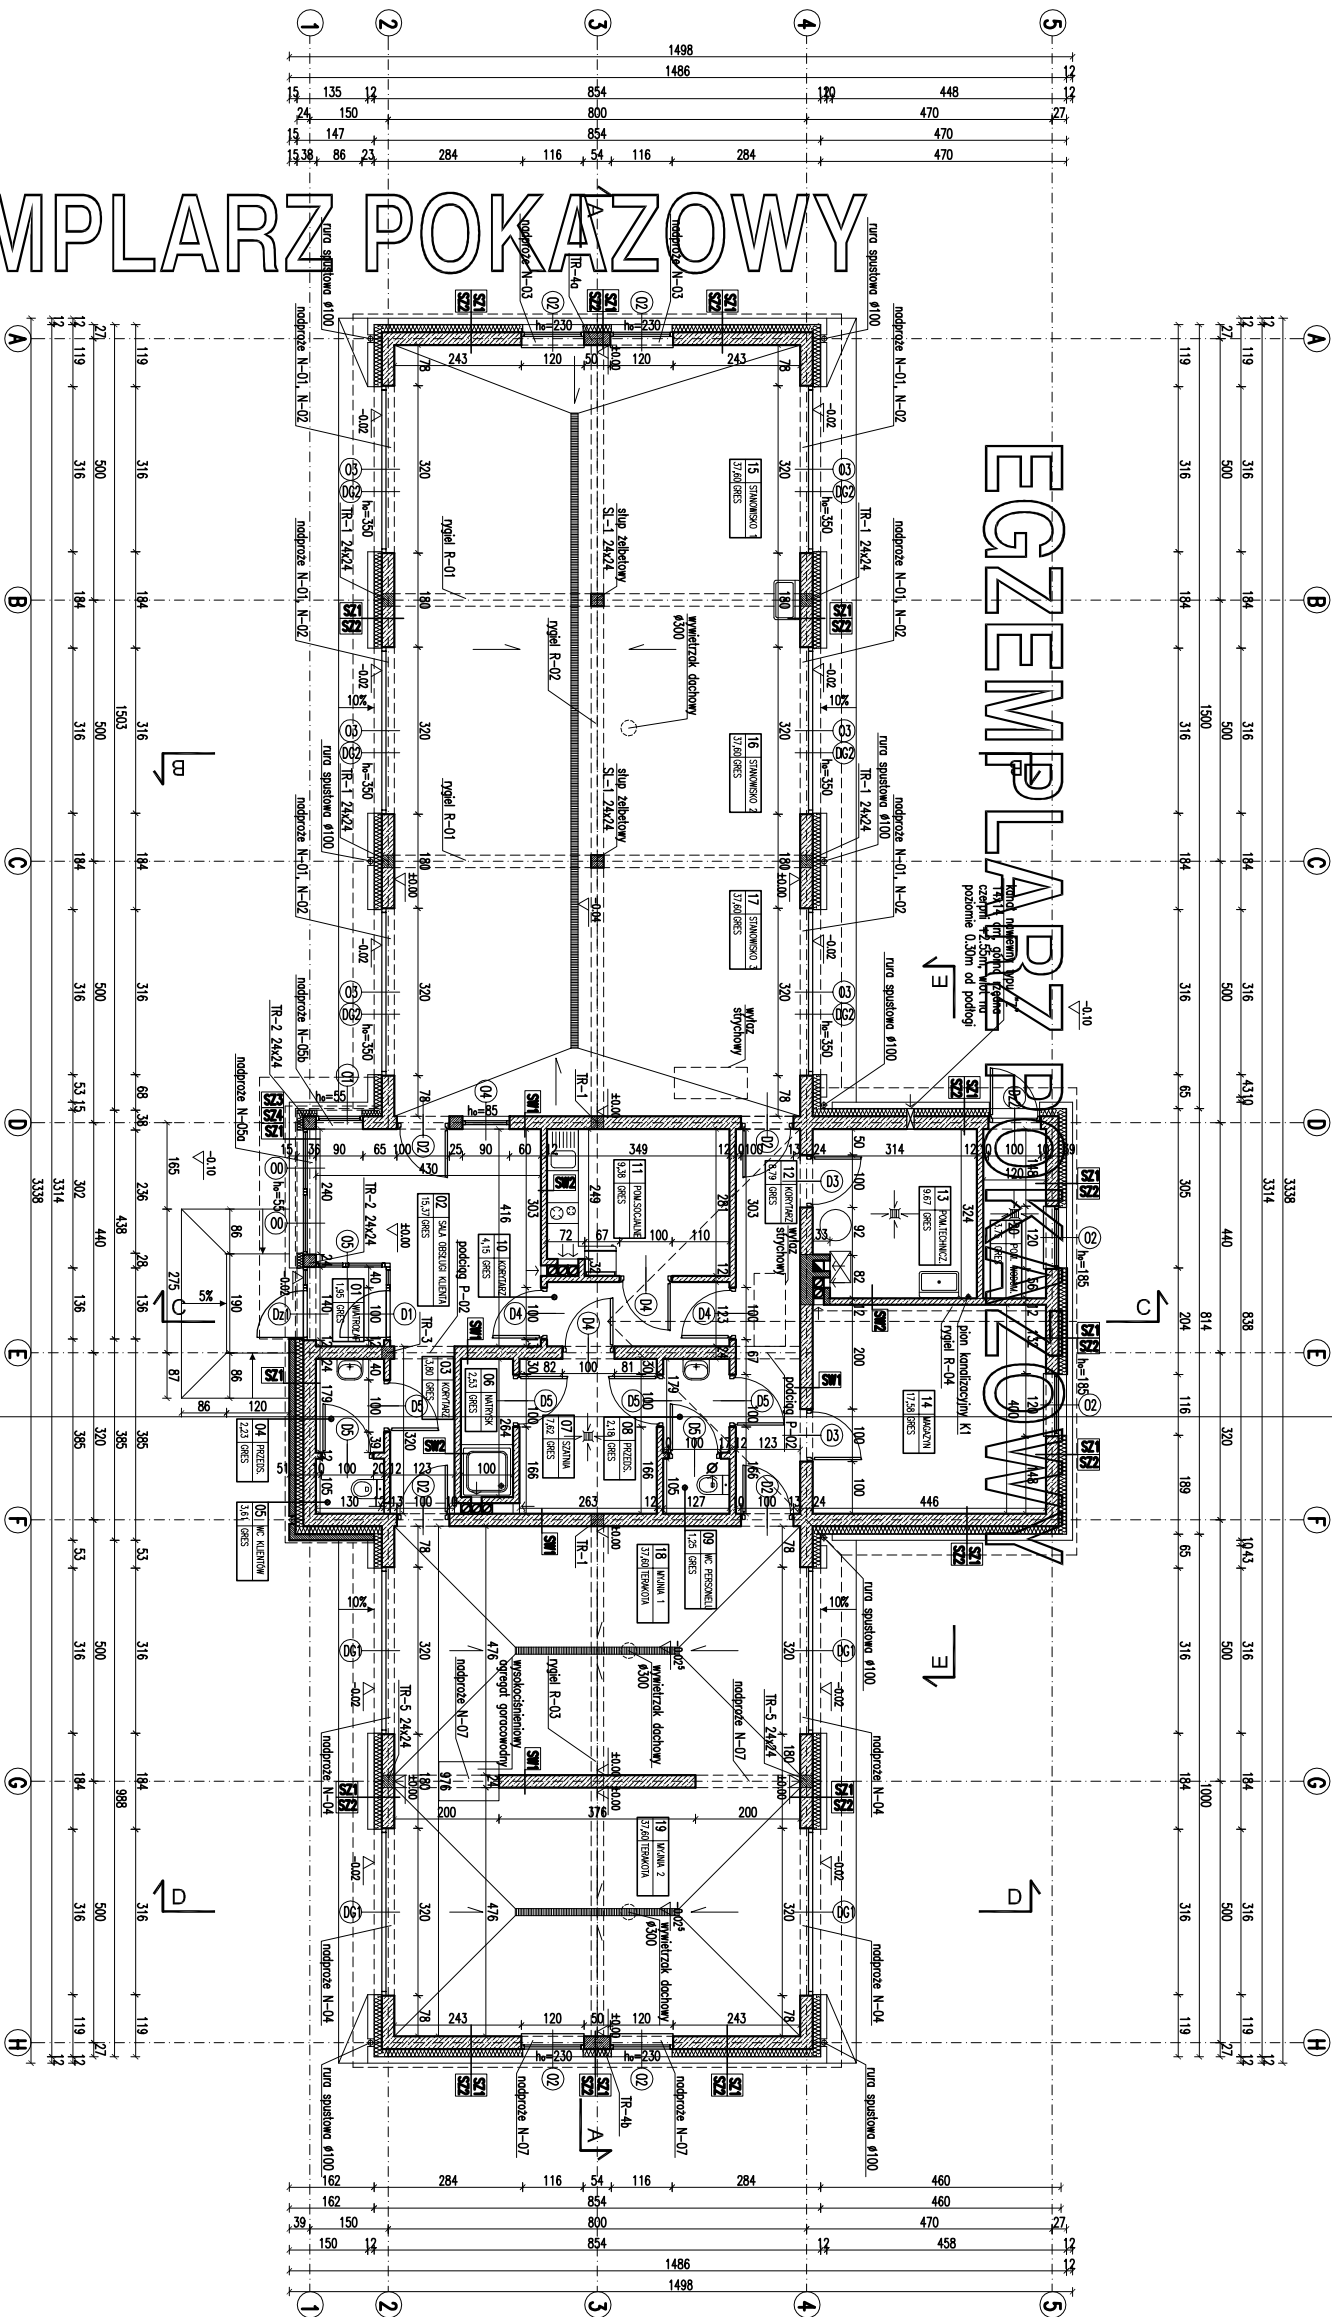


EGZEMPLARZ POKAZOWY
CHRONIONY PRAWEM AUTORSKIM
NIE MOZE BYC SPRZEDAWANY
ORAZ STANOWIC LEGALNEJ PODSTAWY
POZWOLENIA NA BUDOWE I INNYCH DECYZJI
Powiadzenie i karność bez zawiadomienia
Ustawa z dnia 4 sierpnia 1994r. (t.j. Dz.U. z 2000r. Nr 40 poz. 604)

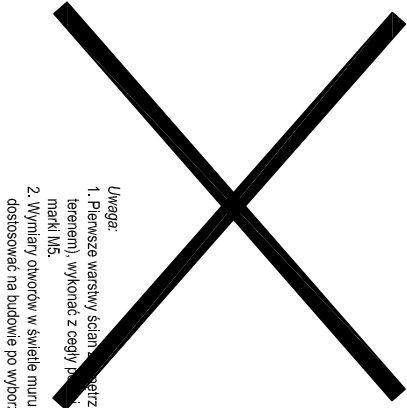

Uwaga:
1. Pierwsze warstwy ścian i fundamentów (do poziomu min. 50 nad terenem) wykonąć z cegły 15 na zaprawie cement-wap. marki M5.
2. Wykonywać otworki w ścianie muru pod stolarkę okienną i drzwiową dostosować na budowie po wykorze producenta stolarki.

RODZAJE ŚCIAN	
SZ1 do poziomu +0.55 24.0 bloczki betonowe 2 x dysperbit 15.0 styropian EPS100 12.0 bloczki betonowe	SZ4 w miejscu mocowania białego 1.5 lityk cementowo-wapenny 24.0 bloczki betonowe 15.0 styropian EPS100 0.5 lityk mineralny na sółce
SZ2 do poziomu +0.55 24.0 bloczki betonowe 2 x dysperbit 15.0 styropian EPS100 0.5 lityk mineralny na sółce	SM1 1.5 lityk cementowo-wapenny 24.0 bloczki betonowe 1.5 lityk cementowo-wapenny
SZ3 24.0 bloczki betonowe	SM2 1.5 lityk cementowo-wapenny 12.0 bloczki z betonu komórkowego 1.5 lityk cementowo-wapenny
SZ7 1.5 lityk cementowo-wapenny 24.0 bloczki z betonu komórkowego 15.0 styropian EPS70 0.5 lityk mineralny na sółce	
SZ8 1.5 lityk cementowo-wapenny 24.0 bloczki z betonu komórkowego 15.0 styropian EPS70 0.5 lityk mineralny na sółce	

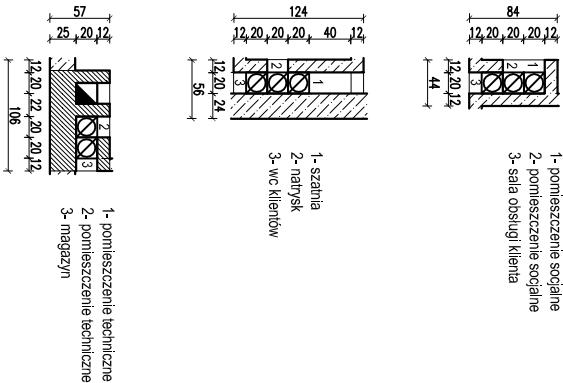

-kanał dymowy 27/27
pow. 0.07m²
-kanał wentylacyjny Ø150
pow. 0.018m²

RZUT PARTERU		SKALA 1:100
Murator	U12	BRUNDA ARCH.
OBIEKT	BUDYNEK USŁUGOWY	
BUDOWY		
AUTOR	mgr inż. Ewa Dziwilkowska	PROJEKT
SPRAWOZDAWCA	mgr inż. Małgorzata Cybulsko-Mors	PROJEKT
PROJEKT	upr. inż. Małgorzata Cybulsko-Mors	PROJEKT
ADAPTOWAĆ		
W.M. MURATOR PROJEKT		A1