


EGZEMPLARZ POKAZOWY

EGZEMPLARZ POKAZOWY

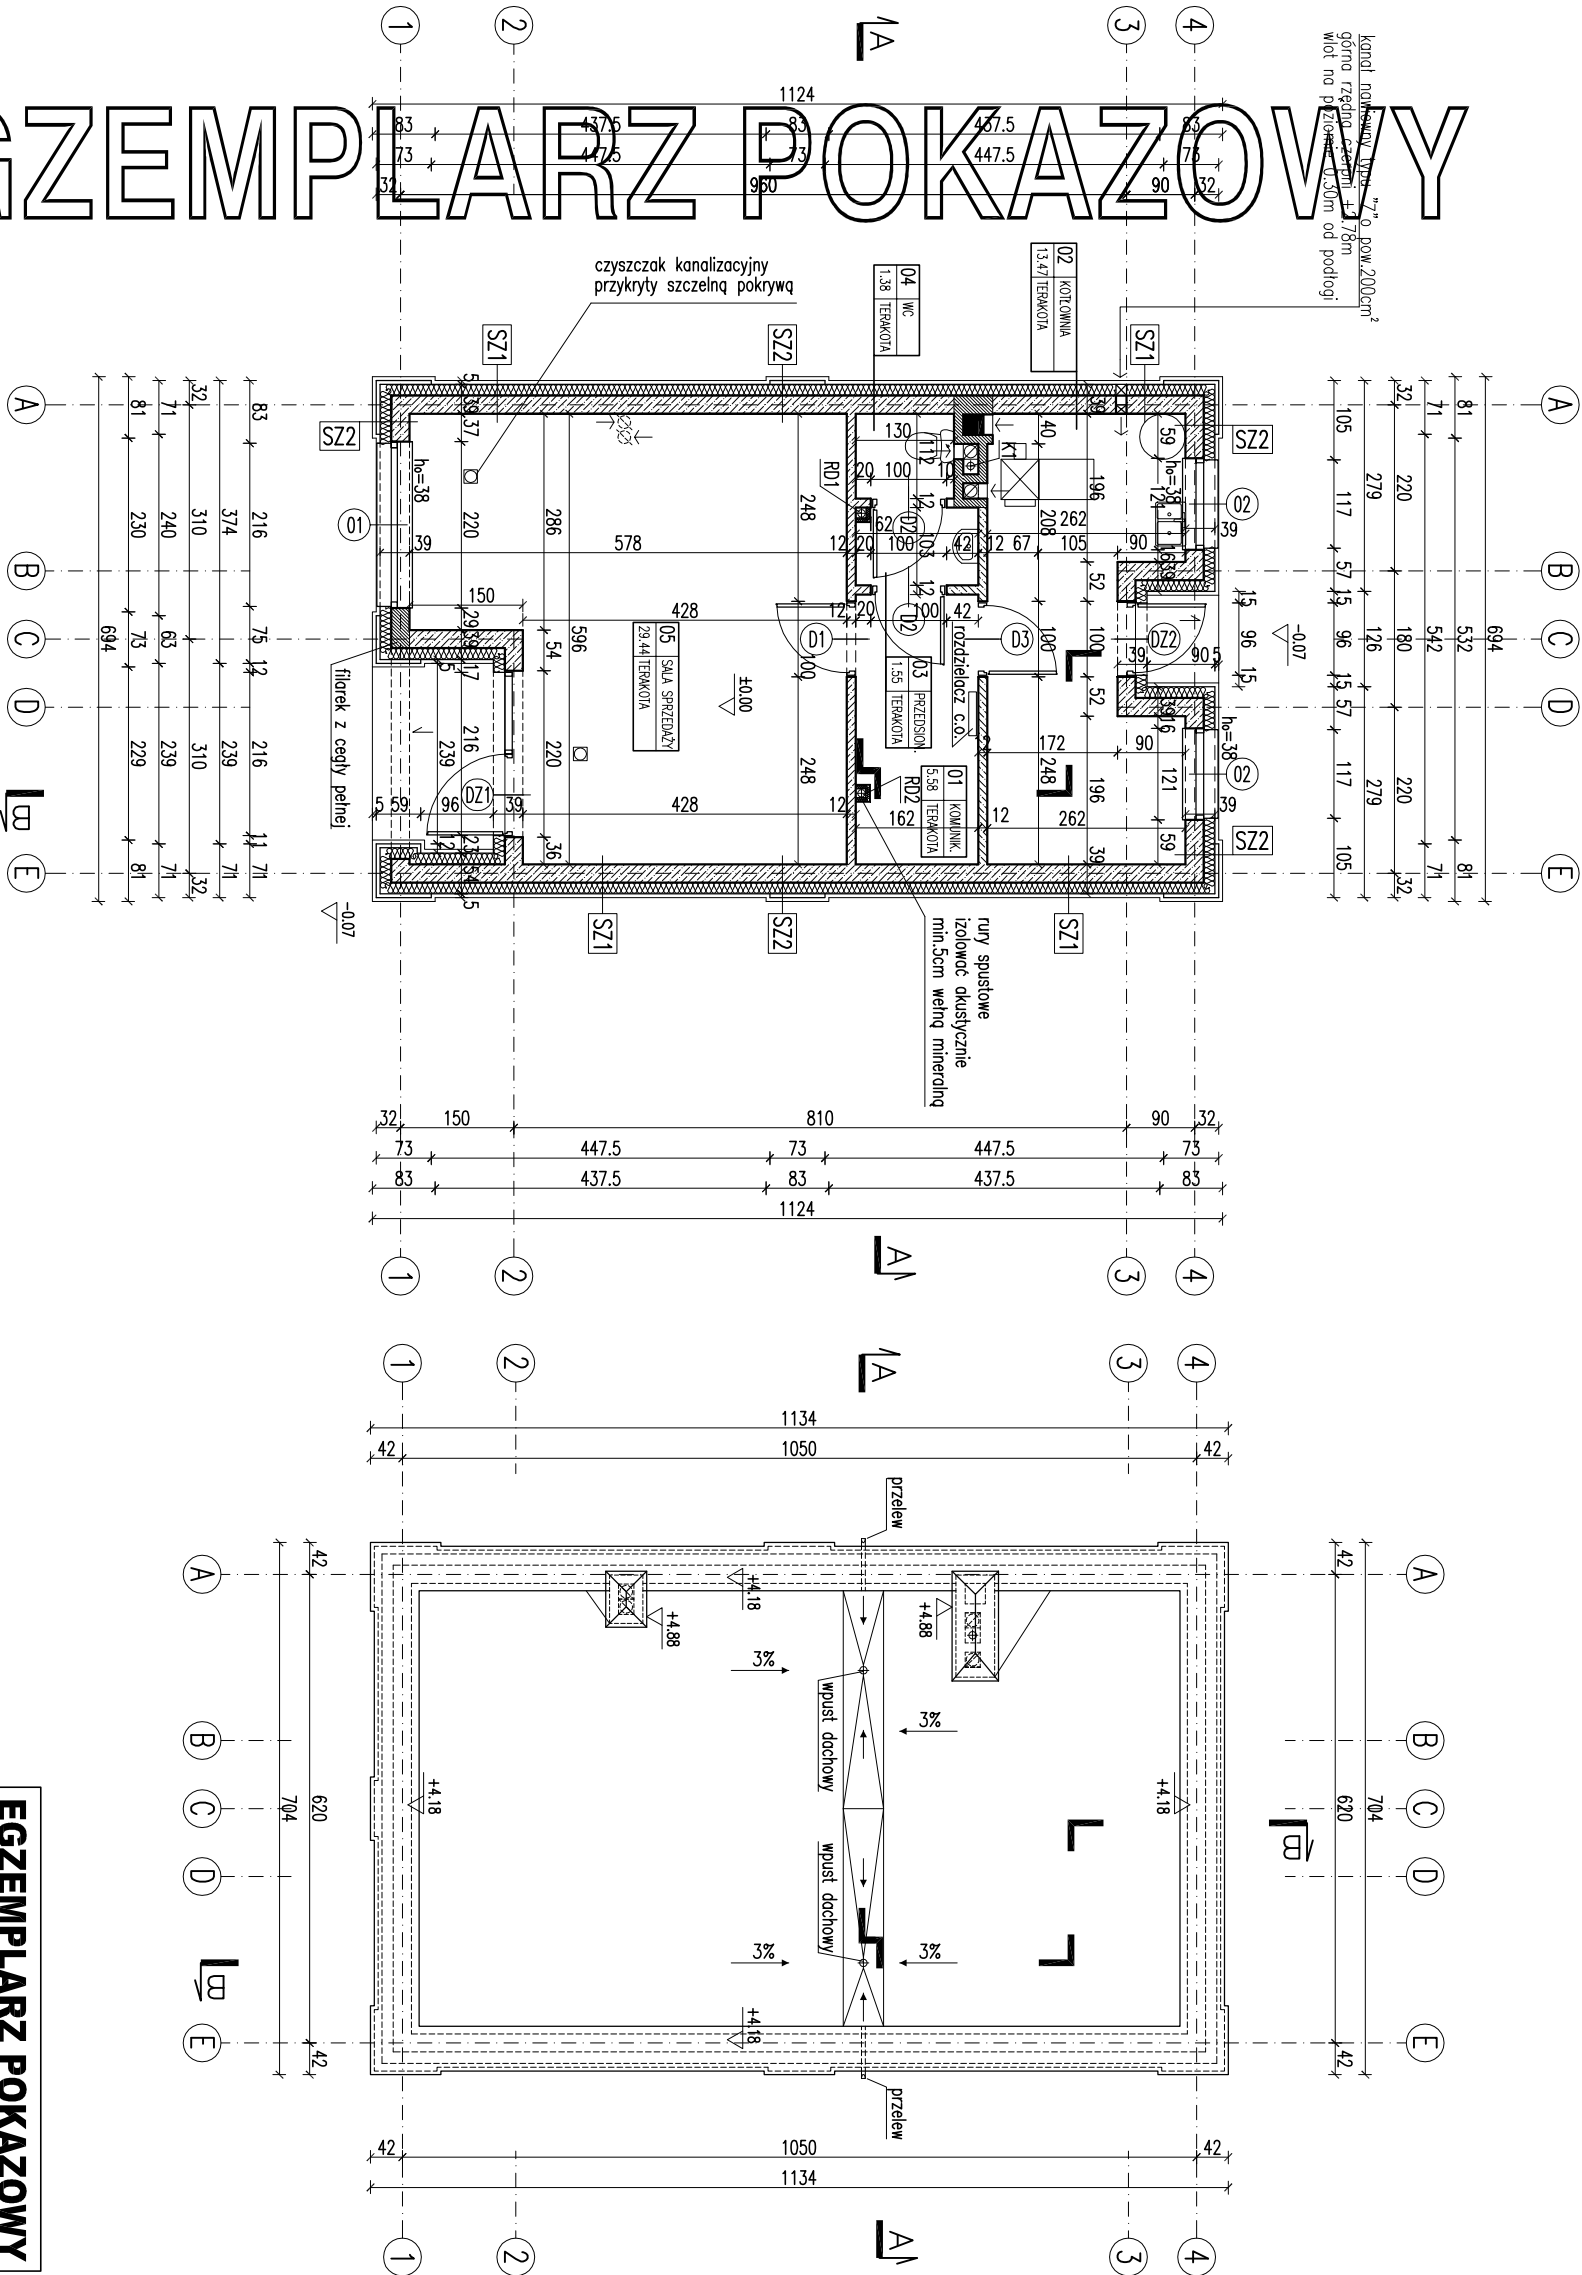

ZESTAWIENIE POWIERZCHNI

Lp.	Nazwa pomieszczenia	pow.netto [m2]	(h>1,9 m) [m2]
	PARTER		
01	komunikacja	5,58	5,58
03	przedsiónek	1,55	1,55
04	wc	1,38	1,38
05	sala sprzedaży	29,44	29,44
	RAZEM bez kotłowni	37,95	37,95
02	kotłownia	13,47	13,47
	RAZEM CAŁOŚĆ	51,42	51,42

Powierzchnie i kubatury policzone według normy PN-ISO 9836:1997.


Pz - powierzchnia zabudowy	76,76 m ²
Pc - powierzchnia całkowita w obrysie zewnętrznych murów	71,82 m ²
Pm - powierzchnia netto częściowo otwartych części budynku	4,92 m ²
Kbz - kubatura brutto zamkniętych części budynku	263,89 m ³
Kbn - kubatura częściowo otwartych części budynku	12,96 m ³

RODZAJE ŚCIAN

SF1	24.0	błoczek betonowe
	20.0	styropian
		pow. doc. i terenu tynk mozaikowy
SZ1	1.5	tynk cementowo-wapienny
	24.0	błoczek z betonu komórkowego
	15.0	styropian
	0.5	tynk mineralny
SZ2	1.5	tynk cementowo-wapienny
	24.0	błoczek z betonu komórkowego
	15.0	styropian
	5.0	styropian (boniowanie)
	0.5	tynk mineralny
SZ3	0.5	otłyka
	0.5	tynk mineralny
	10.0	styropian
	24.0	błoczek z betonu komórkowego
	15.0	styropian
	5.0	styropian (boniowanie)
	0.5	tynk mineralny
SW1	1.5	tynk cementowo-wapienny
	12.0	błoczek z betonu komórkowego
	1.5	tynk cementowo-wapienny

-kanał dymowy 27/27
pow. 0,07m²
-kanał wentylacyjny Ø150
pow. 0,018m²

1 - kotłownia
2 - kotłownia parter
3 - wc parter

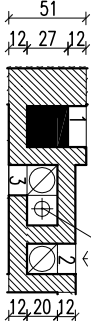

EGZEMPLARZ POKAZOWY
CHRONIONY PRAWEM AUTORSKIM
NIE MOŻE BYĆ SPRZEDAWANY
ORAZ STANOWIĆ LEGALNEJ PODSTAWY
POZWOLENIA NA BUDOWĘ I INNYCH DECYZJI

Uwaga:
Wymiary otworów i konstrukcji nie są zgodne z wymiarami technicznymi
dostosować na budowie po wyborze producenta stolarki.

RZUT PARTERU	SKALA 1:100
RZUT DACHU	SKALA 1:100
Murator	BRAMA
OBIEKT	BUDYNEK USŁUGOWY
ADRES	
BUDOWY	
AUTOR	mgr inż. K. Słupczyński
PROJEKTU	mgr inż. M. Małachowski
SPRAWDZAJĄCY	mgr inż. E. Dziwiałko
PROJEKT	mgr inż. B. Półka
ADAPTOWAĆ	
WZM	W.M. MURATOR PROJEKT
PROJEKT	PROJEKT