


ZESTAWIENIE POWIERZCHNI:

L.p.	Nazwa pomieszczenia	pow. netto [m2]	(h>1,4-2,2m) [m2]
PARTER			
01	komunikacja	15,54	15,54
02	pom. socjalne	5,40	5,40
03	przedsiónek wc	1,62	1,62
04	wc	1,30	1,30
05	sala sprzedaży	34,10	34,10
06	kl. schodowa	16,78	10,14
07	komunikacja	15,54	15,54
08	pom. socjalne	5,40	5,40
09	przedsiónek wc	1,62	1,62
10	wc	1,30	1,30
11	sala sprzedaży	34,10	34,10
RAZEM parter		132,70	126,06
PIĘTRO			
12	kl. schodowa	24,69	24,69
13	biuro	33,93	33,93
14	wc	1,30	1,30
15	przedsiónek wc	1,62	1,62
16	pom. socjalne	5,40	5,40
17	korytarz	5,19	5,19
18	biuro	9,66	9,66
19	biuro	9,66	9,66
20	korytarz	5,19	5,19
21	pom. socjalne	5,40	5,40
22	przedsiónek wc	1,62	1,62
23	wc	1,30	1,30
24	biuro	33,93	33,93
RAZEM piętro		138,89	138,89
RAZEM CAŁOŚĆ		271,59	264,95

Powierzchnie i kubatury policzone według normy PN-ISO 9836: 2015 -12 i Rozporządzenia Ministra Rozwoju z dnia 11 września 2020 r w sprawie szczegółowego zakresu i formy projektu budowlanego.

Pz - powierzchnia zabudowy	161,42 m²
Pc - powierzchnia całkowita w obrysie zewnętrznych murów	343,80 m²
Kbz - kubatura brutto zamkniętych części budynku	618,55 m³

RZUT PARTERU		SKALA 1:100
PROJEKT MURATOR	ARCH.	
OBIEKT	RYNEK USŁUGOWY	
ADRES BUDOWY		
AUTOR PROJEKTU	młr inż. arch. M. Murator, pieczęć	PPRS
SPRAWDZAJĄCY PROJEKT	młr inż. arch. E. Kłowska, upr. nr BK-P-34/2006	PPRS
ADAPTUJĄCY		PPRS
WZM. PROJEKT	W.M. MURATOR PROJEKT	A2

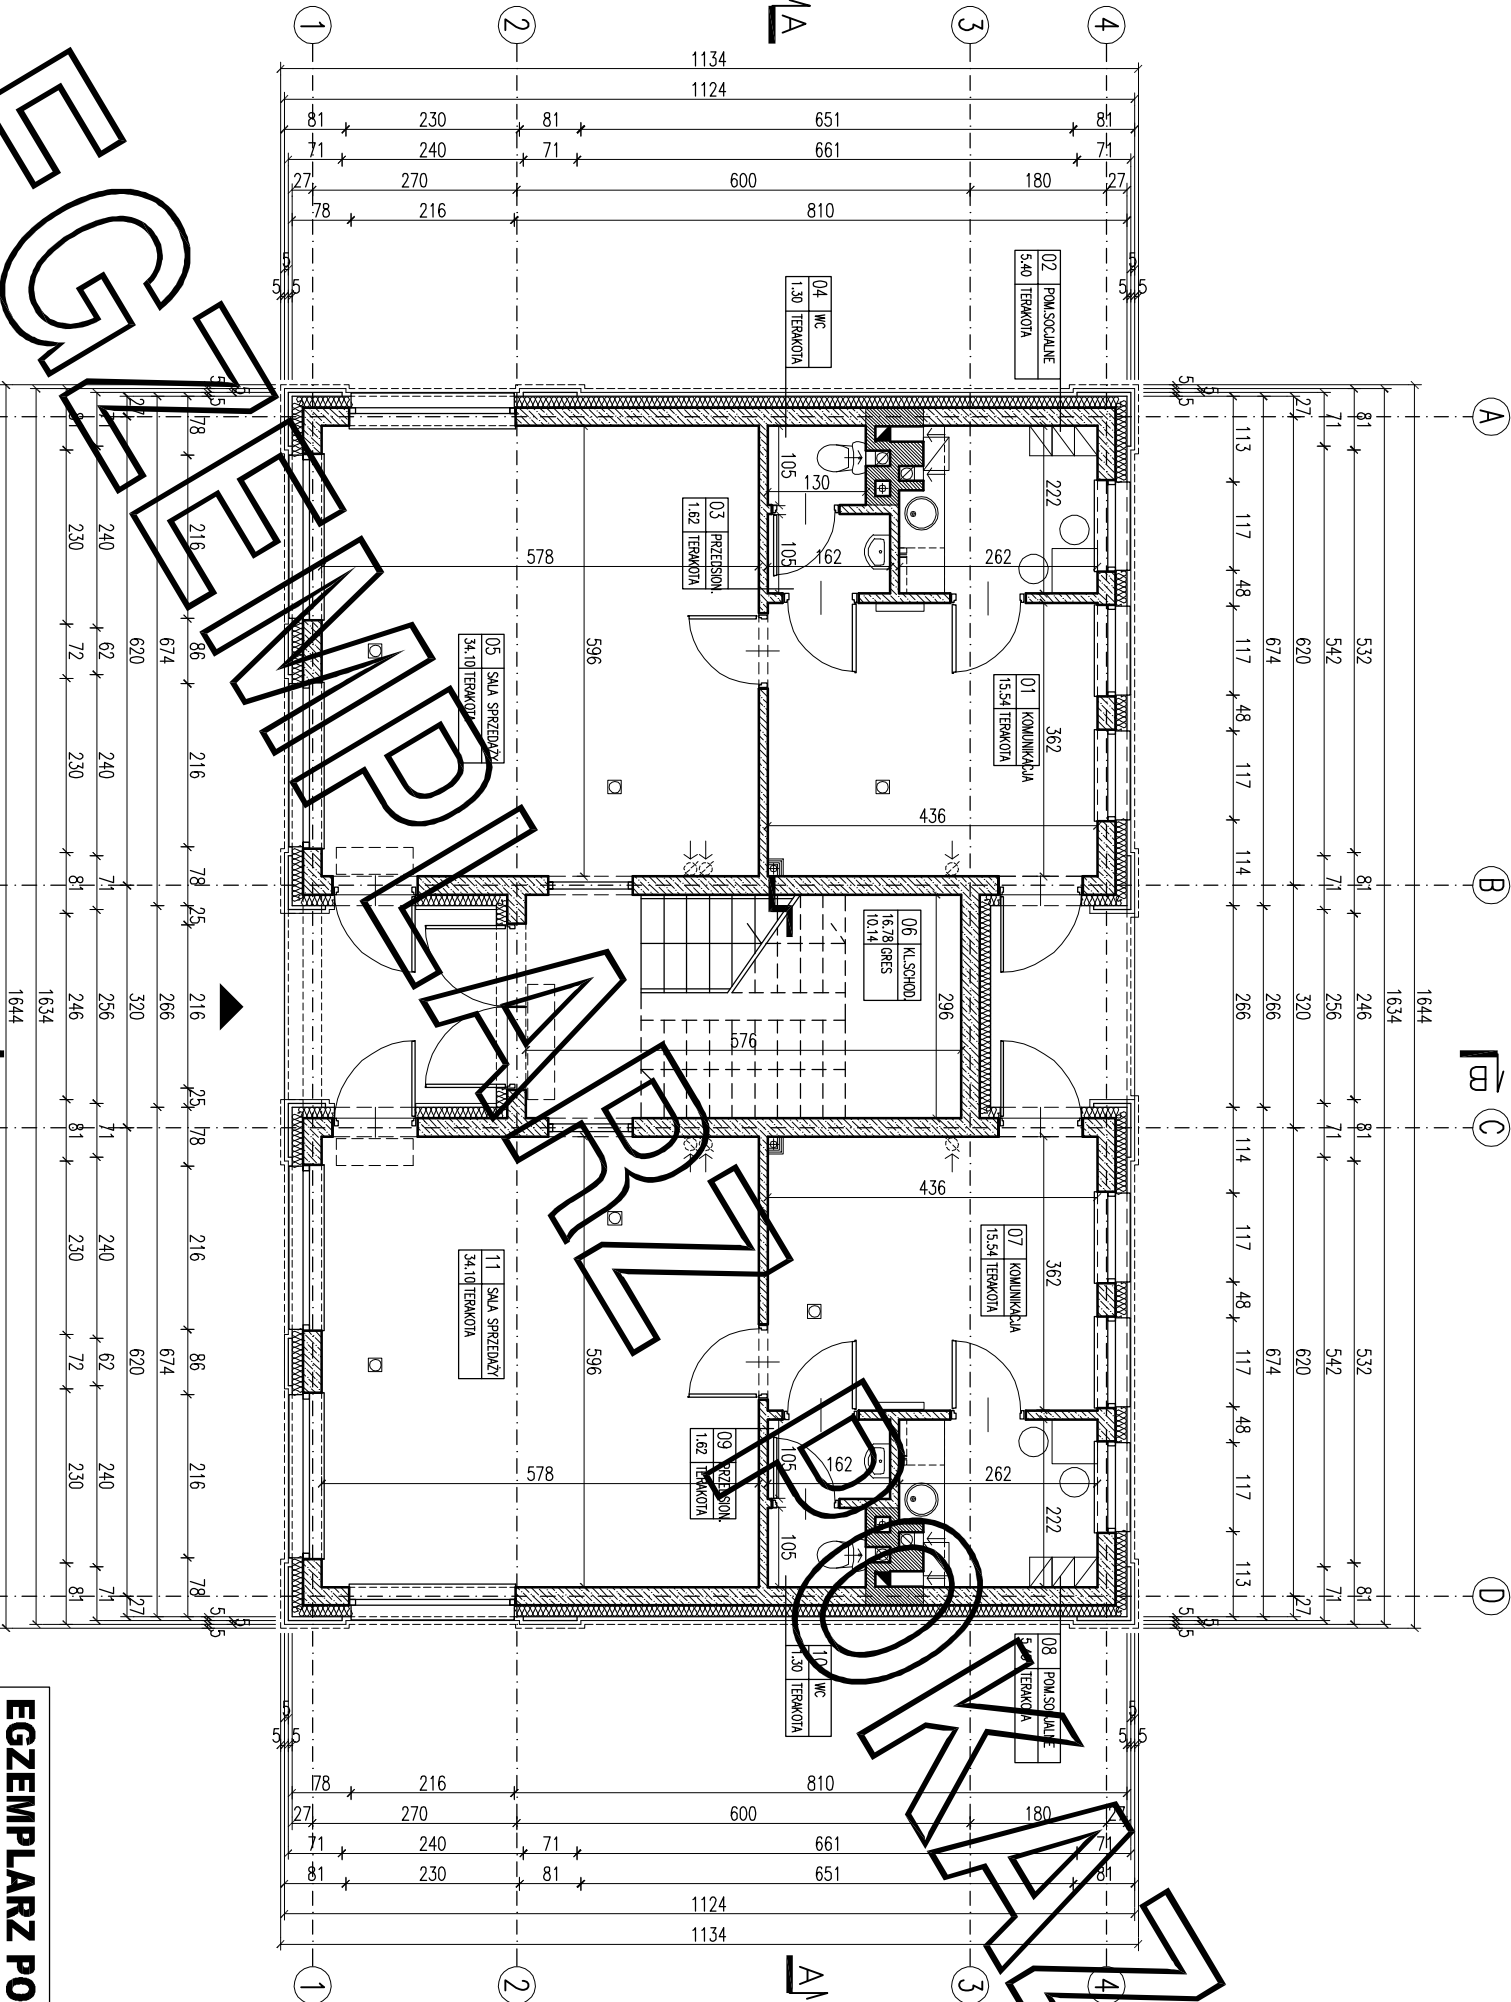

EGZEMPLARZ POKAZOWY
CHRONIONY PRAWEM AUTORSKIM
NIE MOZE BYĆ SPRZEDAWANY
ORAZ STANOWIĆ LEGALNEJ PODSTAWY
POZWOLENIA NA BUDOWE I INNYCH DECYZJI

Powielanie i kopiowanie bez zezwolenia zabronione
Ustawa z dn: 4 lutego 1994r. (t.jedn. Dz.U. z 2000r. Nr.80 poz.904
Pieczęćka znajduje się na wszystkich stronach dokumentacji