


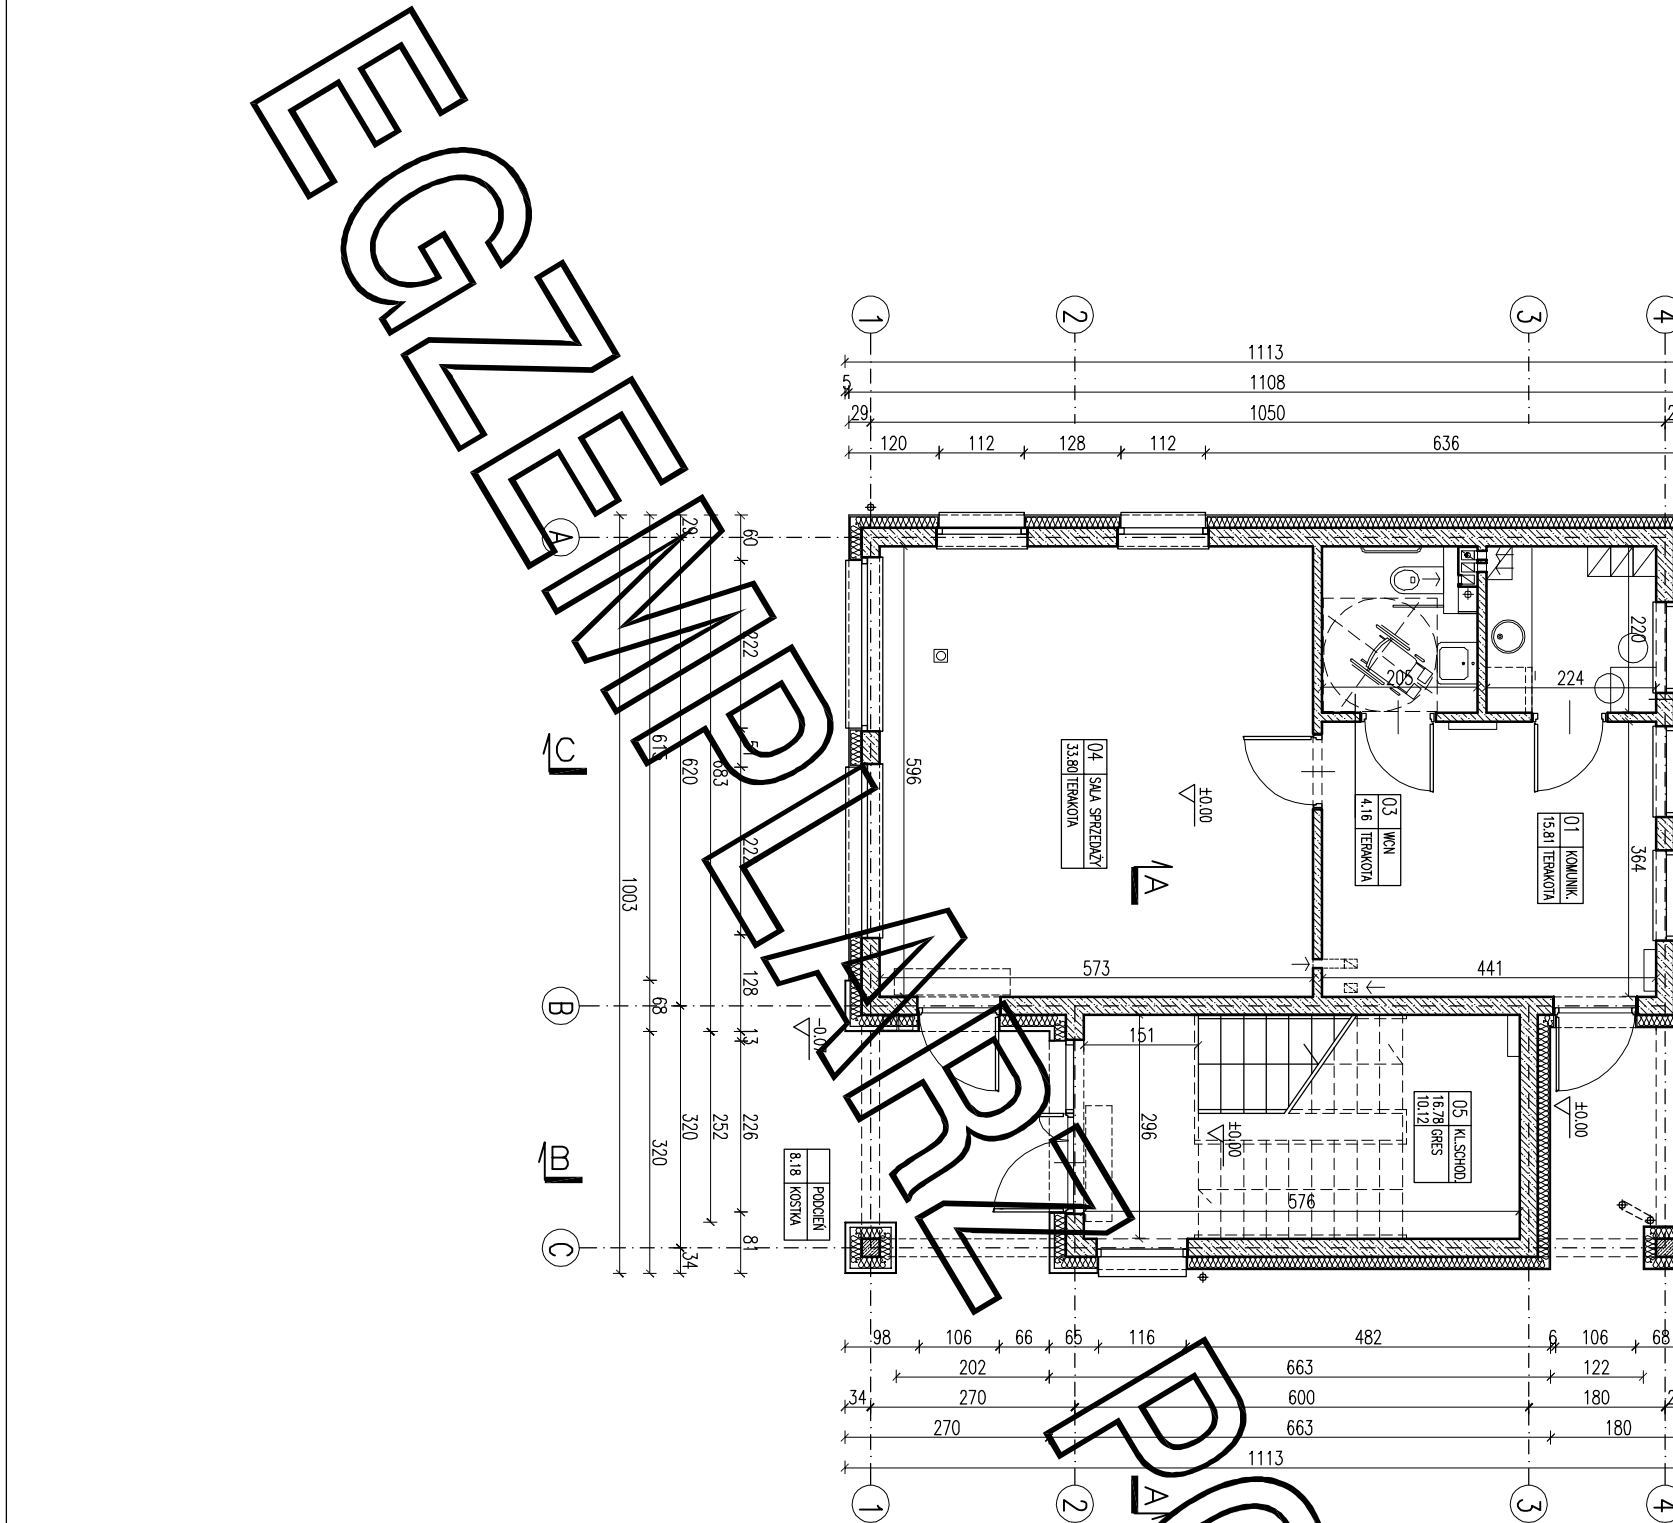

ZESTAWIENIE POWIERZCHNI:			
Nazwa pomieszczenia		powierzchnia	powierzchnia
		[m ²]	[m ²]
PARTER			
01	kuchnia	15,81	15,81
02	kom. ogólna	4,80	4,80
03	WC dla mieszkańców	4,16	4,16
04	zab. soczewy	33,80	33,80
05	kuchnia	16,78	10,12
RAZEM partier		75,35	69,69

Powierzchnie budowlane policzone według normy PN-ISO 9836: 2015 -12!
Rozporządzenia Ministra Rozwoju z dnia 11 września 2020 r w sprawie
szczegółowego zakresu i formy projektu budowlanego.

Rz. - powierzchnia zabudowy	110,93 m ²
Pc - powierzchnia całkowita w obsyie zewnętrznych murów	201,01 m ²
Kcz - kubatura netto zamkniętych części budynku	768,72 m ³

EGZEMPLARZ POKAZOWY
CHRONIONY PRAWEM AUTORSKIM
NIE MOZE BYĆ SPRZEDAWANY
ORAZ STANOWIĆ LEGALNEJ PODSTAWY
POZWOLENIA NA BUDOWE I INNYCH DECYZJI

Powielanie i kopiowanie bez zezwolenia zabronione
Ustawa z dnia 4 lutego 1994r. (t.jedyn. Dz.U. z 2000r. Nr.80 poz.304
Pieczęćka znajduje się na wszystkich stronach dokumentacji

RZUT PARTERU		SKALA 1:100
PROJEKT MURATOR		BRAMA
OBJEKT BUDYNEK USŁUGOWY		ARCH
ADRES		
BUDOWY		
AUTOR	mgr inż. arch. Katarzyna S.	PROJEKT
SPRAWDZAJĄCY	mgr inż. arch. Ewa	PROJEKT
ADAPTUJĄCY	upr. nr Bz/Pd01/2021/2	PROJEKT
WZM	W.M. MURATOR PROJEKT	BRAMA
PROJEKT		A1