
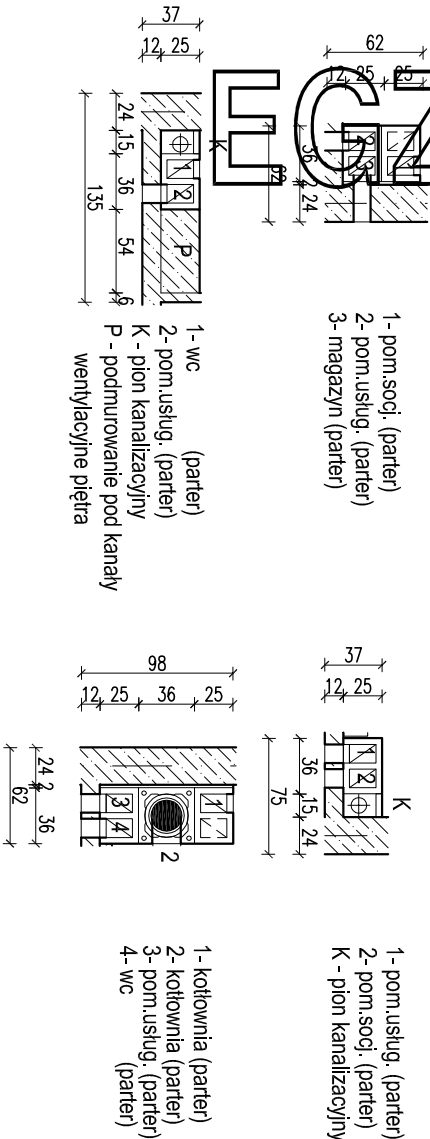


EGZEMPLARZ POKAZOWY

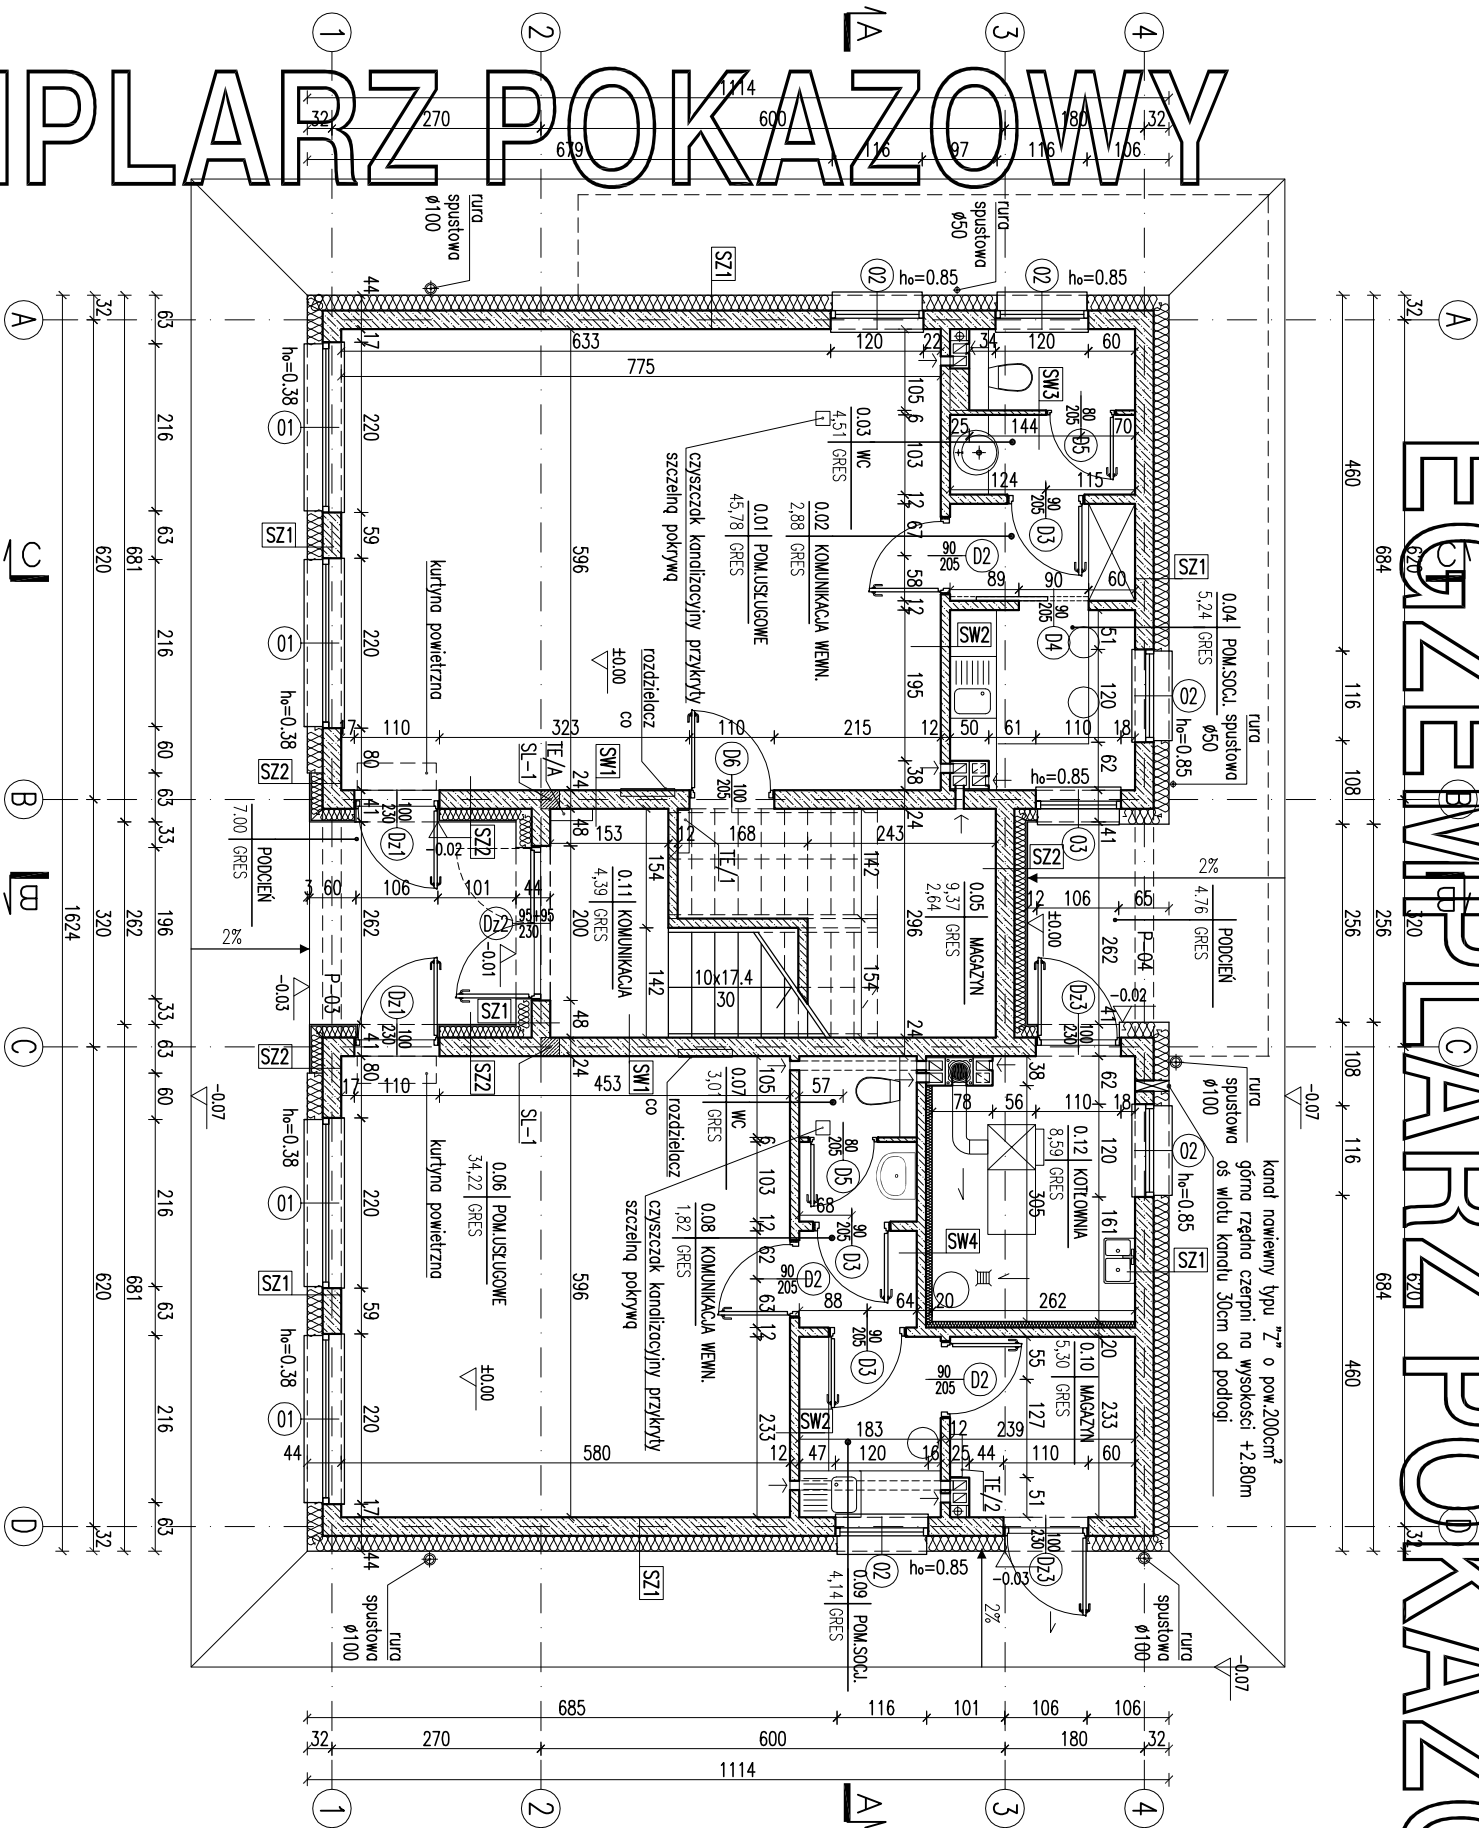

ZESTAWIENIE POWIERZCHNI			
Lp.	Nazwa pomieszczenia	pow.netto [m ²]	(h>1,9 m), [m ²]
PARTER			
0.01	pomieszczenie usługowe	45,78	45,78
0.02	komunikacja wewnętrzna	2,88	2,88
0.03	wc	4,51	4,51
0.04	pom. socjalne	5,24	5,24
0.05	magazyn	9,37	2,64
0.06	pomieszczenie usługowe	34,22	34,22
0.07	wc	3,01	3,01
0.08	komunikacja wewnętrzna	1,82	1,82
0.09	pom. socjalne	4,14	4,14
0.10	magazyn	5,30	5,30
0.11	komunikacja	4,39	4,39
0.12	kołtównia	8,59	8,59
RAZEM parter		129,25	122,52

PIĘTRO			
1.01	schody	12,31	12,31
1.02	hol	4,39	4,39
1.03	biuro	8,08	8,08
1.04	pomieszczenie usługowe	45,78	45,78
1.05	komunikacja wewnętrzna	2,88	2,88
1.06	wc	3,37	3,37
1.07	pom. socjalne	6,44	6,44
1.08	pomieszczenie usługowe	45,70	45,70
1.09	komunikacja wewnętrzna	2,88	2,88
1.10	pom. socjalne	6,42	6,42
1.11	wc	3,37	3,37
1.12	schowek	1,21	1,21
RAZEM piętro		142,83	142,83
POWIERZCHNIA UŻYTKOWA			
Powierzchnia ruchu (pom.nr 0.11,0.1,0.1,0.2)		21,09	21,09
Powierzchnia usługowa (pom.nr 06)		8,59	8,59
Razem całość		272,08	265,35

Powierzchnie i kubatury policzone według normy PN-ISO 9836:1997.

Pz - powierzchnia zabudowy 180,80 m²

Pcb - powierzchnia całkowita w obrysie zewnętrznych murów 344,79 m²

Kbz - kubatura brutto zamkniętych części budynku mieszkalnego 1340,34 m³

Uwaga:

Wymiary otworów w świetle muru pod stolarke okienną i drzwiową dostosować na budowie po wyborze producenta stolarki.

RZUT PARTERU		SKALA 1:100
Murator	UTRZYMANKOWY	BRANŻA ARCH
OBIEKT	BUDYNEK USŁUGOWY	
PROJEKTANT	mgr inż. arch. Katarzyna Słupka	PODS
SPRAWDZAJĄCY	mgr inż. arch. Ewa Dziurkowska	PODS
ADAPTUJĄCY	upr. nr Bk/Pd0KK/17-0004	PODS
WYKONAWCA	W.M. MURATOR PROJEKT	W.M. MURATOR PROJEKT