


EGZEMPLARZ POKAZOWY



Powierzchnie i kubatury policzone według normy PN-ISO 9836:1997	
Pc - powierzchnia całkowita	225,32 m ²
Pz - powierzchnia zabudowy	113,55 m ²
Kbz - kubatura brutto zamkniętych części budynku	903,40m ³

SW1	1.5	tylnk cementowo-wapnienny
	24.0	blocczki z betonu komorkowego
	1.5	tylnk cementowo-wapnienny
SW2	1.5	tylnk cementowo-wapnienny
	12.0	blocczki z betonu komorkowego
	1.5	tylnk cementowo-wapnienny
SW3	1.5	tylnk cementowo-wapnienny
	24.0	blocczki z betonu komorkowego
	8.0	welna mineralna
	0.5	tylnk mineralny

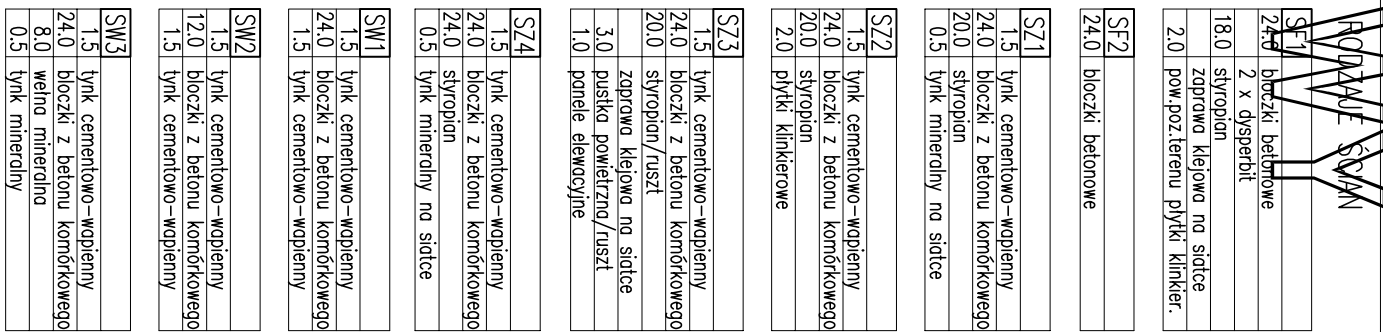

SKALA 1:100	BRANŻA	ARCH
RZUT PARTERU		
Murator	UTRATA	
OBIEKT	BUDYNKUSŁUGOWY	
WYKRES		
BUDOWY		
KIM		
AUTDR		
PROJEKTU	mgr inż. arch. Katarzyna Filipczak upr.nr MA/082/04	POPIRS
SPRAWOZDAWCY	mgr inż. arch. Ewa Dziubkowska upr. nr BŁ-Pd0KK/04-2004	POPIRS
PROJEKT		POPIRS
ADAPTUJĄCY		
poz.904		
antagier		
WMA		
murator		
PROJEKT	W.M. MURATOR PROJEKT	nr RS
		AT