


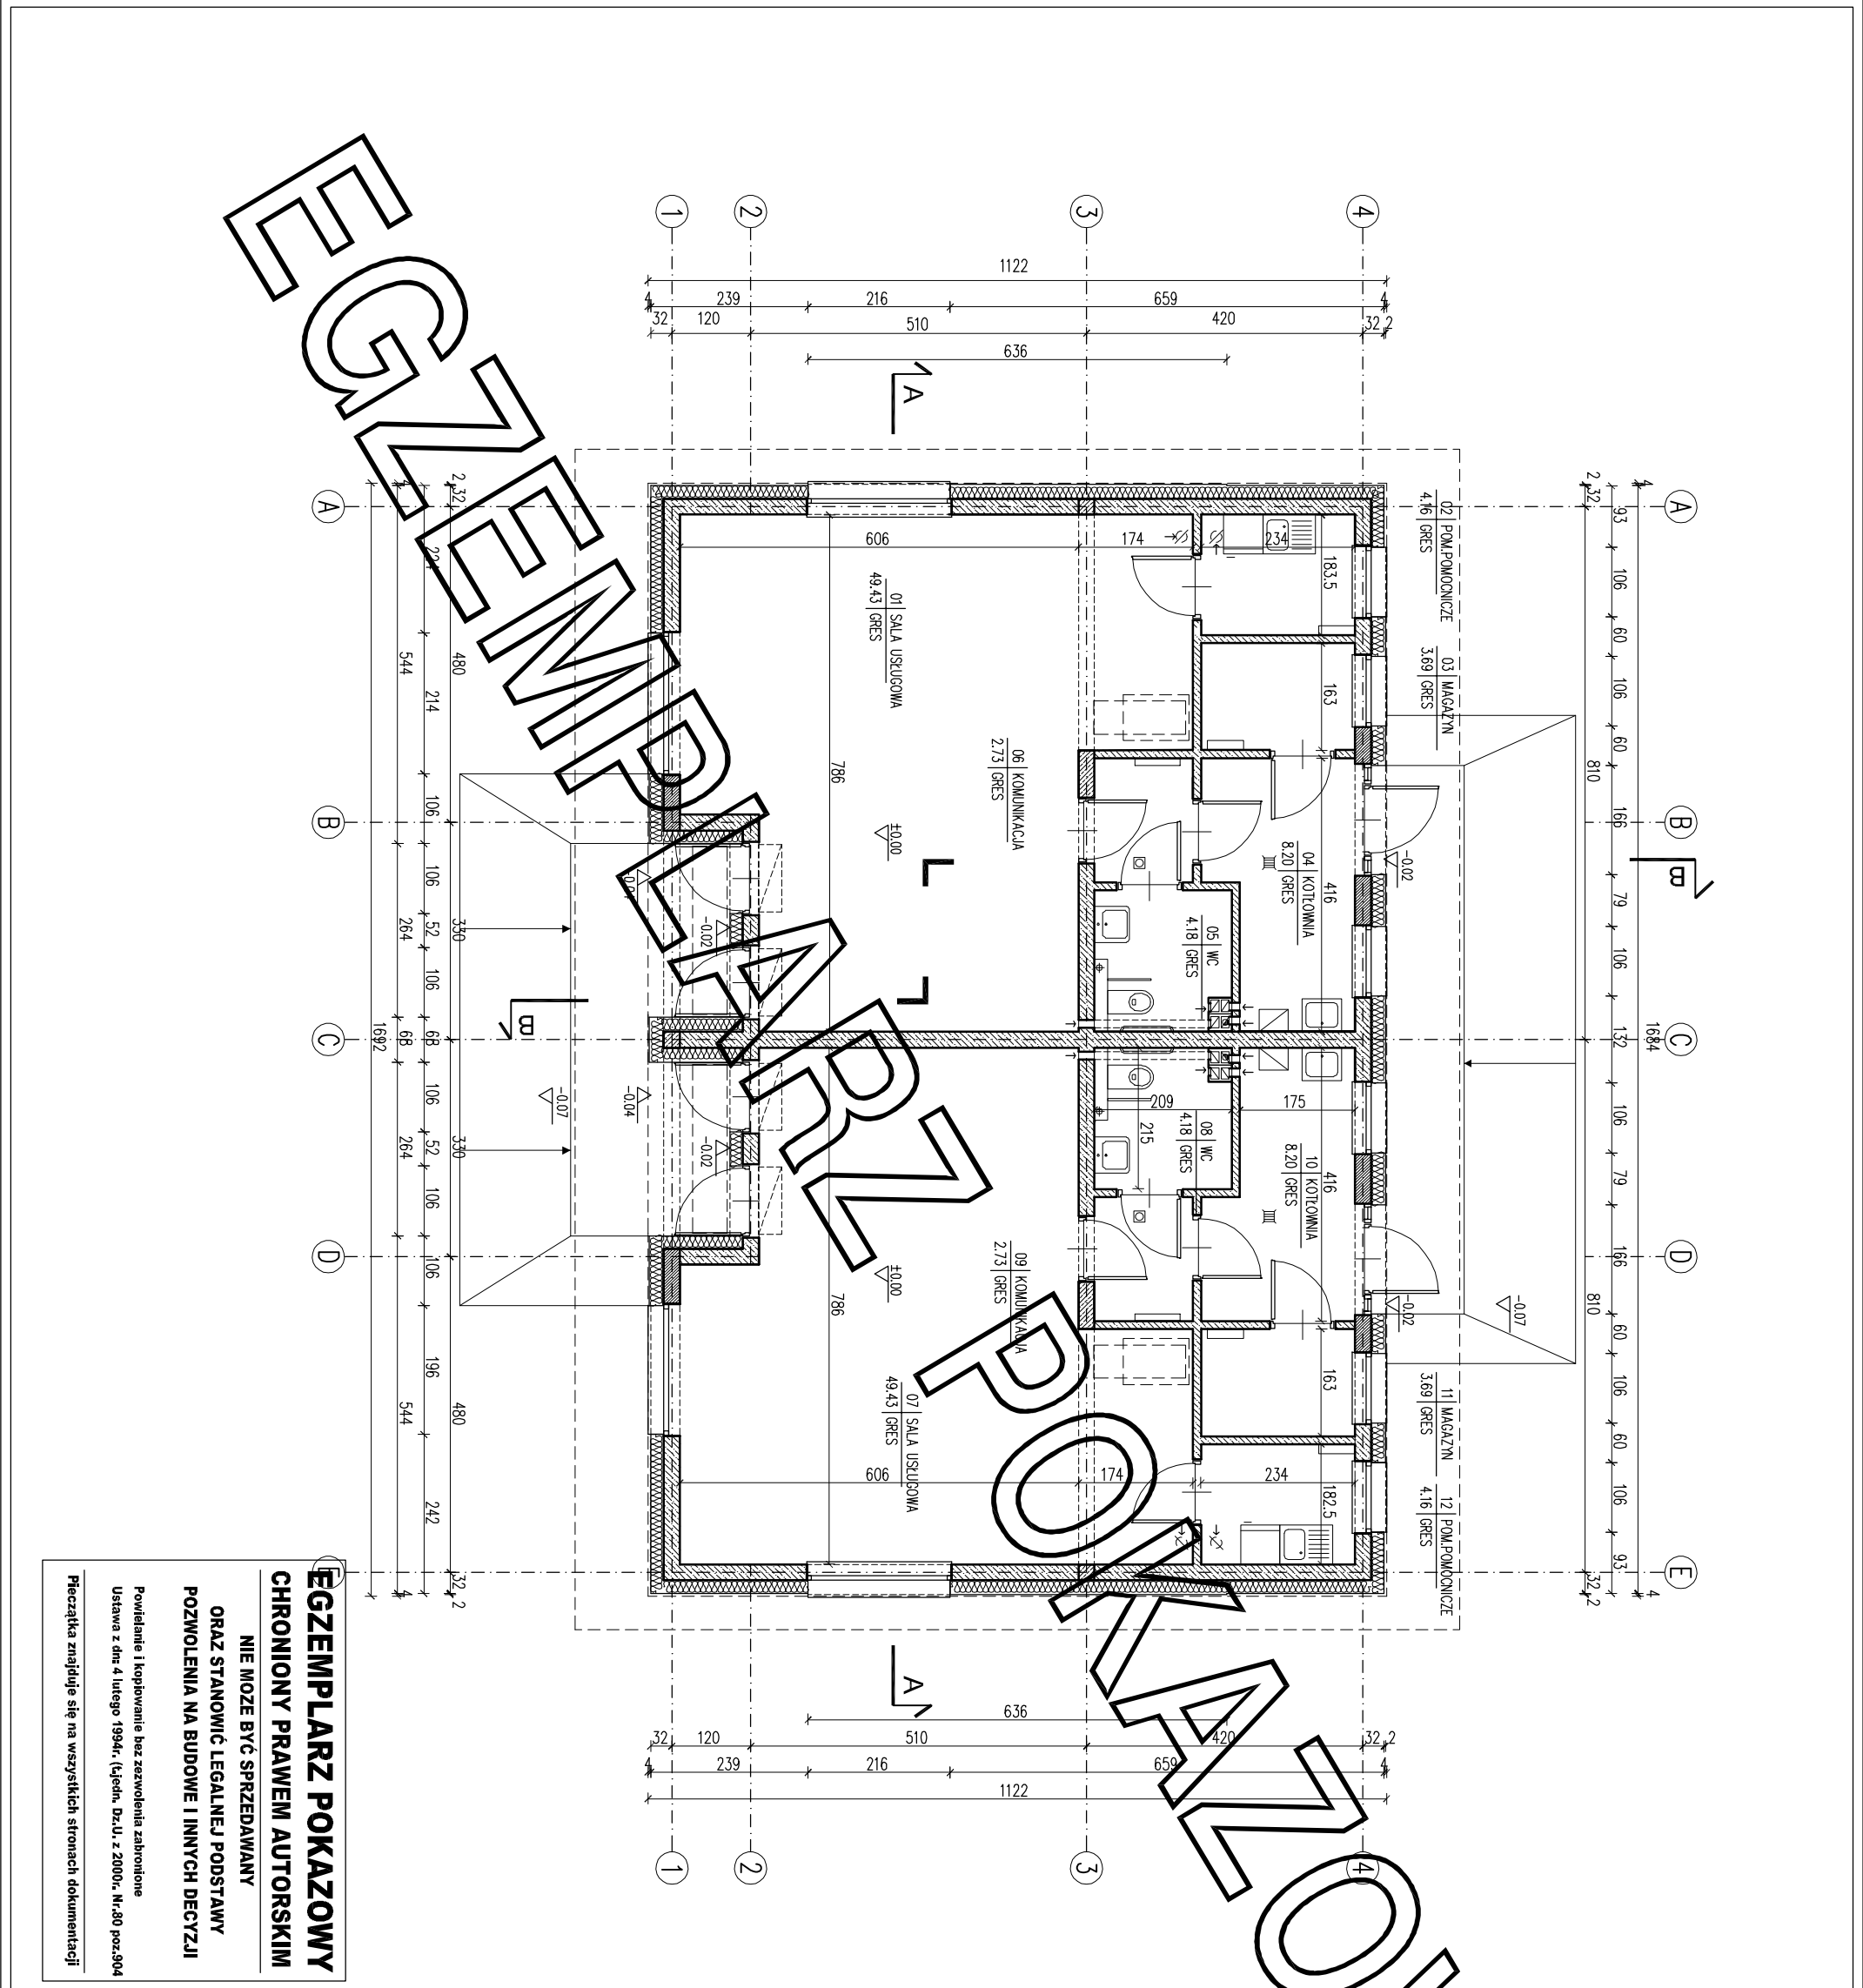

EGZEMPLARZ POKAZOWY
CHRONIONY PRAWEM AUTORSKIM
NIE MOZE BYĆ SPRZEDAWANY
ORAZ STANOWIĆ LEGALNEJ PODSTAWY
POZWOLENIA NA BUDOWE I INNYCH DECYZJI

Powielanie i kopiowanie bez zezwolenia zabronione
Ustawa z dnia 4 lutego 1994r. (t.jedn. Dz.U. z 2000r., Nr.80 poz.904
Pieczęćka znajduje się na wszystkich stronach dokumentacji

ZESTAWIENIE POWIERZCHNI			
Lp.	Nazwa pomieszczenia	pow.netto	pow. użyt.
		[m2]	[m2]
PARTER			
0.1	sala usługowa	49,43	49,43
0.2	pomieszczenie pomocnicze	4,16	4,16
0.3	magazyn	3,69	3,69
0.4	kotłownia	8,20	8,20
0.5	wc	4,18	4,18
0.6	kuchnia	2,73	2,73
0.7	sala usługowa	49,43	49,43
0.8	wc	4,18	4,18
0.9	kuchnia	2,73	2,73
0.10	kotłownia	8,20	8,20
0.11	magazyn	3,69	3,69
0.12	pomieszczenie pomocnicze	4,16	4,16
RAZEM CAŁOŚĆ		144,78	144,78

Powierzchnie i kubatury policzone według normy PN-ISO 9836: 2015 - 12 i Rozporządzenia Ministra Rozwoju z dnia 11 września 2020 r. w sprawie szczegółowego zakresu i formy projektu budowlanego.

Pc - powierzchnia całkowita w obrysie zewnętrznych murów 183,44 m²

Pz - powierzchnia zabudowy 189,76 m²

Kbz - kubatura brutto zamkniętych części budynku 892,44 m³

RZUT PARTERU		SKALA 1:100
PROJEKTANT	BRAMA	ARCH
OBIEKT	BUDYNEK USŁUGOWY	
ADRES		
BUDOWY		rooms
AUTOR	mgr inż. arch. MURATOR Sławomir	rooms
PROJEKTU	mgr inż. arch. MURATOR Sławomir	rooms
SPRAWDZAJĄCY	mgr inż. arch. Ewa	rooms
PROJEKT	mgr inż. arch. Ewa	rooms
ADAPTUJĄCY		rooms
WZM		BRAMA
W.M. MURATOR PROJEKT		A1